


Pohled severovýchodní

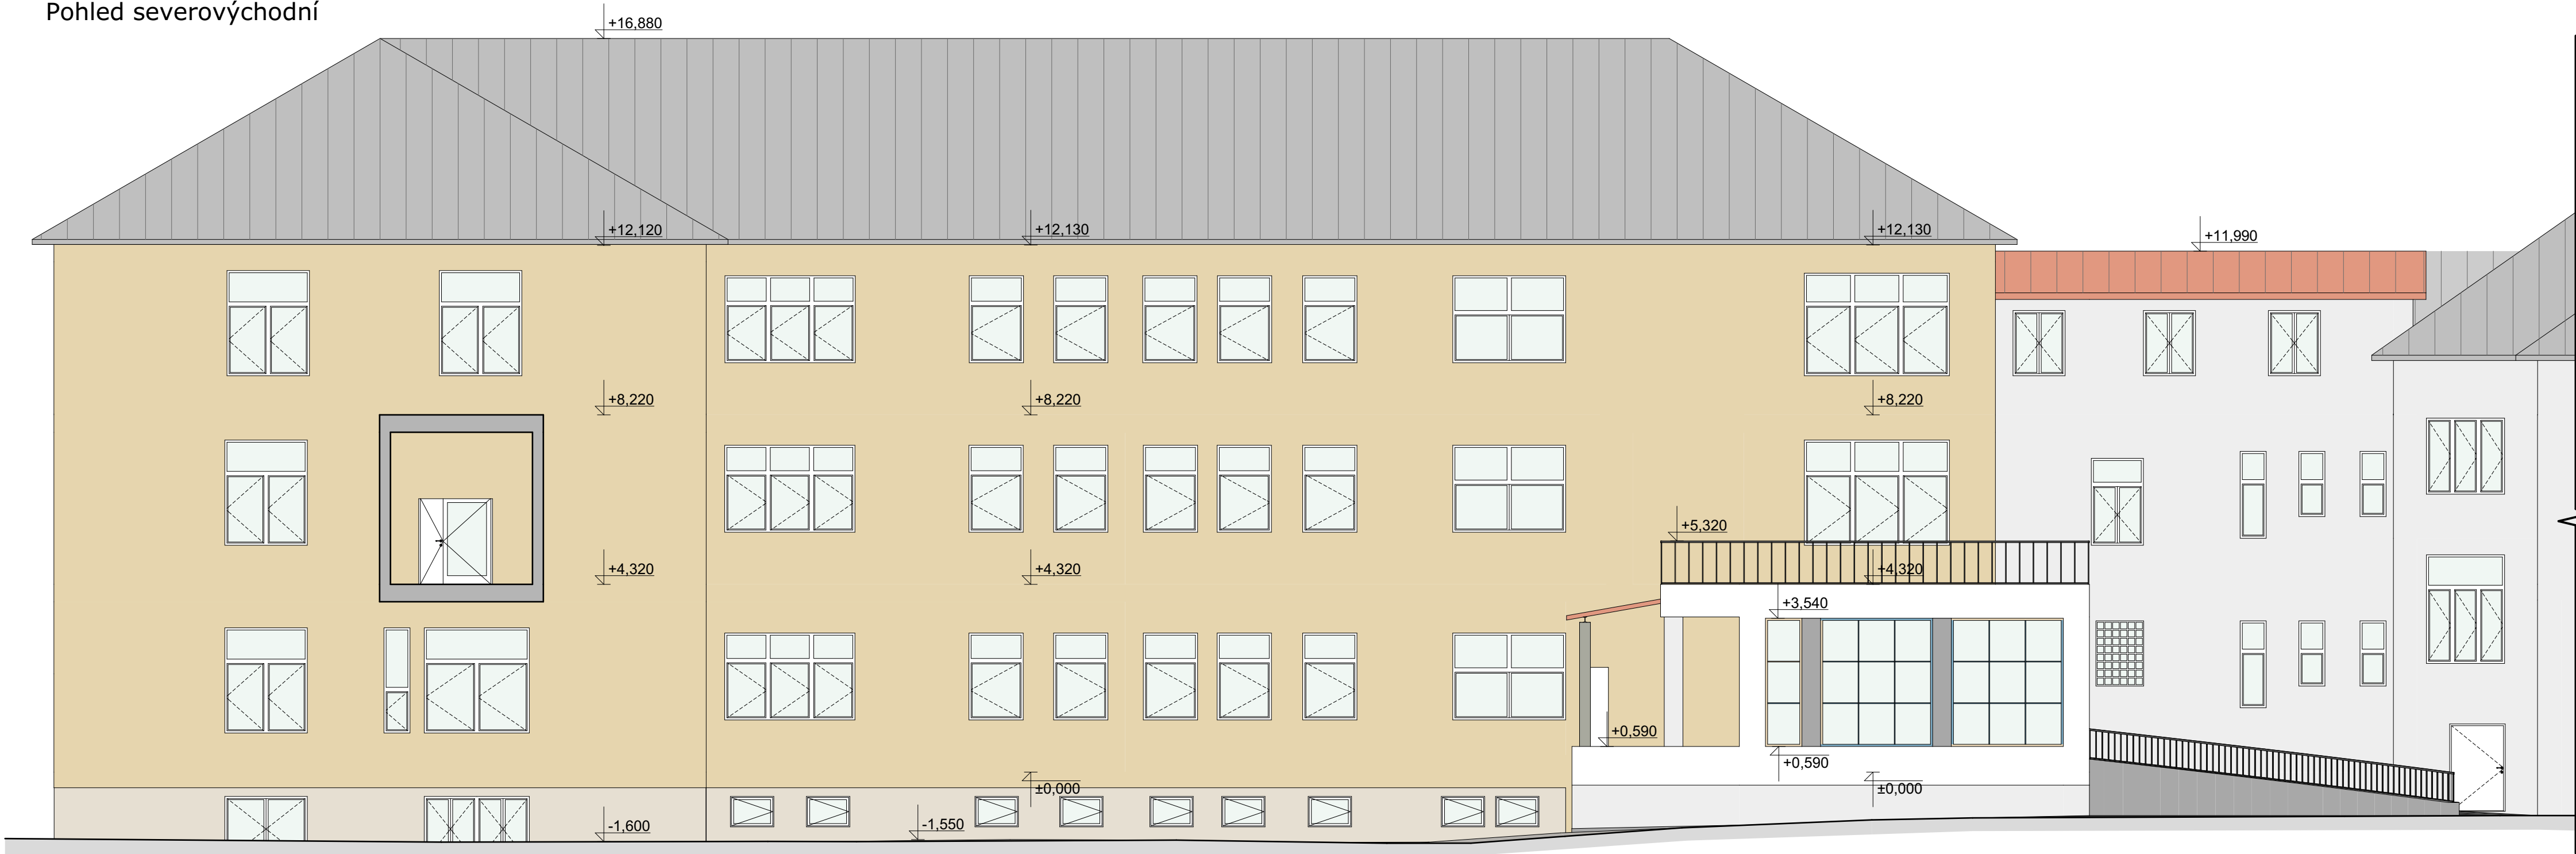

Pohled jihozápadní



*Petrák*

akce: Přístavba pavilonu A v areálu Nemocnice Nymburk, č.parc. st. 320, k.ú. Nymburk		datum: 05/2021	stupeň dokumentace: DSP	
Investor: Nemocnice Nymburk s.r.o. Boleslavská třída 425/9, 288 01 Nymburk		vypracoval: Marek Roch	odpovědný projektant: Ing. arch. Pavel Petrák	
část: D.1.1.1. Architektonicko-stavební řešení		měřítko: 1:100	název výkresu: Pohled severozápadní a jihozápadní - stávající stav	

**Web:** <https://architektpetrak.cz>  
**Adresa:** Hlavní třída 279/7  
35301 Mariánské Lázně  
**Tel.:** +420 737 984 812  
**E-mail:** pav.petrak@gmail.com

**D.1.1.8.**