


POHLED VNITŘNÍ, M 1:50

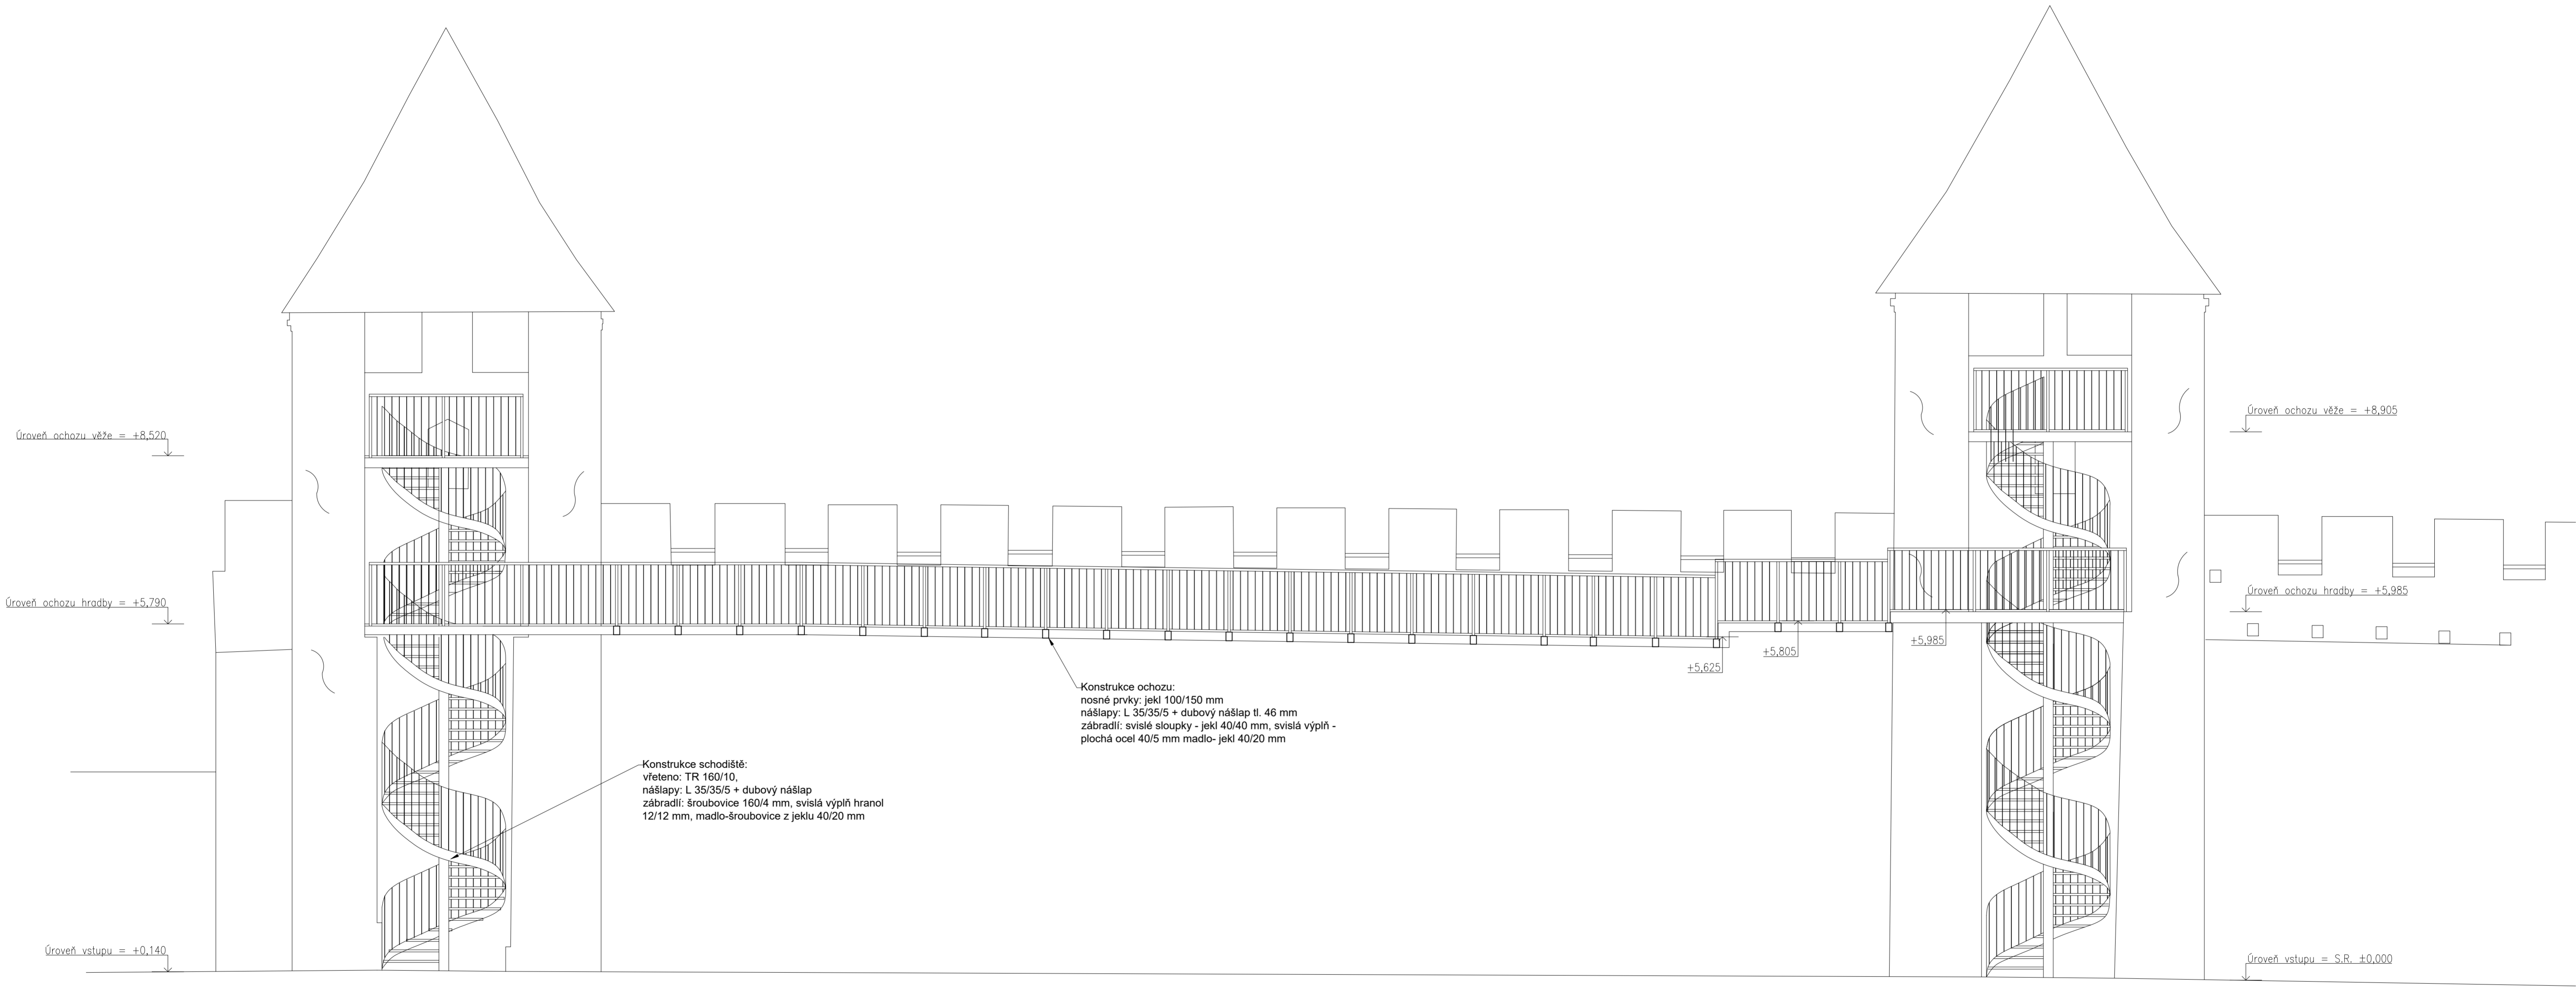

LEGENDA MATERIÁLŮ

- STÁVAJÍCÍ KONSTRUKCE HRADBY
- PŘEDPOKLÁDANÝ ZÁKLAD HRADBY
- ROSTLÝ TERÉN
- PŘEZDÍVÁNÍ/ZAŽDÍVÁNÍ – CIHLA PLNÁ PÁLENÁ ZDĚNÁ NA NASTAVENOU VÁPENNOU MALTU
- CHODNÍK – ŽULOVÁ DLAŽBA 60/60MM
- ZELEŇ

POPIS KONSTRUKCE:
Schodiště:
Vřetenové schodiště bude založeno na základové patce z betonu o rozměru 1000X1000 mm. Vřeteno bude z ocelové kruhové trubky 160/10 mm a jednotlivé stupně z L35/35/5 budou k vřetenu pevně svary a díle pak k vnější šroubovici z plechu 160/4 mm. Nášlap schodiště budou tvořit dubové fošny vkládané do L rámečku. Zábradlí schodiště bude tvořeno šroubovicí z kulatiny 16 mm. Svislá výplň bude z kulatiny 12 mm.

Ochoz:
Nosnou konstrukci ochozu budou tvořit ječky 100/150 mm, které budou ukládány do stávajících kapes. Ječky budou uloženy do roviny a podmazány, ke stávajícímu zdivu zajištěny obezděním a zajištěny tyčemi 16 mm. Ječky budou zaklopeny čelním plechem a uzavřeny. Z boku budou k ječkům přikládány L profily do kterých budou uchyceny dubové fošny 180/46 mm. Svislé sloupky zábradlí, madlo a dolní prvek budou tvořeny ječky 40/40 mm, mezi které bude vkládána výplň a to plochá ocel 40/5 mm.

Způsob provádění:
Celá konstrukce bude svařovaná, svary zabroušeny.

Povrch:
Celá konstrukce bude opatřena základním nátěrem a 2x vrchním nátěrem v odstínu kovářské černé.

INVESTOR Nymburk Město Nymburk Náměstí Přemyslovců 163, 288 02 Nymburk IČ 00239500	 Projektová a statická kancelář Stará Městecká 2502, 412 01 Litoměřice e-mail: info@fapal.cz tel.: +420 721 335 478 IČ: 090 83 927	AUTORIZACE Ing. Jan VINAŘ (ČKAIT-0000769)	
		HIP	Ing. Pavel VEVERKA
		VYPRACOVAL	Ing. Pavel VEVERKA
		DATUM	11/2020
NÁZEV ARCE	ZPŘÍSTUPNĚNÍ HRADEB NA REJDIŠTI, p.č. 1585, st. 251, st. 252, st. 253, k.ú. Nymburk	ČÁST DOK.	D.1.1.b
		INDEX	S01
		STUPEŇ	DSP
		CÍLOVÁ ZAKÁZKA	038-2018
NÁZEV	POHLED VNITŘNÍ	REVIZE	
		MĚŘÍTKO	1:50

