




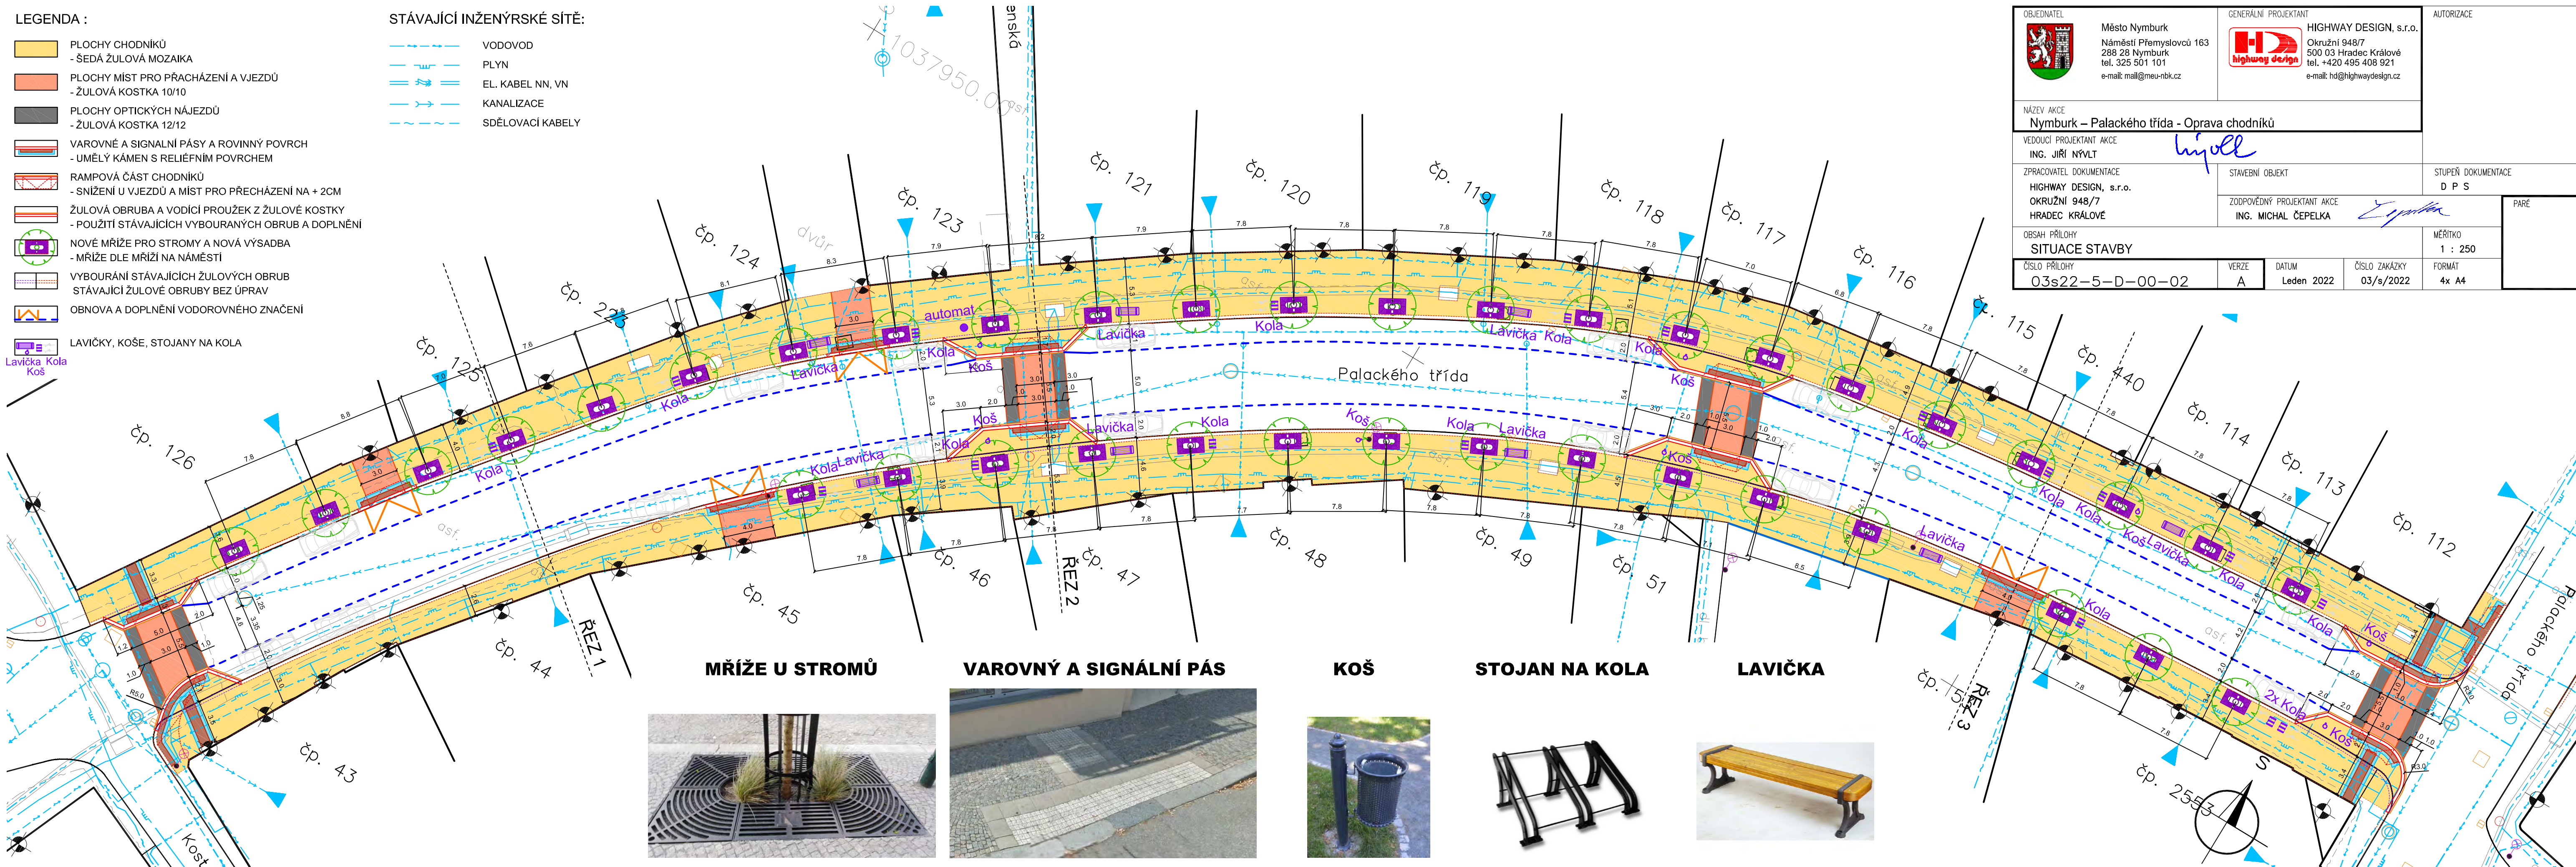
LEGENDA :

-  PLOCHY CHODNÍKŮ
- ŠEDÁ ŽULOVÁ MOZAIKA
-  PLOCHY MÍST PRO PŘÁCHÁZENÍ A VJEZDŮ
- ŽULOVÁ KOSTKA 10/10
-  PLOCHY OPTICKÝCH NÁJEZDŮ
- ŽULOVÁ KOSTKA 12/12
-  VAROVNÉ A SIGNALNÍ PÁSY A ROVINNÝ POVRCH
- UMĚLÝ KÁMEN S RELIÉFNÍM POVRCHEM
-  RAMPOVÁ ČÁST CHODNÍKŮ
- SNIŽENÍ U VJEZDŮ A MÍST PRO PŘECHÁZENÍ NA + 2CM
-  ŽULOVÁ OBRUBA A VODÍČÍ PROUŽEK Z ŽULOVÉ KOSTKY
- POUŽITÍ STÁVAJÍCÍCH VYBOURANÝCH OBRUB A DOPLNĚNÍ
-  NOVÉ MŘÍŽE PRO STROMY A NOVÁ VÝSADBA
- MŘÍŽE DLE MŘÍŽÍ NA NÁMĚSTÍ
-  VYBOURÁNÍ STÁVAJÍCÍCH ŽULOVÝCH OBRUB
STÁVAJÍCÍ ŽULOVÉ OBRUBY BEZ ÚPRAV
-  OBNOVA A DOPLNĚNÍ VODOROVNÉHO ZNAČENÍ
-  LAVIČKY, KOŠE, STOJANY NA KOLA

Lavička Kola
Koš

STÁVAJÍCÍ INŽENÝRSKÉ SÍŤ:

-  VODOVOD
-  PLYN
-  EL. KABEL NN, VN
-  KANALIZACE
-  SDĚLOVACÍ KABELY



MŘÍŽE U STROMŮ



VAROVNÝ A SIGNALNÍ PÁS



KOŠ



STOJAN NA KOLA



LAVIČKA

