


PŮDORYS M 1:50

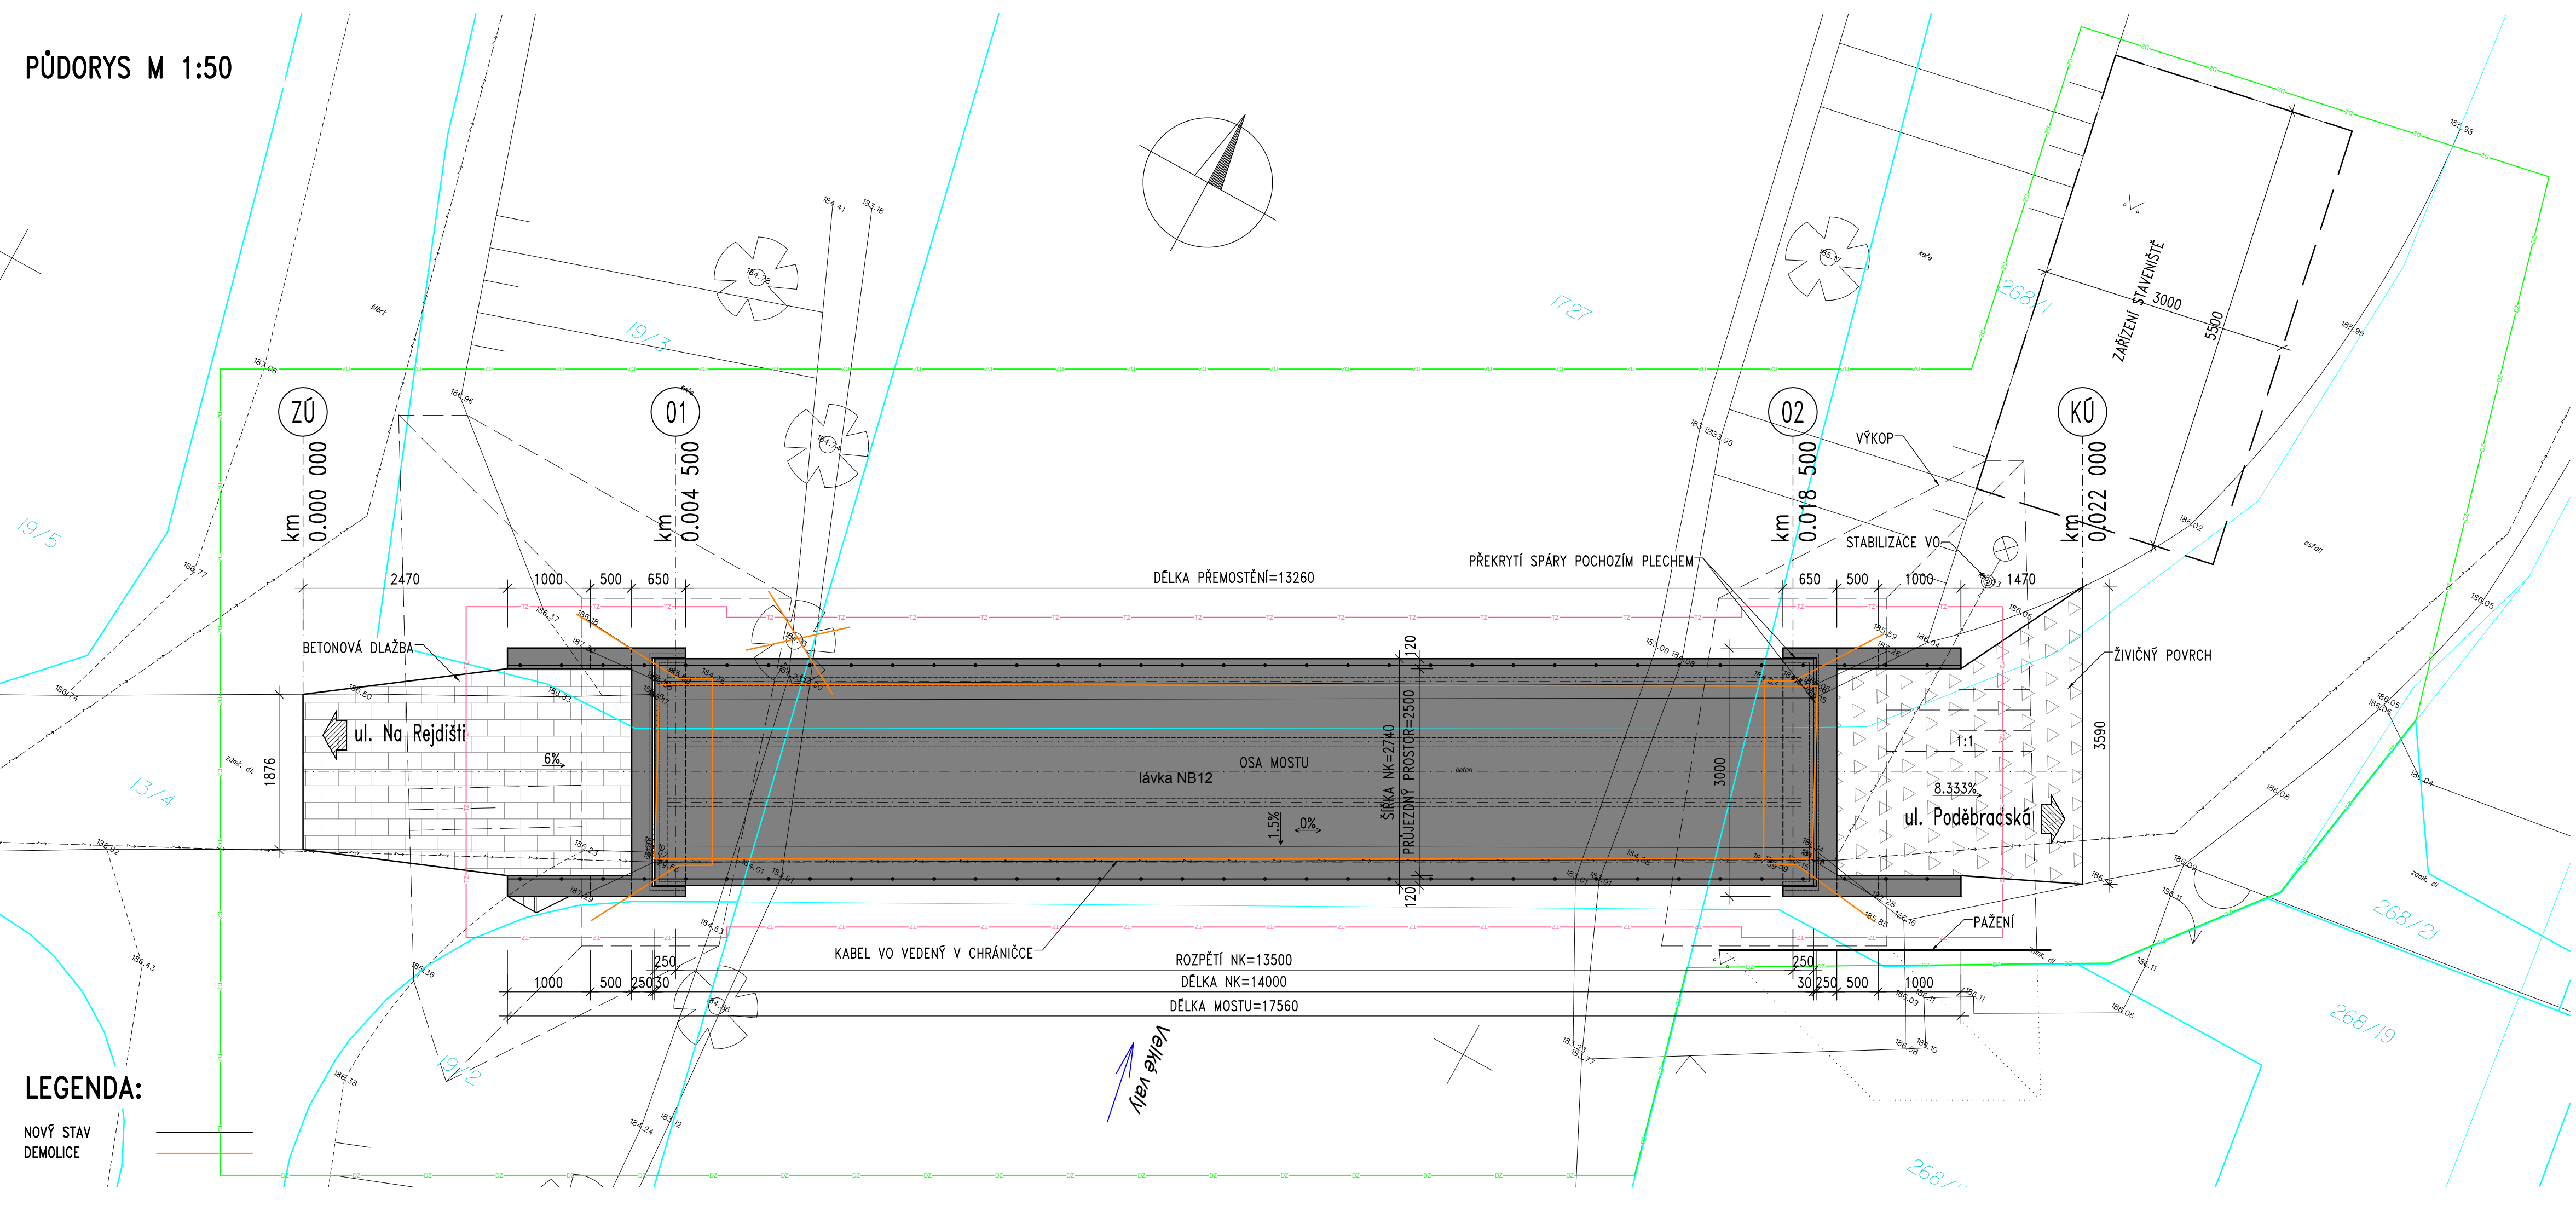

LEGENDA:

NOVÝ STAV
DEMOLICE

Nymburk – 3 lávky na Valech

Město Nymburk
Náměstí Přemyslovců 163
288 28 Nymburk



Souřadnicový systém: S-JTSK
Výškový systém: Bpv

Číslo zakázky:	19 097 00		
Schválil:	Ing. Václav HVÍZDAL	Zodp. projektant:	Ing. Peter LIKO
Tech. kontrola:	Ing. Jan KOMANEC	Vypracoval:	Ing. Peter LIKO



Objednatel:	Nymburk	Obec:	Nymburk	Kraj:	Středočeský
Akce:	Nymburk – 3 lávky na Valech D.1 STAVEBNÍ ČÁST SO 203– MOST U KATOVNY PŘES VELKÉ VALY, NYMBURK NB-12 PŮDORYS			Datum	Stupeň
Část:				12/2019	PDPS
Objekt:				Souprava	Č. přílohy
Příloha:				b	