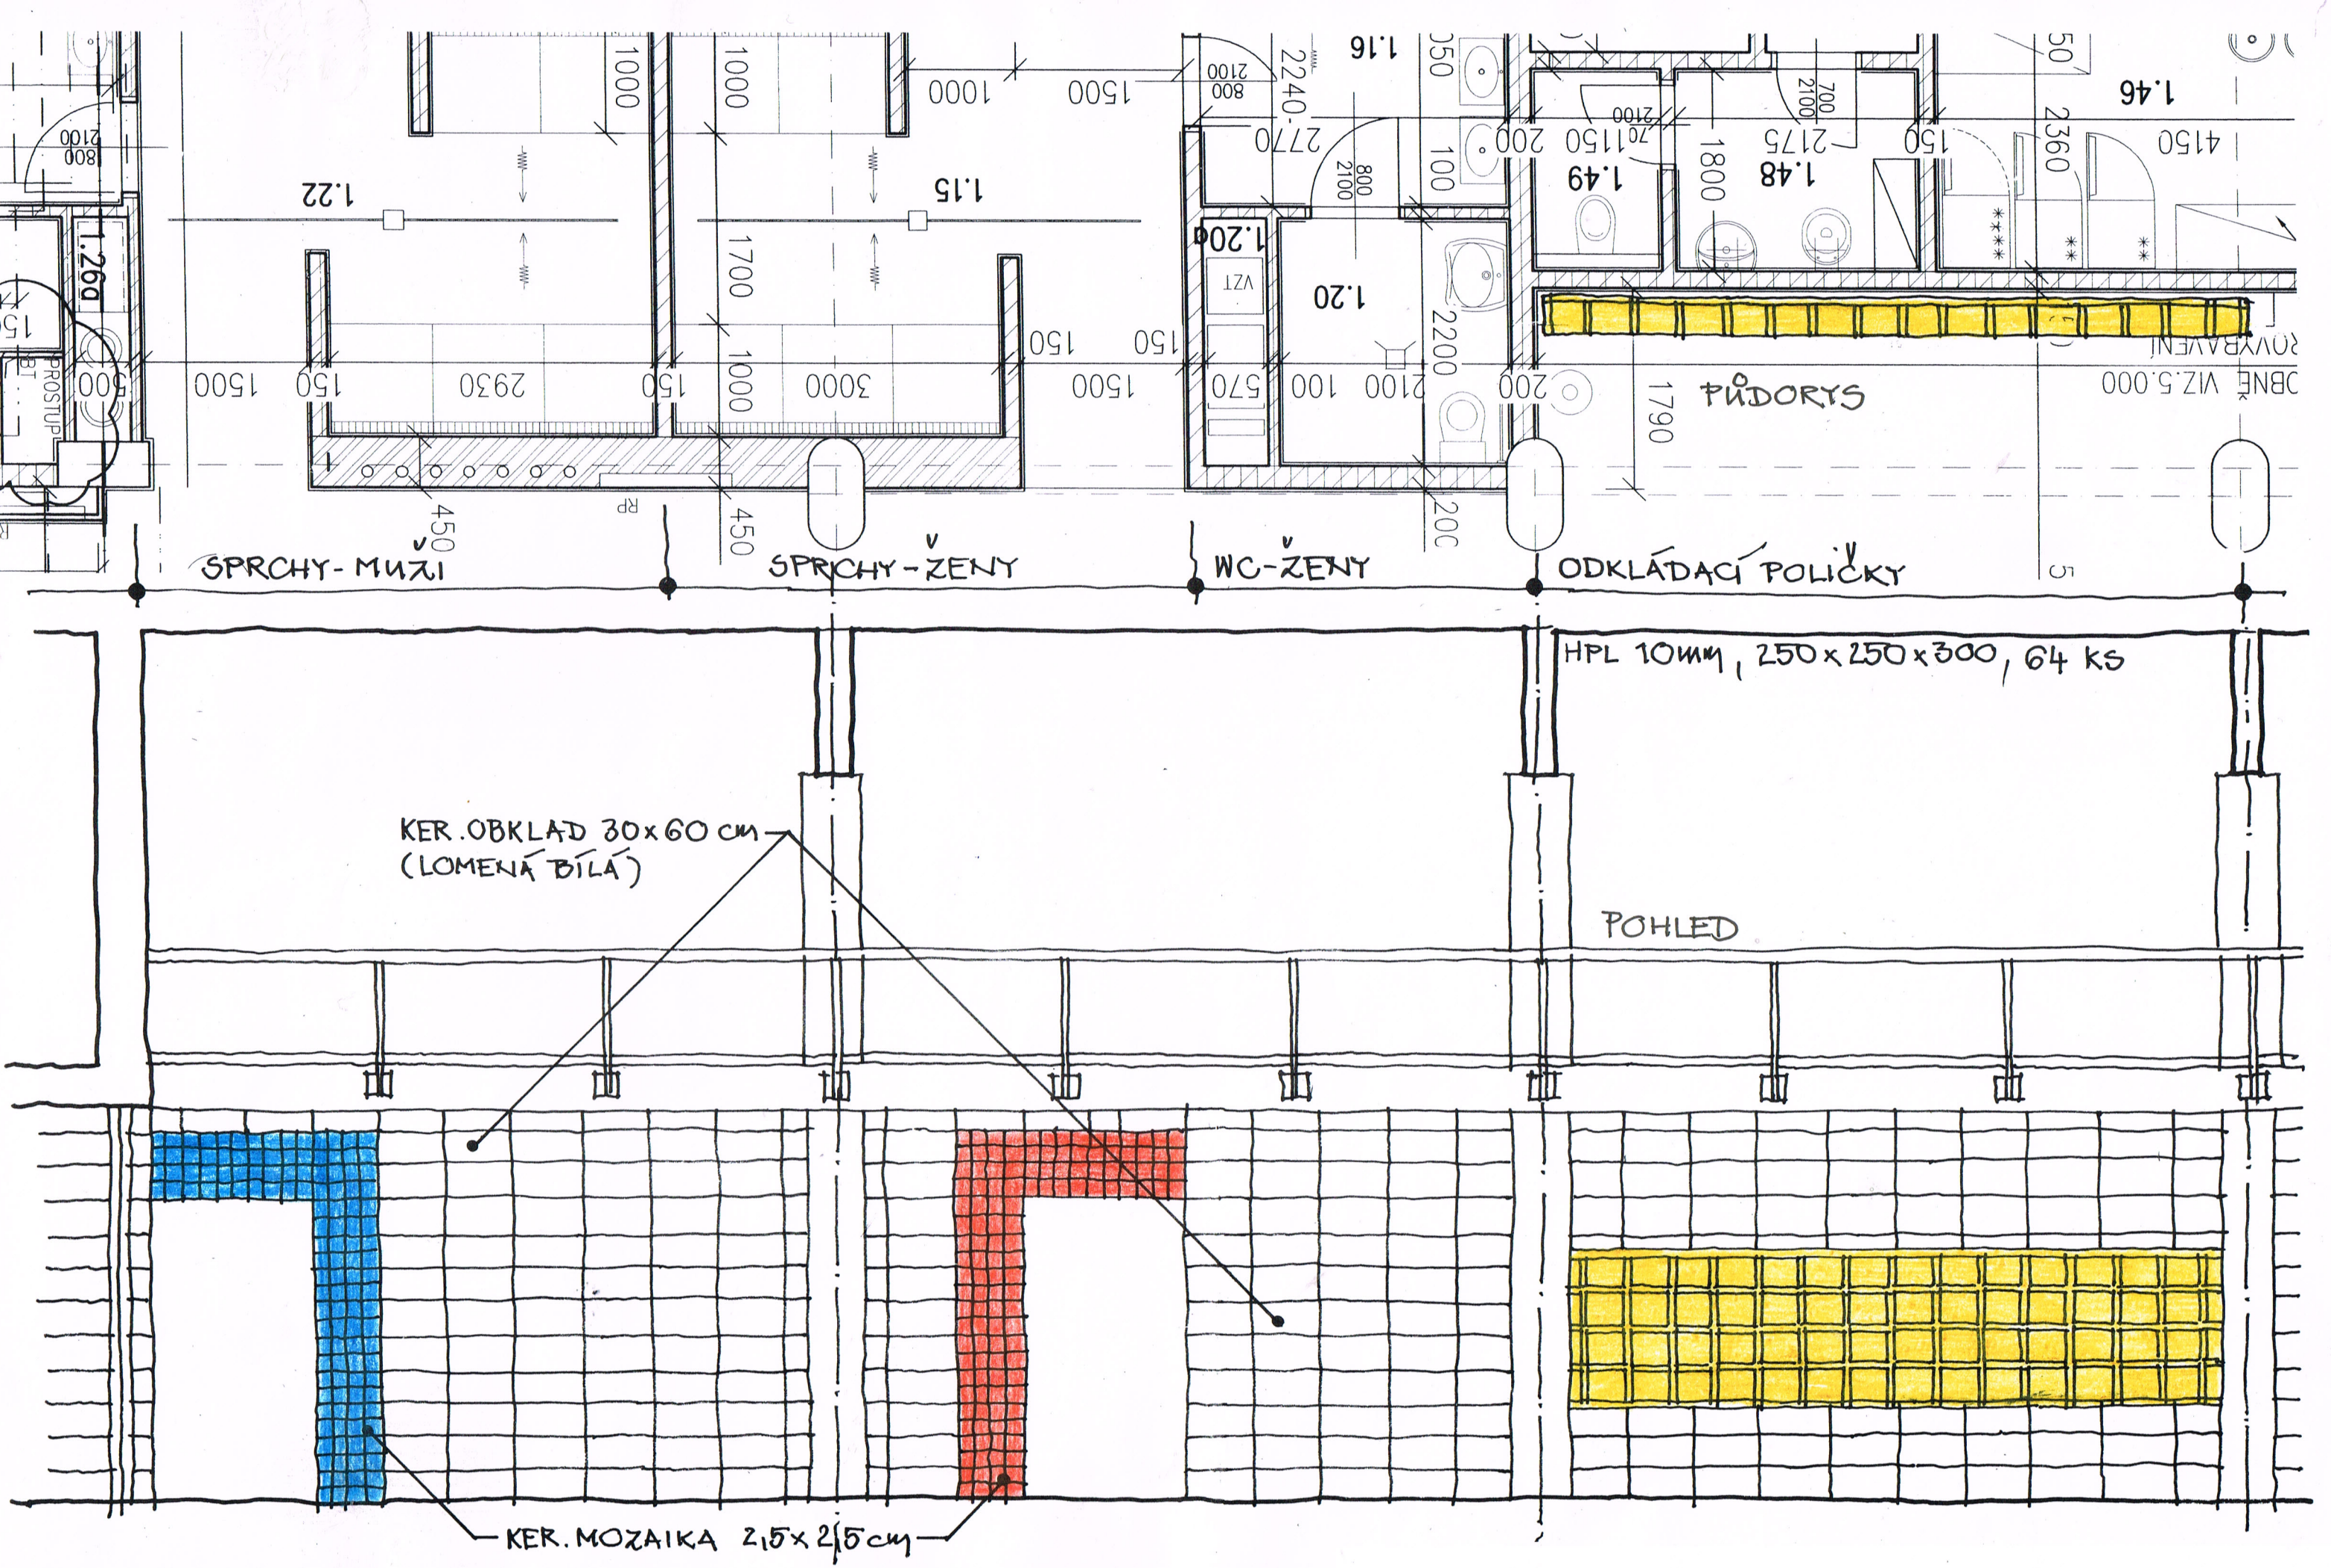

16. obklady bazénové haly 1.NP 1:50