


LEGENDA ABIOTICKÝCH PRVKŮ

	Dřeviny stávoající listnaté	74ks
	Rekultivované sportoviště	717m2
	Betónové obruby rekultivovaných sportovišť	397bm
	Stávoající vyšípané pěšiny – bez zósahu (využití v rámci budoucích úprav)	119m2
	Skládky komunálního odpadu k likvidaci	80m2
	Rekultivované pozůstatky stavebních objektů	28m2
	Dráhó běžeckého ovílu – bez zósahu (využití v rámci budoucích úprav)	754m2
	Terénní deprese k rekultivaci	132m2
	Kovové prvky bývalých sportovišť k likvidaci (basketbalový kóš, sloupky k síti)	3 ks

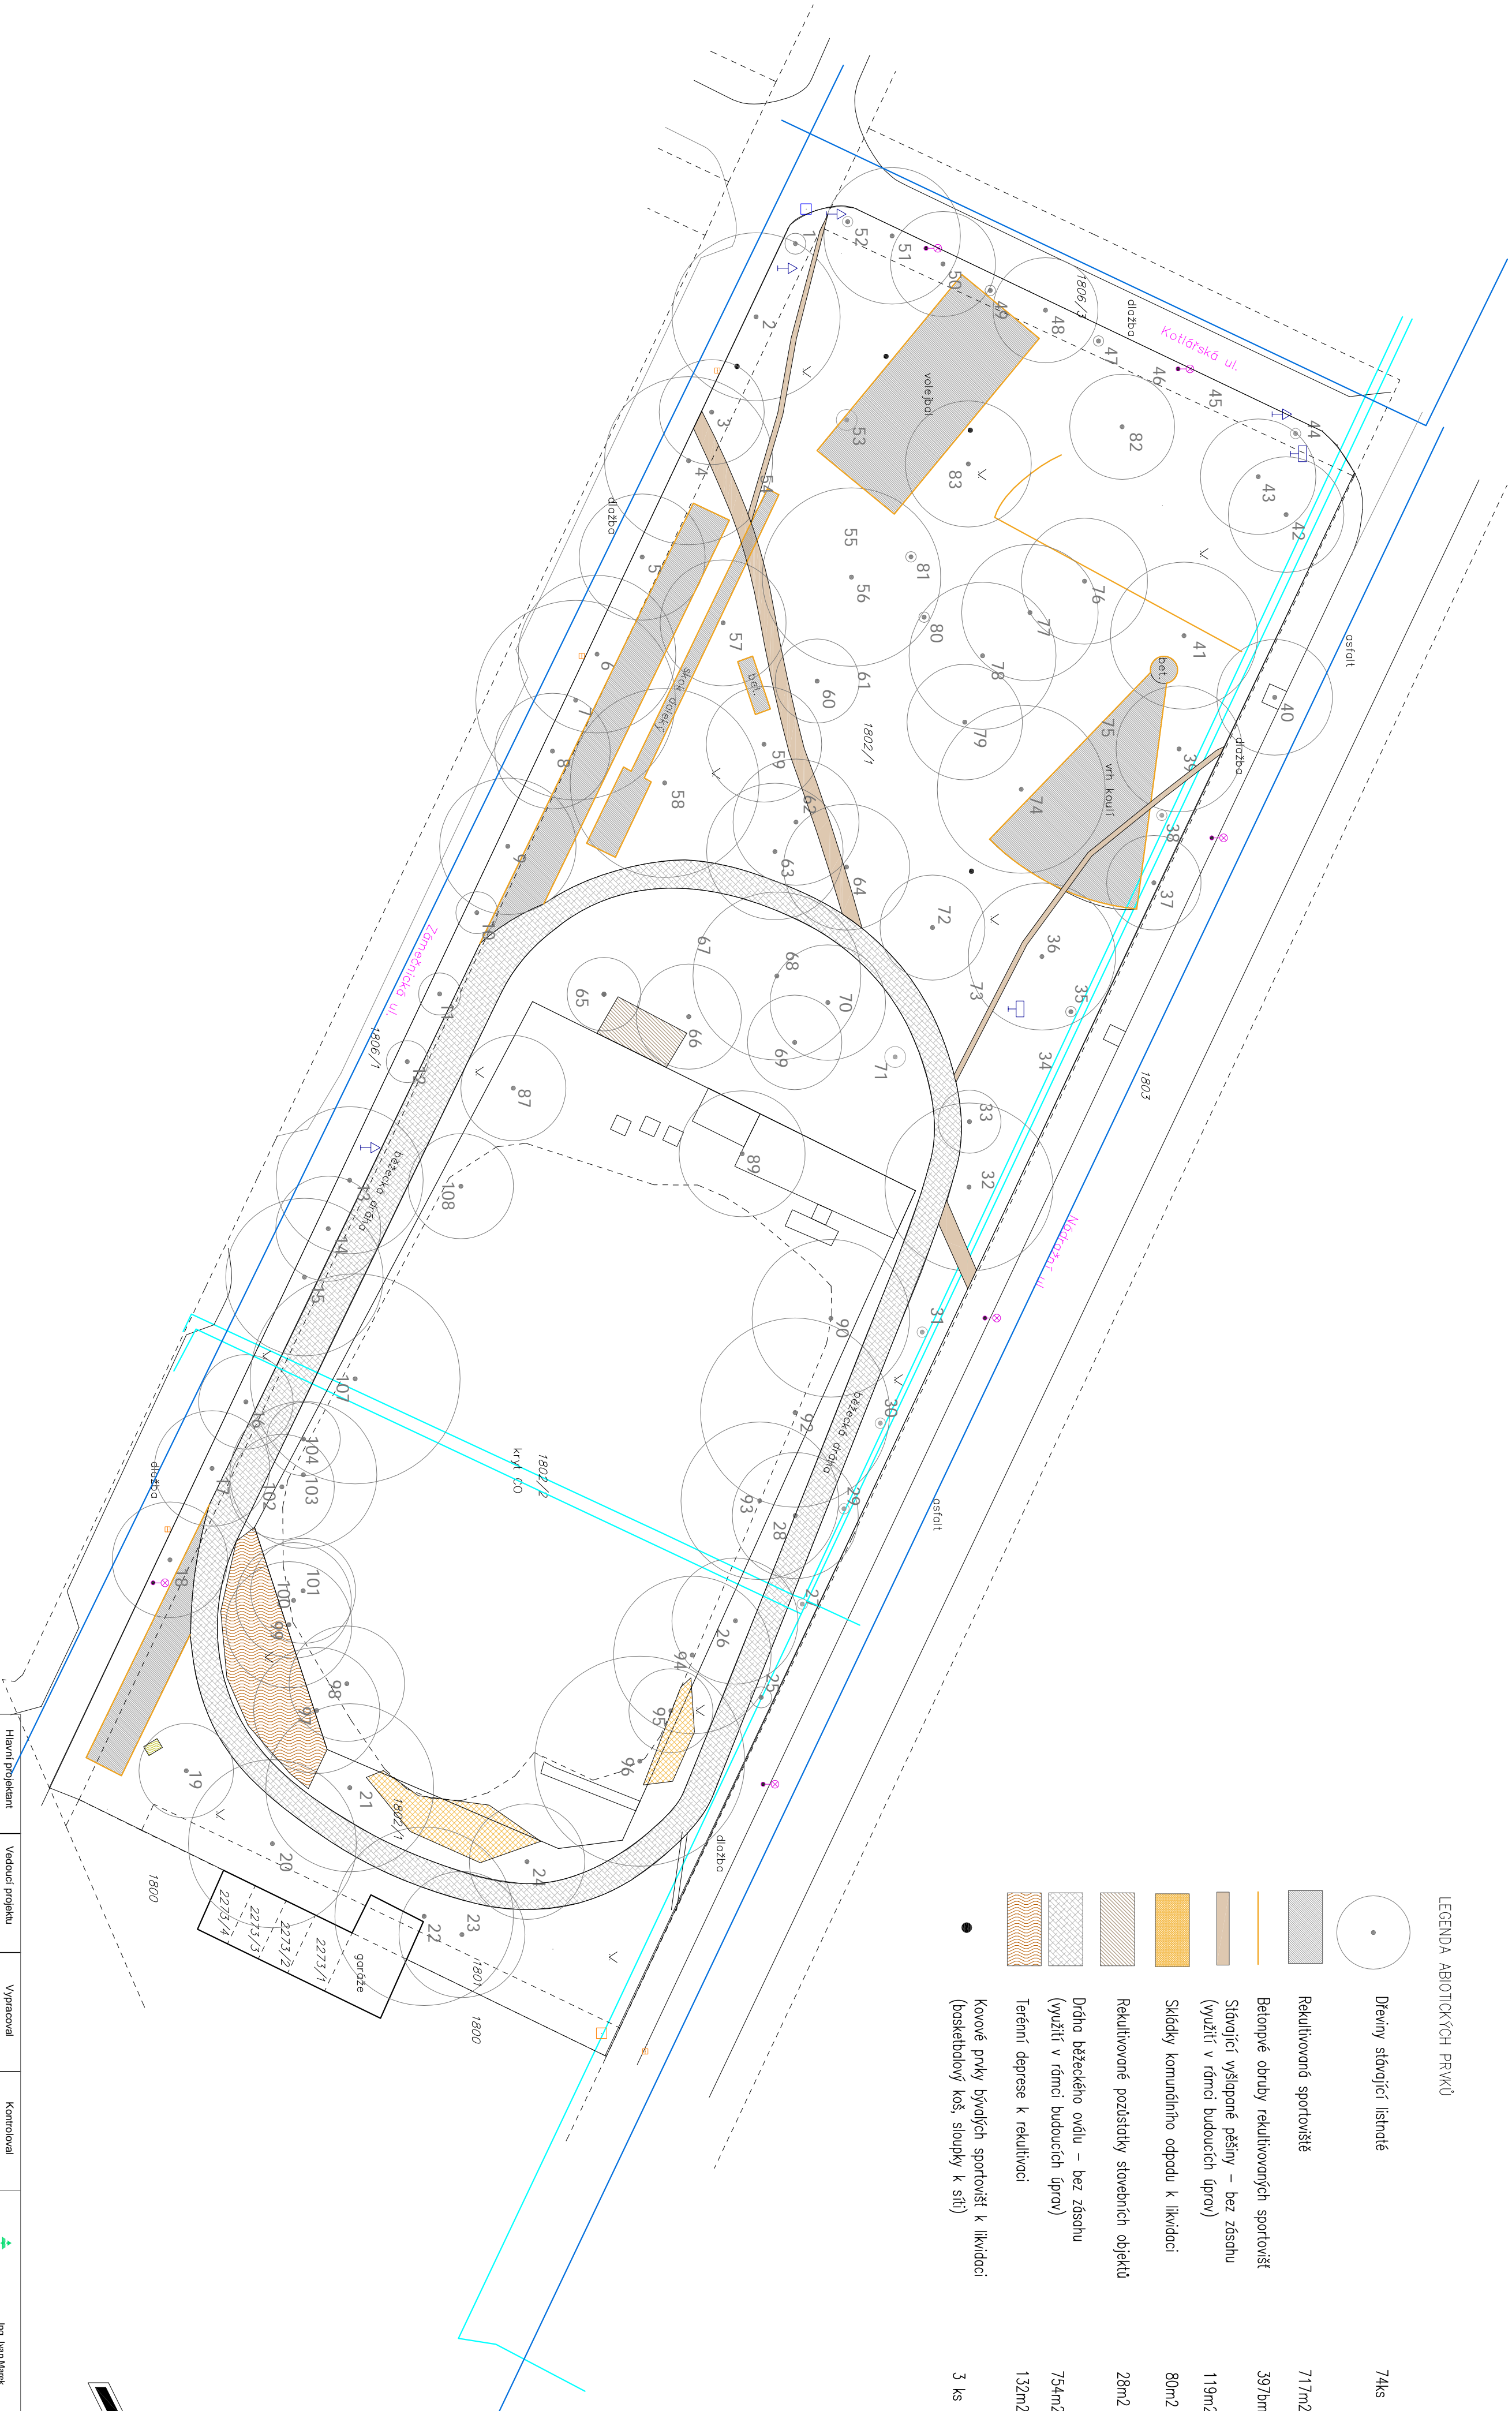

Hlavní projektant		Vedoucí projektu	Vypracoval	Kontroloval
Ing. Ivan Marek		Ing. Barbora Ešmanová	Ing. Barbora Navrátilová	Ing. Ivan Marek
OBJEKT:				
Obnova sídelní zeleně Nymburk				
Revitalizace vegetačních prvků				
Park Ing. W. Hellwaga				
Investor: Město Nymburk				
OBSAH:				
Situace - Stávající stav abiotických prvků, Rekultivace území				
ZÁKAZNÍK:		Ing. Ivan Marek		
číslo zakázky		02/08/2013		
stupeň dokumentace		DPS		
datum		28/12/2013		
měřítko		1:400		
datum revize:		výřisk číslo:		
		6		