


čp.1616


čp.1615

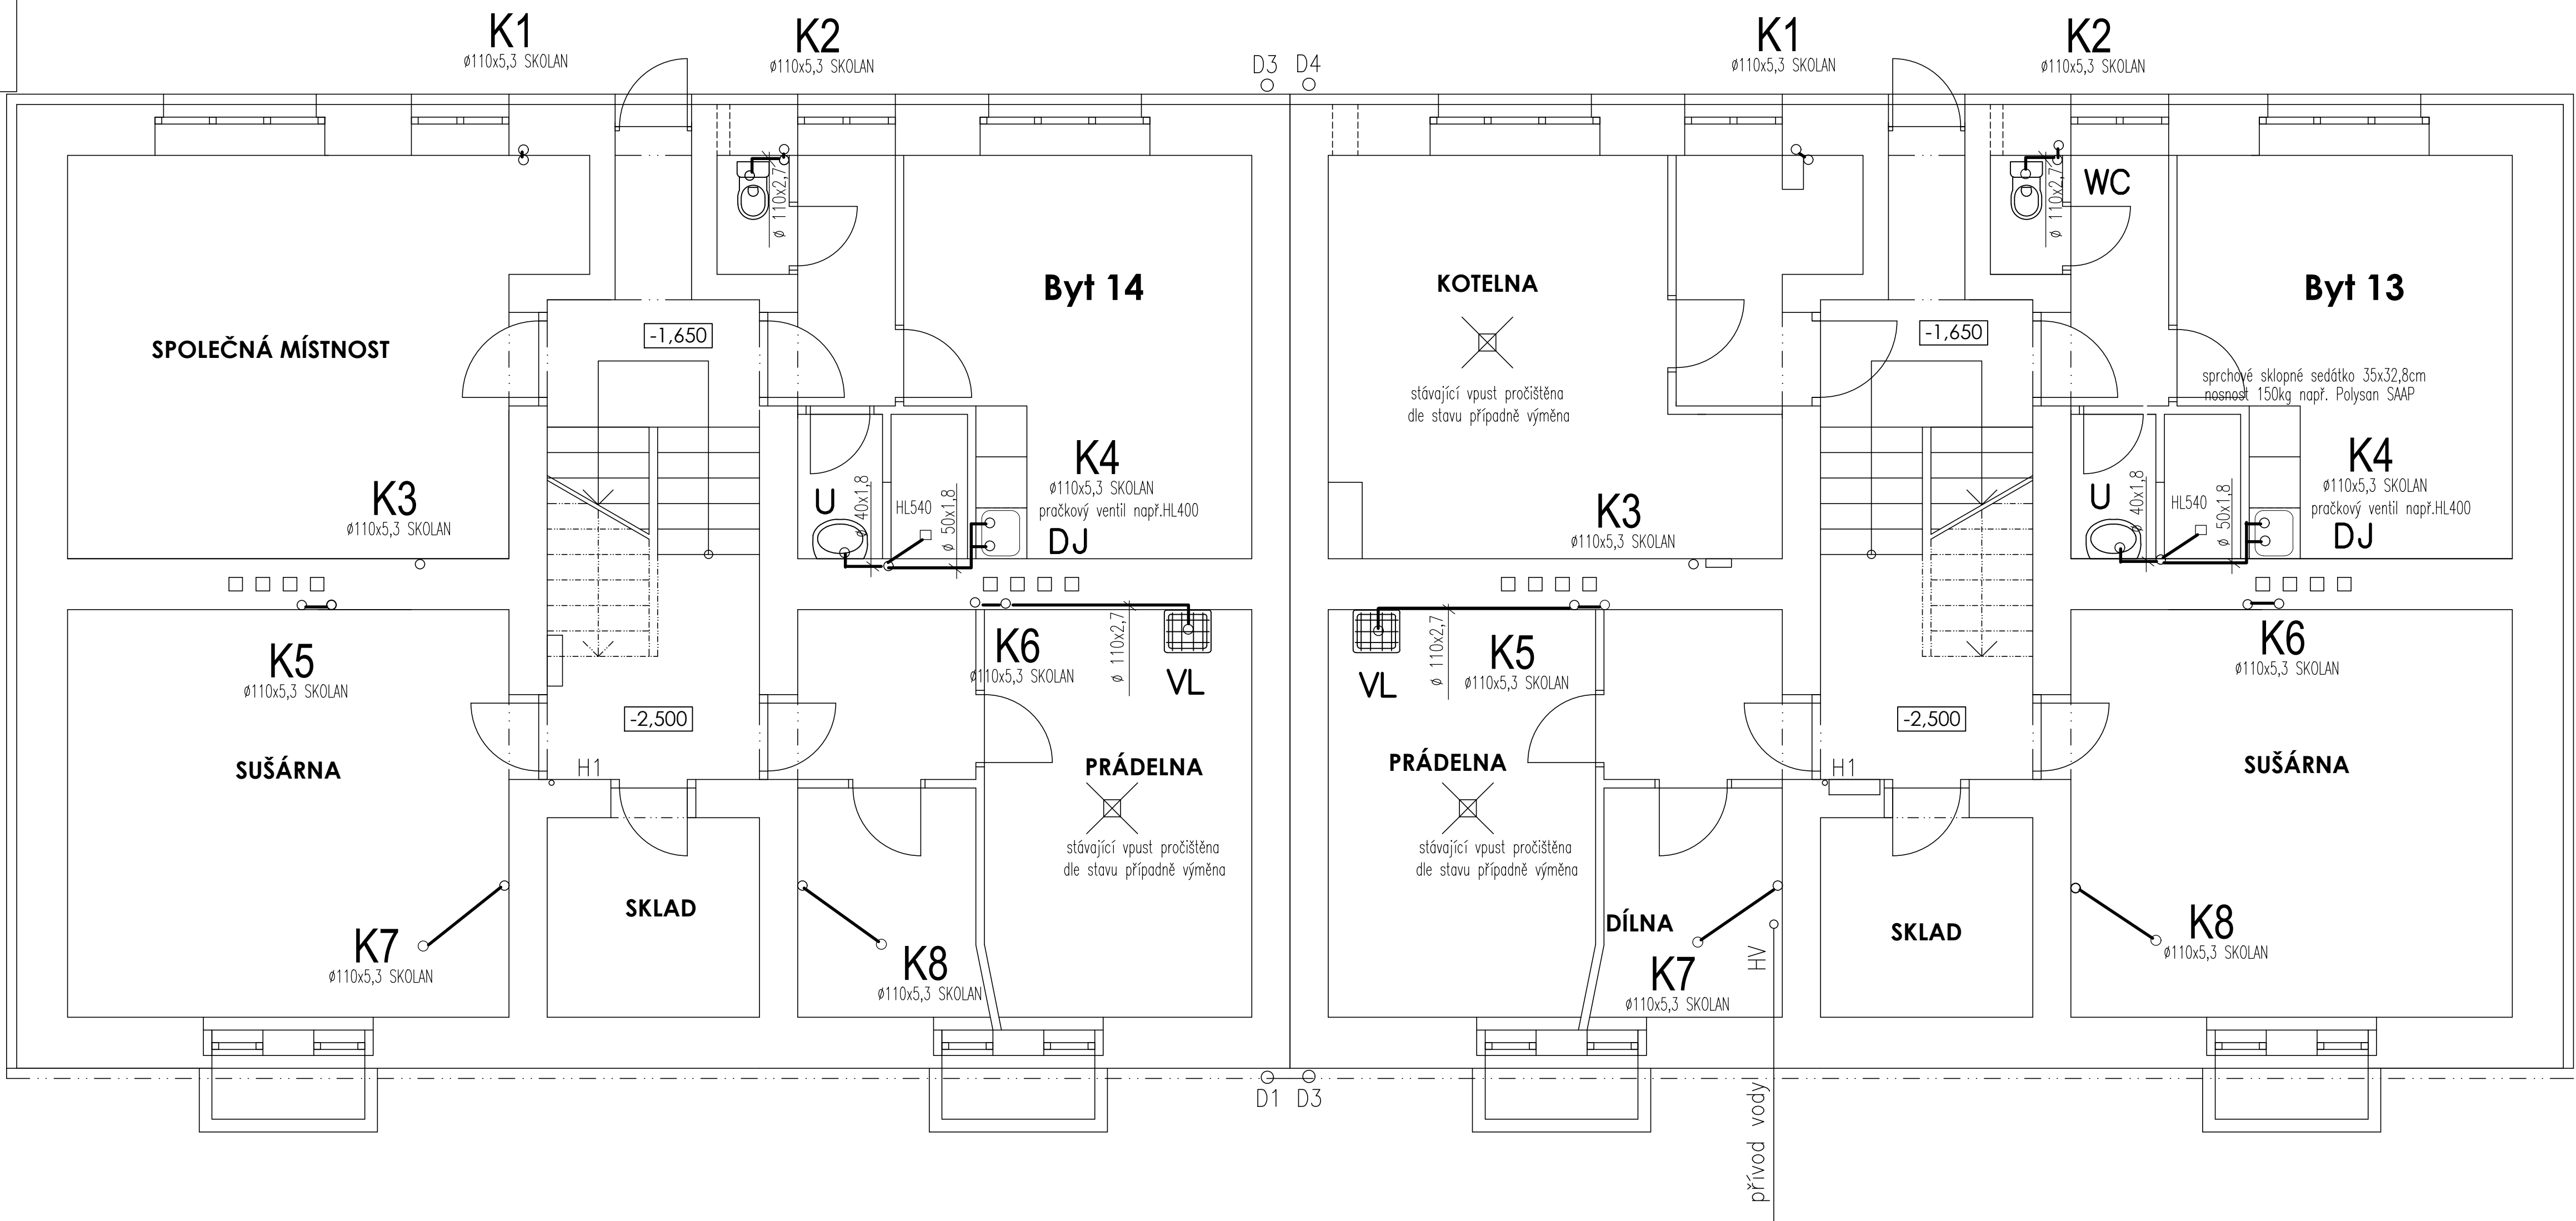


LEGENDA:

- U umývadlo 55cm s krytem např.DEEP BY č.81261.2+81961.1
- WC kombiWC se zvýšenou výškou vč.sedátko a nádržky, vodarv.odpad, např. DEEP BY 82361.6
- DJ nerez.dřez – součást vybavení, ZU
- VL výlevka keramická stojící např.MIRA č. 85104.6+ plastová nádržka např.89371.0

Poznámka. Stávající kanalizační stoupací a přípojevací potrubí demontováno.  
Nové rozvody napojit na stávající vývody stoupacích potrubí u podlahy 1.PP.  
Stávající ležaté rozvody pročistit!!!!

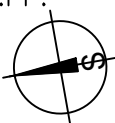

AKCE: <b>VÝMĚNA ROZVODŮ ZTI, čp.1615 a 1616</b> Purkyňova ul., 288 02 Nymburk		PROJEKTOVÝ STUPEŇ: <b>DZS</b>	
INVESTOR: Město Nymburk Náměstí Přemyslovců 163, Nymburk IČ: 00239 500 DIČ: CZ00239 500 telefon: 325 501 111 e-mail: msk@meu-nbk.cz	PROJEKTANT: <b>UBIQUIST</b>  UBIQUIST VS <small>osobně</small> Jaromírova 67 128 09 Praha 2 - Nusle IČ: 67268463 TEL: 222 560 333 E-MAIL: ubiquist@ubiquist.cz	AUTORIZAČNÍ RAZÍTKO:	PAPÉ Č.:
ZODP. PROJEKT.: Ing. David Rufer		SLOŽKA: <b>D1.4</b>	
VYPRACOVAL: Ing. Zuzana Soukalová			
DATUM: 11/2021	MĚŘITKA: 1:50	ČÍSLO KRESKY: 56/2021	FORMÁT: 8x A4
VÝKRES: <b>ZI- KANALIZACE-PŮDORYS 1.PP</b>		ČÁST DOKUMENTACE: Technika prostředí staveb	VČ.: <b>1</b>