


Situace zaměření




A	01	02	03	04	05	06	07	08	09	M	5,0	10,0m	15,0	Bpv	0,000
	10			20			30								=186,440

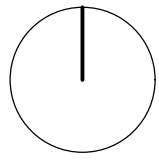


AUTORIZACE	ČKAIT - 1400348	Ing. Jiří Žák	
AS PROJECT CZ s.p.o.			
ARCHITECTURA, PROJEKCE, ENGINEERING, ODPOVĚDĚLNOST A PROJEKT			
U PROSTŘEDNÍHO MÝNA 128, 393 01 PELHŘIMOV, TEL.: 565 323 249, WWW.ATELERAS.CZ			
Hlavní architekt	Hlavní projektant	zodpovědný projektant	vyraboval
Ing. Jiří Žák	Ing. Jiří Žák	Ing. Jiří Žák	Ing. Jiří Žák
ZIMNÍ STADION Nymburk			
INVESTOR	Město Nymburk, Náměstí Přemyslovců 163/20, 28802 Nymburk	FORMÁT	12 • A4
MÍSTO STAVBY	k.ú. Nymburk, parc.č. 3711/10, st. 3711/6, st. 2733/7, st. 2733/8	DATUM	01/2021
CHARAKTER STAVBY	záměření stávající stavu	STUPEŇ DOK.	záměření stávající stavu
DOKUMENTACE	C - Situační výkresy	Č. ZAKÁZKY	1047/20
		Č. ARCHIVNÍ	1047/C2
OBSAH	SITUACE ZAMĚŘENÍ	MĚŘÍTKO	ČÍS. VÝKRESU
		1 : 250	C 01


Tento výkres je součástí projektu a jeho účelem je pouze orientační. Jeho obsahem není záruka za správnost a úplnost údajů. Všechny údaje jsou zobrazeny v souladu s platnými předpisy a normami. 



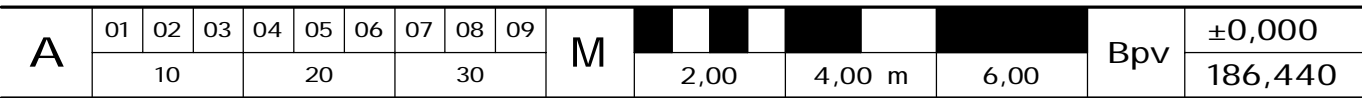

AUTORIZACE		Ing. Jiří Žák	
			
AS PROJECT CZ s.r.o.			
ARCHITEKTURA, PROJEKCE, ENGINEERING, DODAVATELSKÁ ČINNOST A PRODEJ			
V PROSTŘEDÍ MLYNA 128, 393 01 PELHÁŘOV, TEL: 565 323 249, WWW.ASPROJECT.CZ			
VEDOUcí ATELIERU	HIP	ZODPOV. PROJEKTANT	VYPRACOVAL
Ing. Jiří Žák	Ing. Jiří Žák	Ing. Jindřich Hamza	Ing. Jindřich Hamza



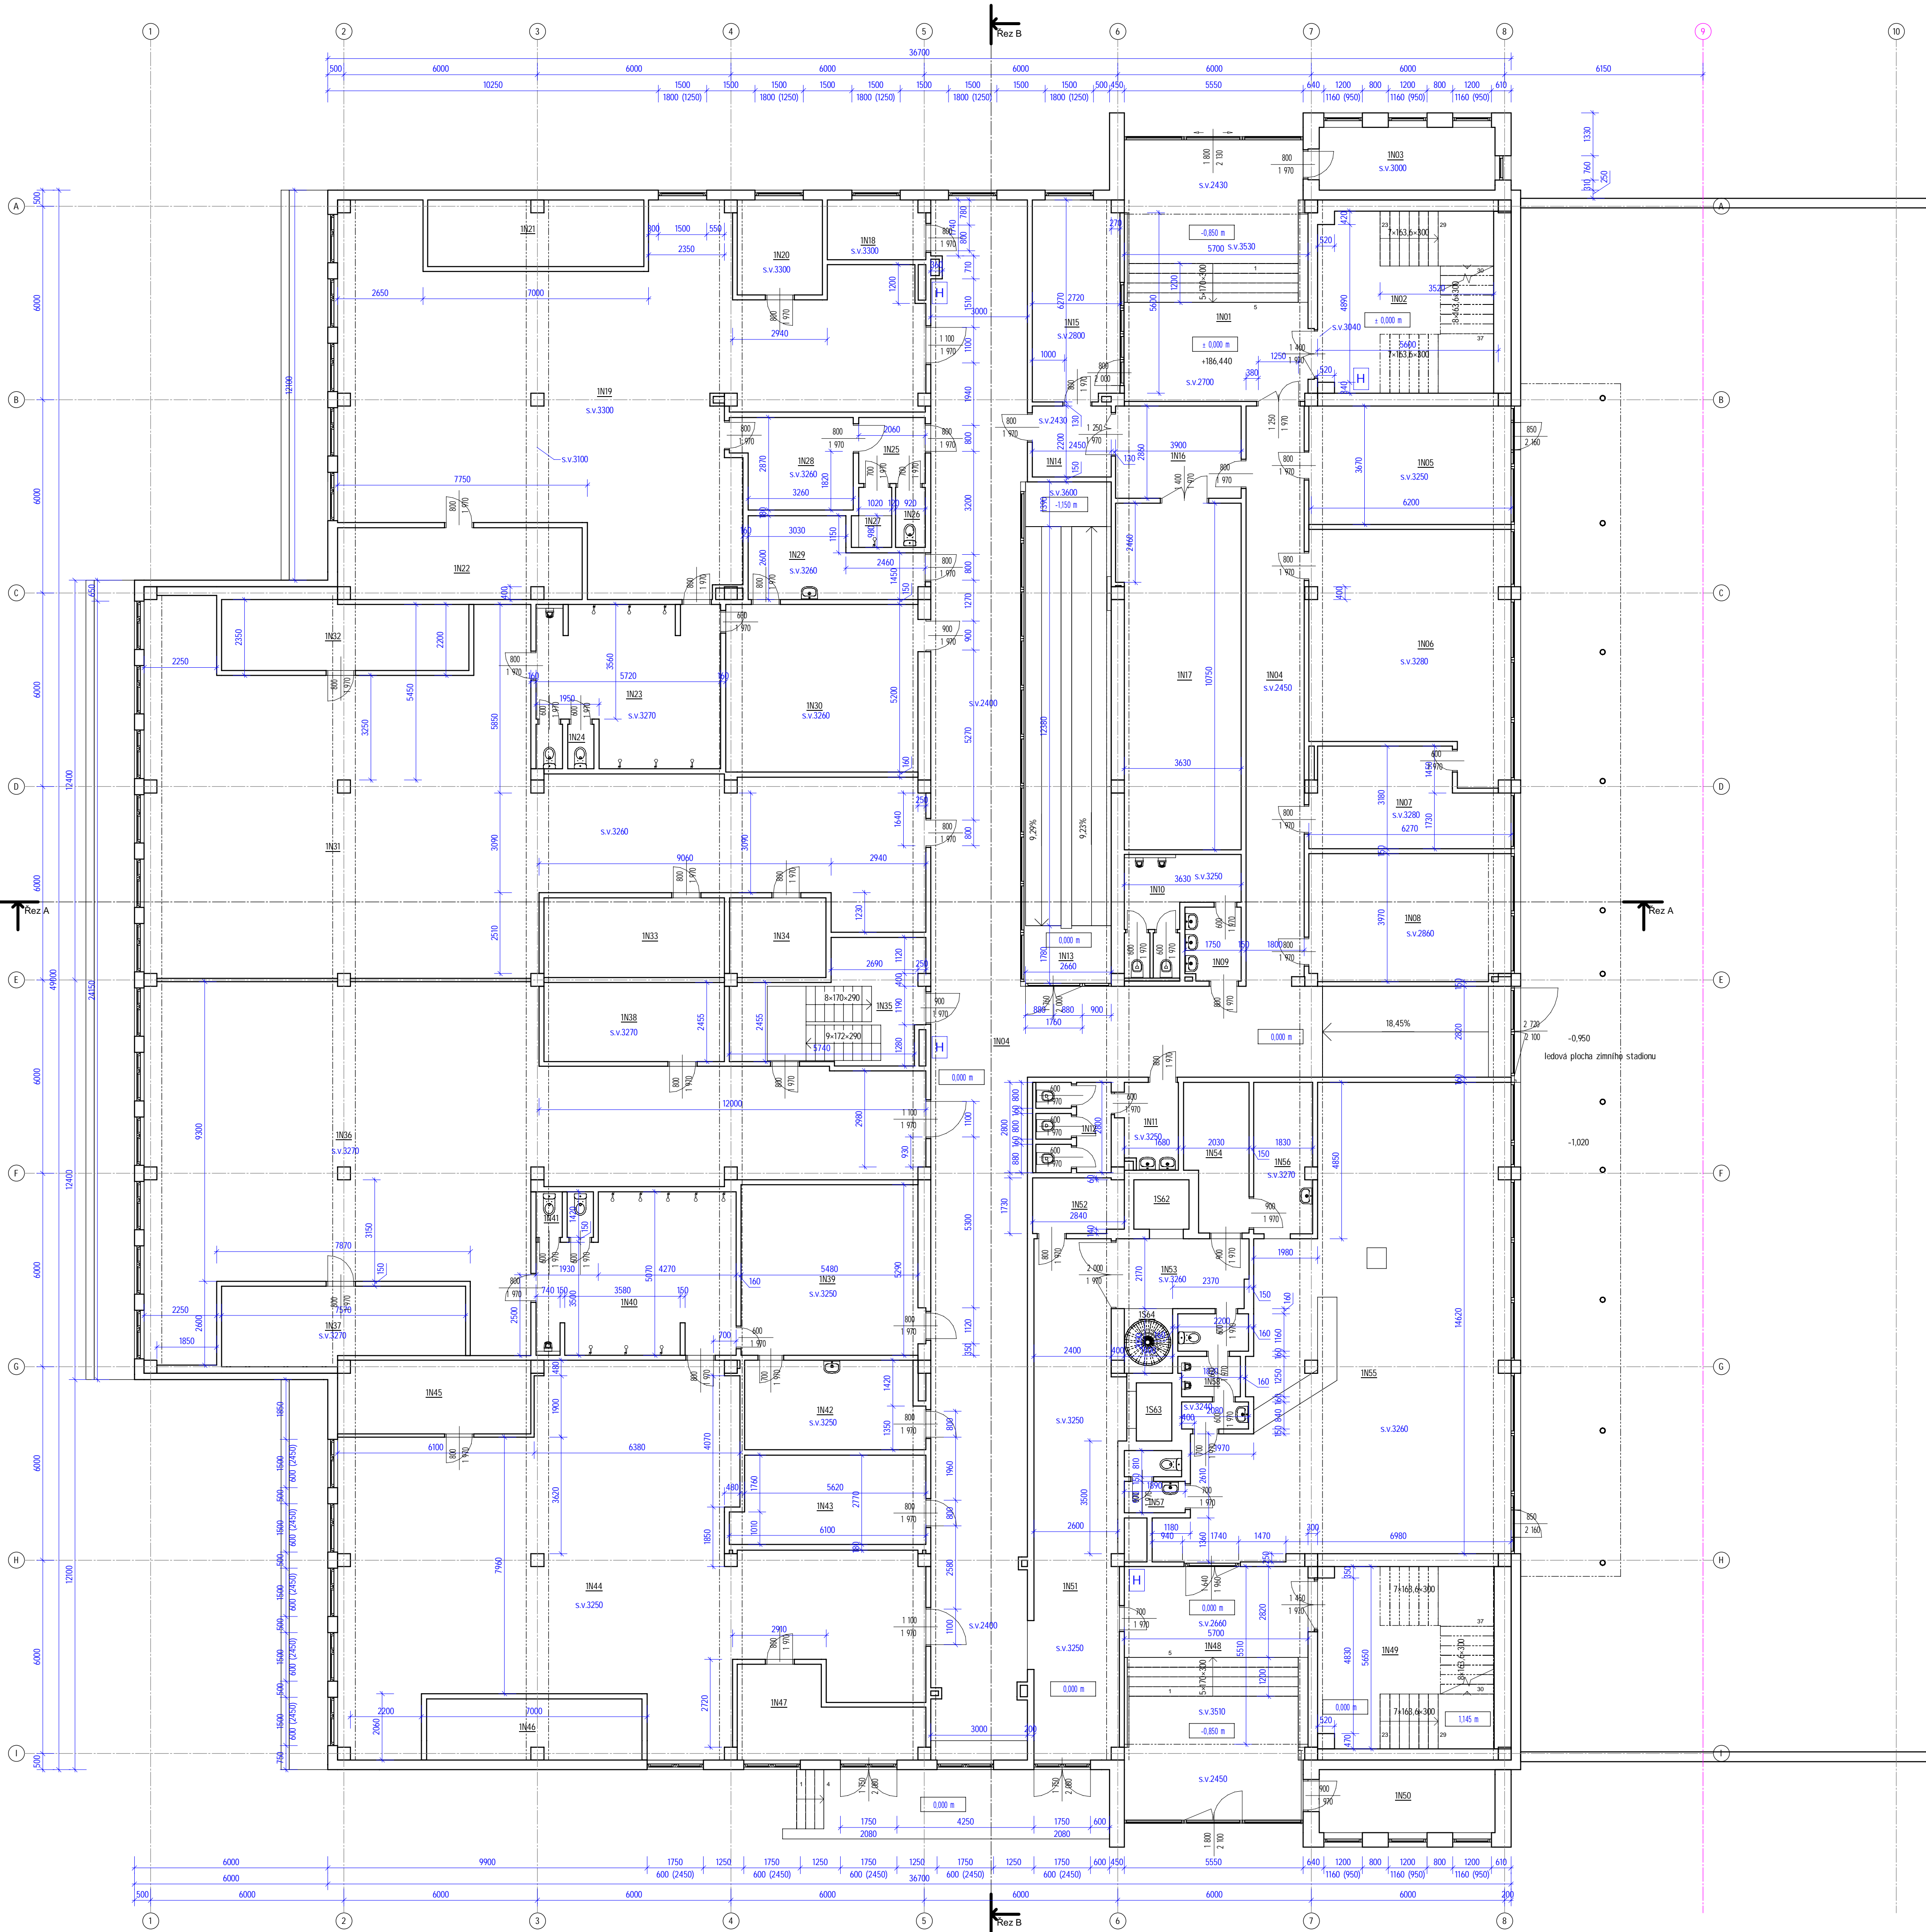

legenda místností 1. NP		
Číslo	Název	Plocha
INP		
IN01	vstup východ	46,48 m²
IN02	schody	30,43 m²
IN03	tržní stánek	10,63 m²
IN04	chodba	216,89 m²
IN05	šatna trenéři	23,05 m²
IN06	prodávna	43,31 m²
IN07	šatna trenéři	16,91 m²
IN08	kancelář vedení	24,65 m²
IN09	předsíň wc mužů	3,95 m²
IN10	wc mužů	9,25 m²
IN11	předsíň wc žen	4,67 m²
IN12	wc ženy	6,55 m²
IN13	rampa	40,00 m²
IN14	chodba	5,39 m²
IN15	kancelář	16,77 m²
IN16	sklad	11,15 m²
IN17	sklad	39,69 m²
IN18	pokoje	5,59 m²
IN19	šatna	141,25 m²
IN20	odpočinková místnost	7,79 m²
IN21	instalační šachta	13,71 m²
IN22	prádlna	16,61 m²
IN23	umývárna	25,76 m²
IN24	WC	2,47 m²
IN25	předsíň šatna rozhodčí	4,22 m²
IN26	wc rozhodčí	1,71 m²
IN27	šprcha	2,12 m²
IN28	šatna rozhodčí	10,01 m²
IN29	obalovna	11,35 m²
IN30	šatna	31,24 m²
IN31	šatna	169,84 m²
IN32	instalační šachta	16,27 m²
IN33	sklad	13,86 m²
IN34	sklad	7,37 m²
IN35	schodiště do fitness	18,88 m²
IN36	šatna	165,36 m²
IN37	instalační šachta	17,54 m²
IN38	instruktažní místnost	13,75 m²
IN39	šatna	29,27 m²
IN40	umývárna	28,02 m²
IN41	WC	2,53 m²
IN42	prádlna	15,00 m²
IN43	strojí dílna	16,05 m²
IN44	prádlna	146,84 m²
IN45	skládky	13,52 m²
IN46	instalační šachta	12,53 m²
IN47	instalační šachta	12,97 m²
IN48	vstup západ	44,85 m²
IN49	schody	30,54 m²
IN50	ovčárna	10,63 m²
IN51	chodba	42,17 m²
IN52	WC	4,81 m²
IN53	chodba	8,90 m²
IN54	chodba	8,56 m²
IN55	restaurace	196,63 m²
IN56	skládky	18,62 m²
IN57	wc ženy	3,56 m²
IN58	wc ženy	7,25 m²


A	01	02	03	04	05	06	07	08	09	M	2,00	4,00 m	6,00	Bpv	±0,000	186,440
	10															


AUTORIZACE		Ing. JIří Žák		
AS PROJECT CZ s.r.o.		ARCHITEKTURA, PROJEKCE, ENGINEERING, DODAVATELSKÁ ČINNOST A PROJEKT U PRŮSTŘEDNÍHO MLÝNA 128, 393 01 PELHŘIMOV, TEL: 565 323 249, WWW.ASPROJECTEU		
VEDOUcí ATELIERU		HP	ZODPOV. PROJEKTANT	VYPRACOVAL
Ing. JIří Žák		Ing. JIří Žák	Ing. Jindřich Hamza	Ing. Jindřich Hamza

ZIMNÍ STADION NYMBURK			
INVESTOR:	Město Nymburk, Náměstí Přemyslovců 163/20, 28802 Nymburk	FORMAT	12 = A4
MÍSTO STAVBY:	k.ú. Nymburk, parc.č. 3711/10, st. 3711/6	DATUM	01/2021
CHARAKTER STAVBY: /		STUPEŇ DOK.	zaměřením stávajícího stavu
ODDÍL DOCUMENTACE: D - dokumentace objektů, D.OI - SOI - stavební objekt		Č. ZAKÁZKY	1047/20
D.OI.01 - architektonická stavební řešení		Č. ARCHIVNÍ	1047/CZ
OBSAH:	Přidorys 1NP	MĚŘÍTKO:	ČÍS. VÝKRESU:
		1:100	D.OI.01.12

Číslo	Název	Plocha
-------	-------	--------


ZNP		
ZN01	chodba a schody	58,80 m²
ZN02	chodba	13,88 m²
ZN03	průhled	9,50 m²
ZN04	předstívací ženy	5,19 m²
ZN05	wc ženy	5,83 m²
ZN06	předstívací wc muži	5,19 m²
ZN07	wc muži	5,68 m²
ZN08	chodba	18,81 m²
ZN09	pokoj č.25	10,96 m²
ZN10	pokoj č.26	12,03 m²
ZN11	pokoj č.27	17,40 m²
ZN12	chodba	6,99 m²
ZN13	pokoj č.28	28,10 m²
ZN14	instalační šachta	3,25 m²
ZN15	pokoj č.29	24,39 m²
ZN16	pokoj č.30	24,63 m²
ZN17	wc ženy	3,04 m²
ZN18	wc muži	3,49 m²
ZN19	šprcha muži	4,97 m²
ZN20	šprcha ženy	4,17 m²
ZN21	prádelna	4,58 m²
ZN22	chodba	13,61 m²
ZN23	tělocvična	673,61 m²
ZN24	nřadřona	58,16 m²
ZN25	šatna trenéři	7,80 m²
ZN26	nřadřona	13,46 m²
ZN27	šatna muži	32,31 m²
ZN28	umývárna muži	4,64 m²
ZN29	šprcha muži	5,90 m²
ZN30	wc muži	1,87 m²
ZN31	šatna ženy	30,26 m²
ZN32	úklid	2,71 m²
ZN33	umývárna ženy	4,11 m²
ZN34	wc ženy	3,90 m²
ZN35	šprcha ženy	6,67 m²
ZN36	chodba a schody	35,96 m²
ZN37	pokoj č.17	15,43 m²
ZN38	pokoj č.18	15,19 m²
ZN39	chodba	11,84 m²
ZN40	umývárna ženy	5,14 m²
ZN41	šatna muži	5,81 m²
ZN42	umývárna muži	5,23 m²
ZN43	wc muži	5,71 m²
ZN44	chodba	23,94 m²
ZN45	pokoj č.19	11,92 m²
ZN46	pokoj č.20	11,06 m²
ZN47	pokoj č.21	20,72 m²
ZN48	instalační šachta	4,29 m²
ZN49	chodba	5,36 m²
ZN50	pokoj č.22	23,89 m²
ZN51	pokoj č.23	16,53 m²
ZN52	pokoj č.24	21,47 m²
ZN53	restaurace	203,34 m²
ZN54	restaurace posezení	76,19 m²
ZN55	společenská místnost	87,08 m²
ZN56	chodba	32,40 m²
ZN57	chodba	11,06 m²
ZN58	předstívací wc	2,53 m²
ZN59	WC	1,68 m²
ZN60	úklid	2,19 m²
ZN61	gastro	38,01 m²
ZN62	sklad nádobí	5,28 m²
ZN63	výdej jídel	15,39 m²
ZN64	výdej jídel	10,15 m²
ZN65	odpočinková místnost	8,57 m²
ZN66	sklad	6,72 m²
ZN67	sklad s rozvaděčem	7,76 m²
ZN68	sklad	7,70 m²

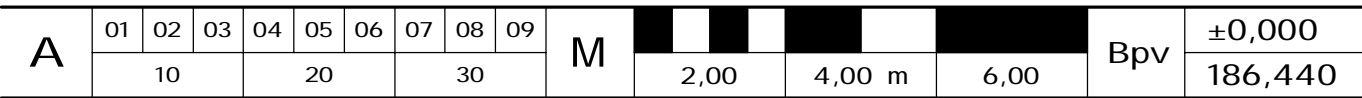


AUTORIZACE		Ing. JIří Zak		
 AS PROJECT CZ s.r.o. ARCHITEKTURA, PROJEKCE, ENGINEERING, DODAVATELSKÁ ČINNOST A PROJEJ U PROSTŘEDNÍHO MLÝNA 128, 393 01 PELHŘIMOV, TEL: 565 323 249, WWW.ASPROJECT.CU				
VEDOUcí ATELIERU	HIP	ZODPOV. PROJEKTANT	VYPRACOVAL	
Ing. JIří Zak	Ing. JIří Zak	Ing. Jiřidřich Hamza	Ing. Jiřidřich Hamza	

<b>ZIMNÍ STADION Nymburk</b>			
INVESTOR:	Město Nymburk, Náměstí Přemyslovců 163/20, 28802 Nymburk	FORMÁT	12 x A4
MÍSTO STAVBY:	k.ú. Nymburk, parcel č. 3711/10, st. 3711/6	DATA	01/2021
CHARAKTER STAVBY: /		STUPĚŇ DOK.	zaměření stávajícího stavu
ODDÍL DOKUMENTACE: D - dokumentace objektů, D01 - S01 - stavební objekt		Č. ZAKÁZKY	1047/20
D01.01 - architektonicko stavební řešení		Č. ARCHIVNÍ	1047/CZ
OBSAH	Přodory 2NP	MĚŘÍTKO:	ČÍS. VÝKRESU
		1:100	D.01.01.13




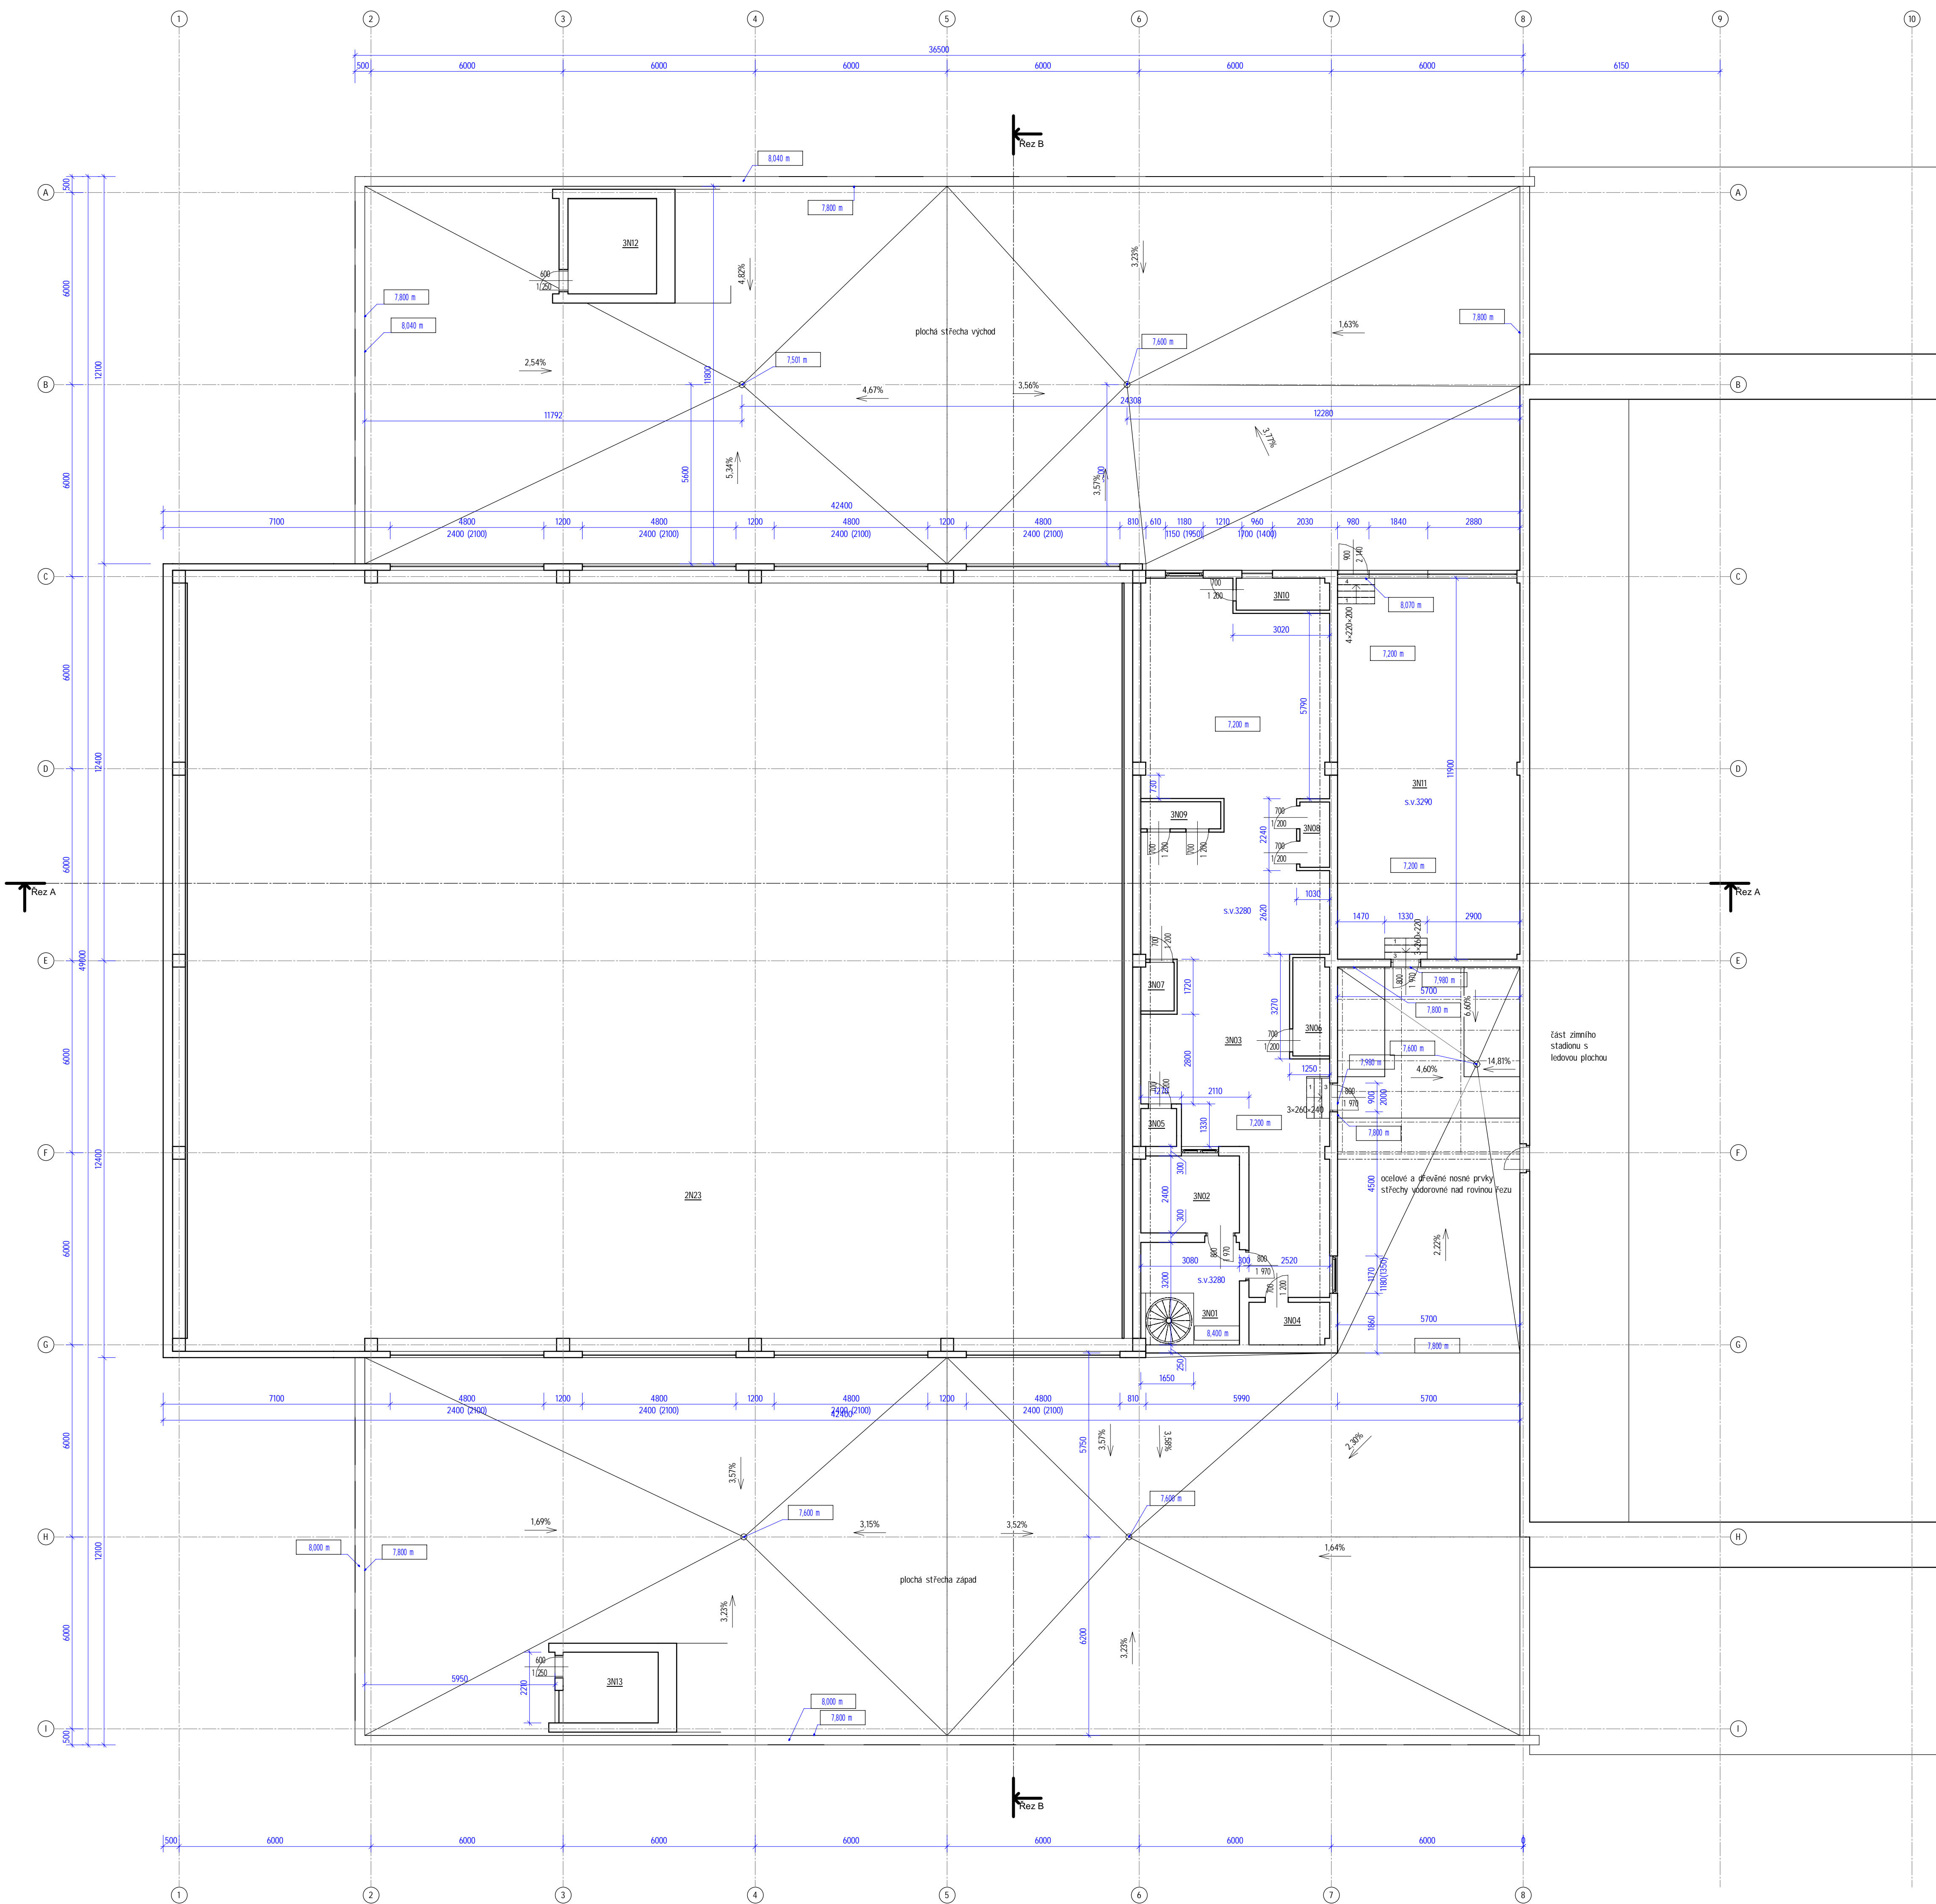


A	01	02	03	04	05	06	07	08	09	M	<div></div>	<div></div>	---	----	----	----	----	----	----	----	----	----	---	-------------	-------------	--

AUTORIZACE		Ing. Jiří Zák		
	AS PROJECT CZ s.r.o.			
	ARCHITEKTURA, PROJEKCE, ENGINEERING, DODAVATELSKÁ ČINNOST A PRODEJ U PROSTŘEDNÍHO MLÝNA 128, 393 01 PELHŘÍMOV, TEL. 565 323 249, WWW.ASPROJECT.CU			
	VEDOUcí ATLETERU	HIP	ZODPOV. PROJEKTANT	VYPRACOVAL
	Ing. Jiří Zák	Ing. Jiří Zák	Ing. Jindřich Hamza	Ing. Jindřich Hamza

ZIMNÍ STADION NYMBURK			
INVESTOR:	Město Nymburk, Náměstí Přemyslovců 163/20, 28802 Nymburk	FORMAT	12 x A4
MÍSTO STAVBY:	k.ú. Nymburk, parč.čst. 3711/10, st. 3711/6	DATUM	07/2021
CHARAKTER STAVBY: /		STUPEŇ DOK.	zaměření stávajícího stavu
ODDÍL DOKUMENTACE: D - dokumentace objektů, D01 - S01 - stavební objekt		Č. ZAKÁZKY	1047/20
D01.01 - architektonická stavební řešení		Č. ARCHIVNÍ	1047/ČZ
OBSAH	Přodory 3NP	MĚŘÍTKO:	ČÍS. VÝKRESU
		1:100	D 01.01.14

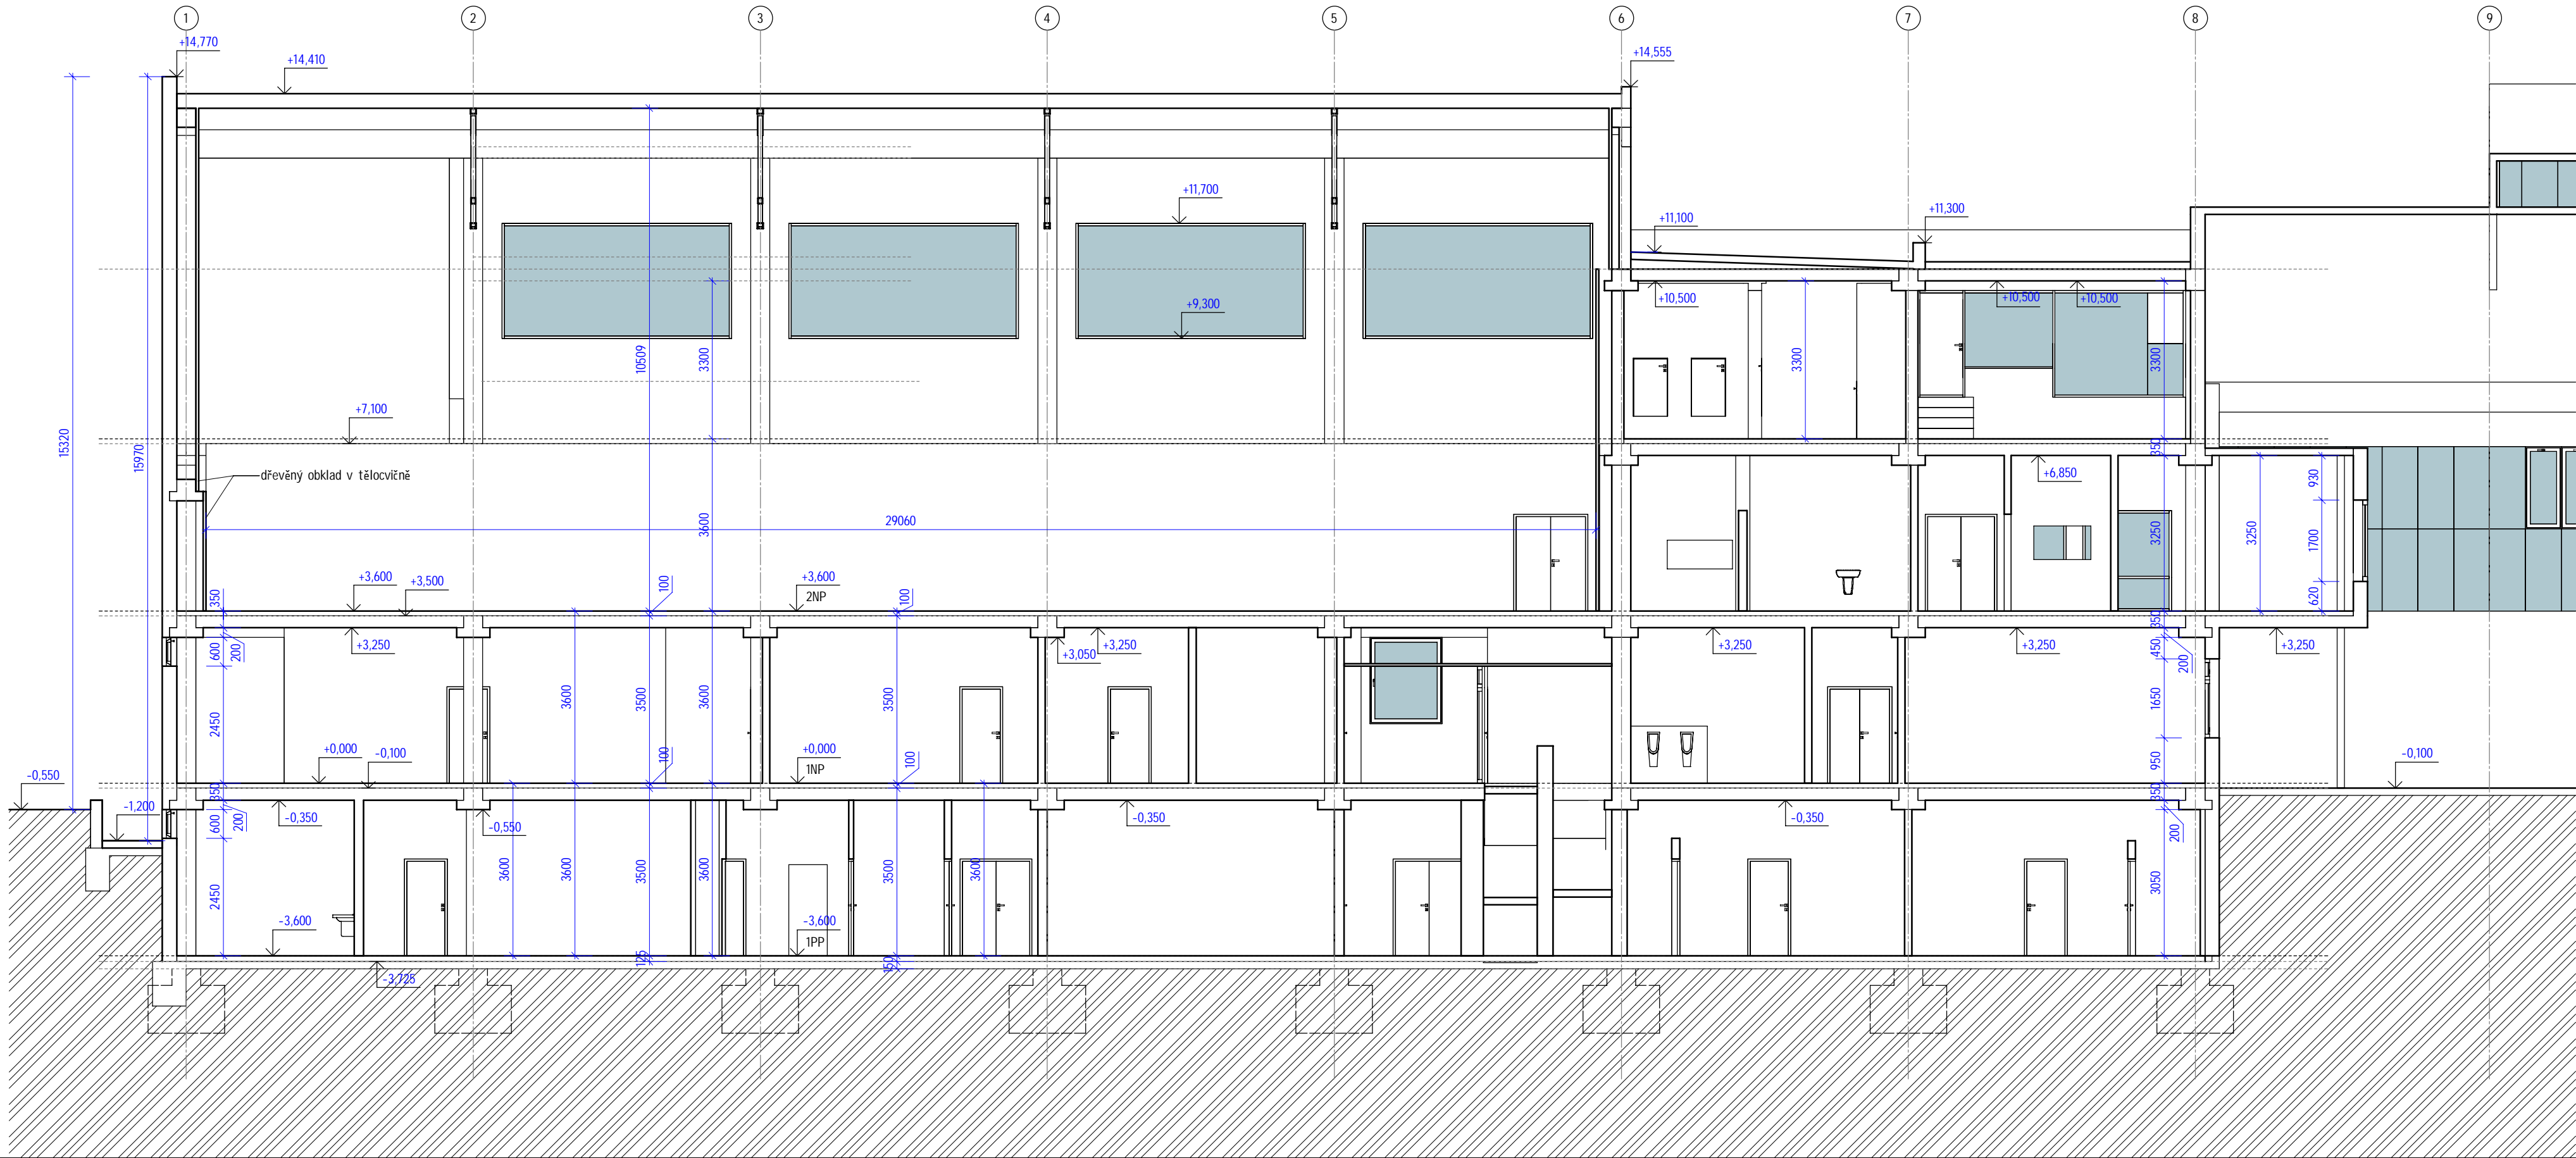

A	01	02	03	04	05	06	07	08	09	M	2,00	4,00 m	6,00	Bpv	±0,000
	10				20		30								

AUTORIZACE	Ing. Jiří Žak		
	AS PROJECT CZ s.r.o.		
	ARCHITEKTURA, PROJEKCE, ENGINEERING, DODAVATELSKÁ ČINNOST A PRODEJ		
	U PROSTŘEDNÍHO MLÝNA 128, 393 01 PELHŘIMOV, TEL.: 565 323 249, WWW.ASPROJECT.EU		
	VEDOUcí ATELIERU	HIP	ZODPOV. PROJEKTANT
	Ing. Jiří Žak	Ing. Jiří Žak	Ing. Jindřich Hamza
			Ing. Jindřich Hamza

ZIMNÍ STADION NYMBURK			
INVESTOR:	Město Nymburk, Náměstí Přemyslovců 163/20, 28802 Nymburk	FORMÁT	4 × A4
MÍSTO STAVBY:	k.u. Nymburk, parc.č.st. 3711/10, st. 3711/6	DATUM	01/2021
CHARAKTER STAVBY: /		STUPEŇ DOK.	zaměření stávajícího stavu
ODDÍL DOKUMENTACE: D - dokumentace objektů, D.01 - S01 - stavební objekt		Č. ZAKÁZKY	1047/20
D.01.01 - architektonicko stavební řešení		Č. ARCHIVNÍ	1047/CZ
OBSAH:	Řez A-A	MĚŘÍTKO:	ČÍS. VYKRESU:
		1:100	D.01.01.15




AUTORIZACE		Ing. Jiří Zak	
------------	--	---------------	--

AS PROJECT CZ s.r.o.

ZIMNÍ STADION NYMBURK			
INVESTOR:	Město Nymburk, Náměstí Přemyslovců 163/20, 28802 Nymburk	FORMÁT	4 × A4
MÍSTO STAVBY:	k.ú. Nymburk, parc.č.st. 3711/10, st. 3711/6	DATUM	01/2021
CHARAKTER STAVBY:	/	STUPEŇ DOK.	zaměření stávajícího stavu
ODDÍL DOKUMENTACE:	D - dokumentace objektů, D.01 - S01 - stavební objekt D.01.01 - architektonicko stavební řešení	Č. ZAKÁZKY	1047/20
		Č. ARCHIVNÍ	1047/CZ
OBSAH:		MĚŘÍTKO:	ČÍS. VYKRESU:
	Řez B-B	1:100	D.01.01.16



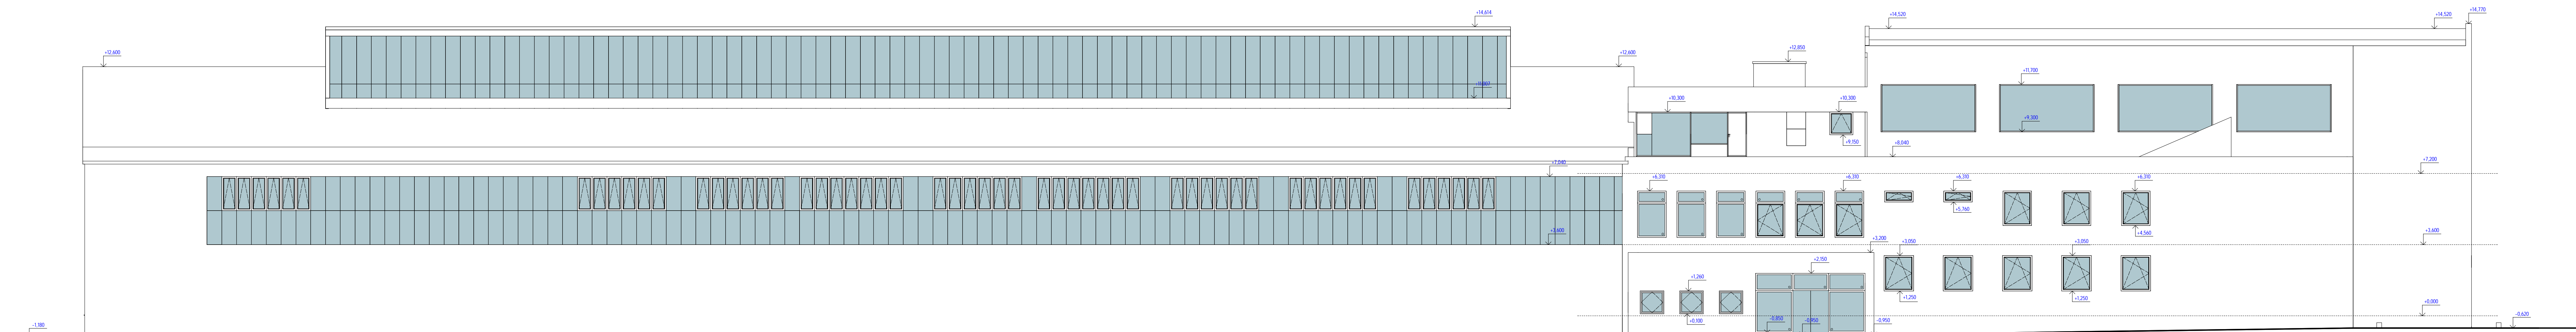

pohled východní

1 : 100




pohled západní

1 : 100



Pohled severní

1 : 100

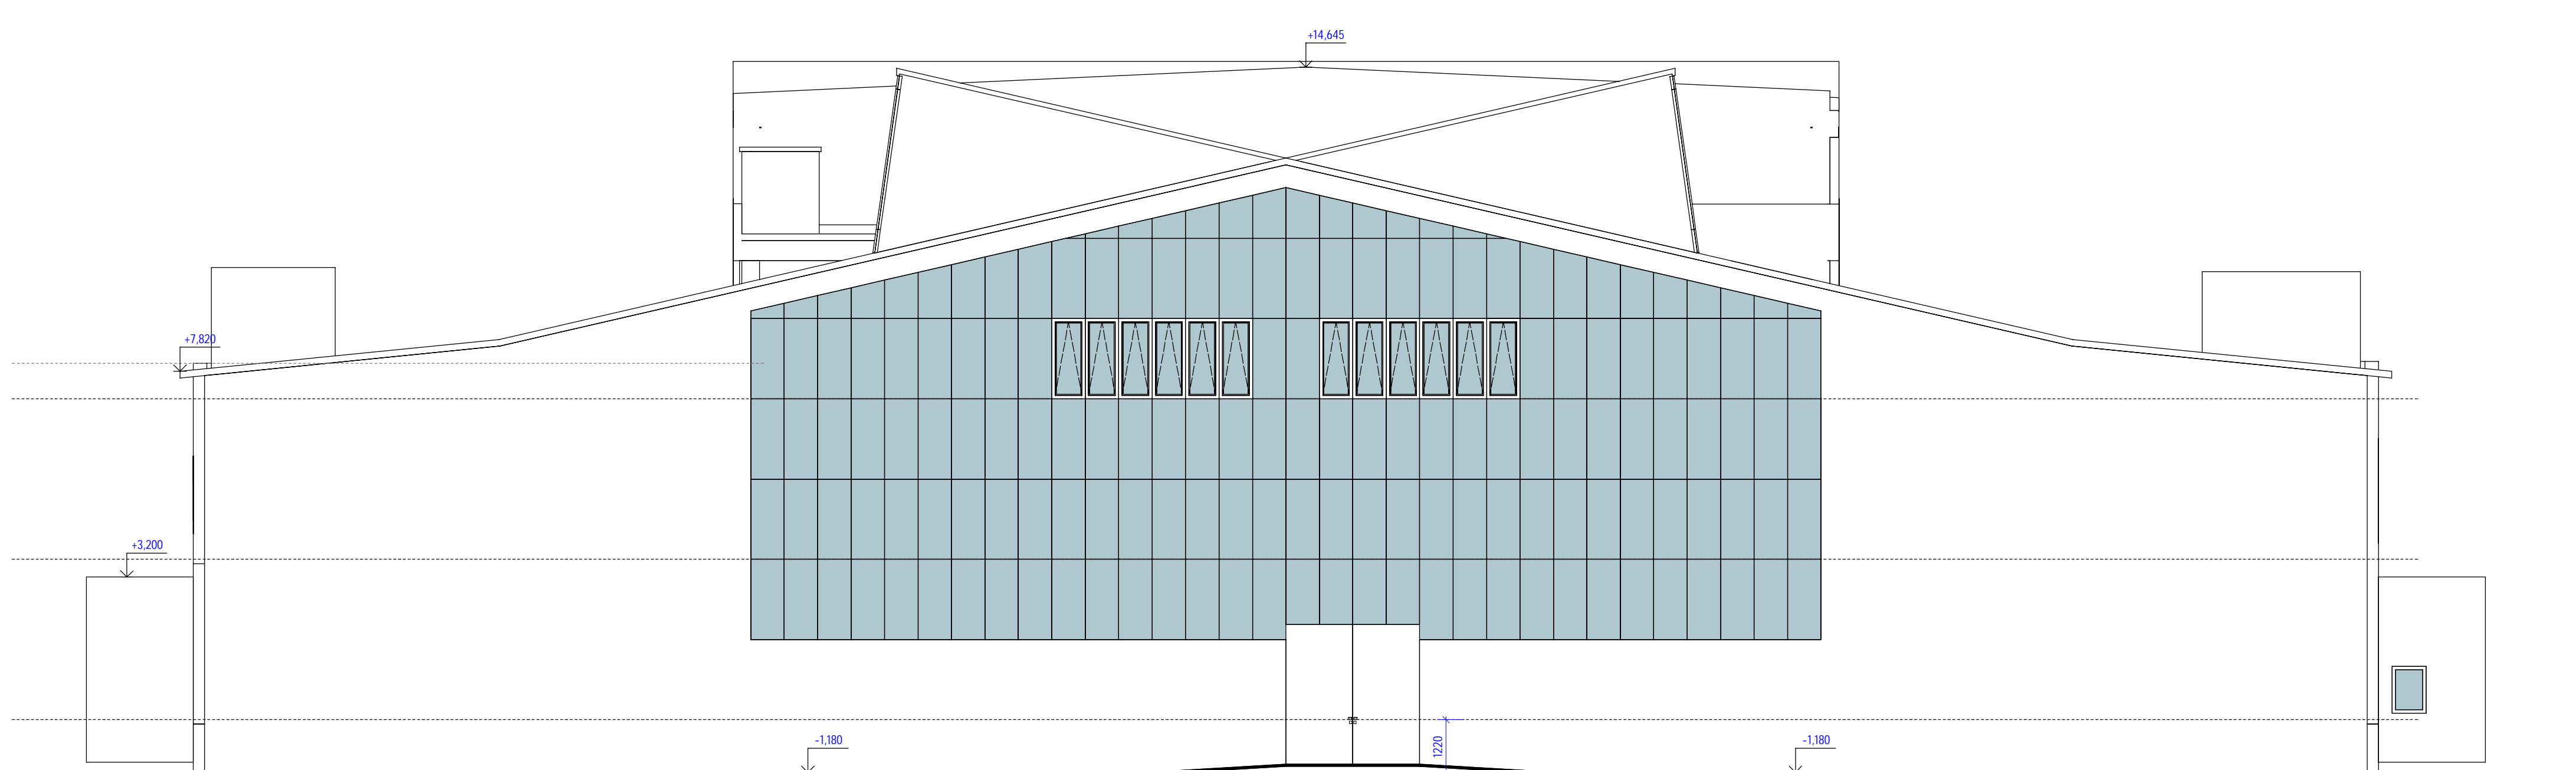

Pohled jižní

1 : 100

A	01	02	03	04	05	06	07	08	09	M		Bpv	±0,000
	10			20			30				2,00		4,00 m

[illegible]