


KOORDINAČNÍ SITUAČNÍ VÝKRES M 1:50

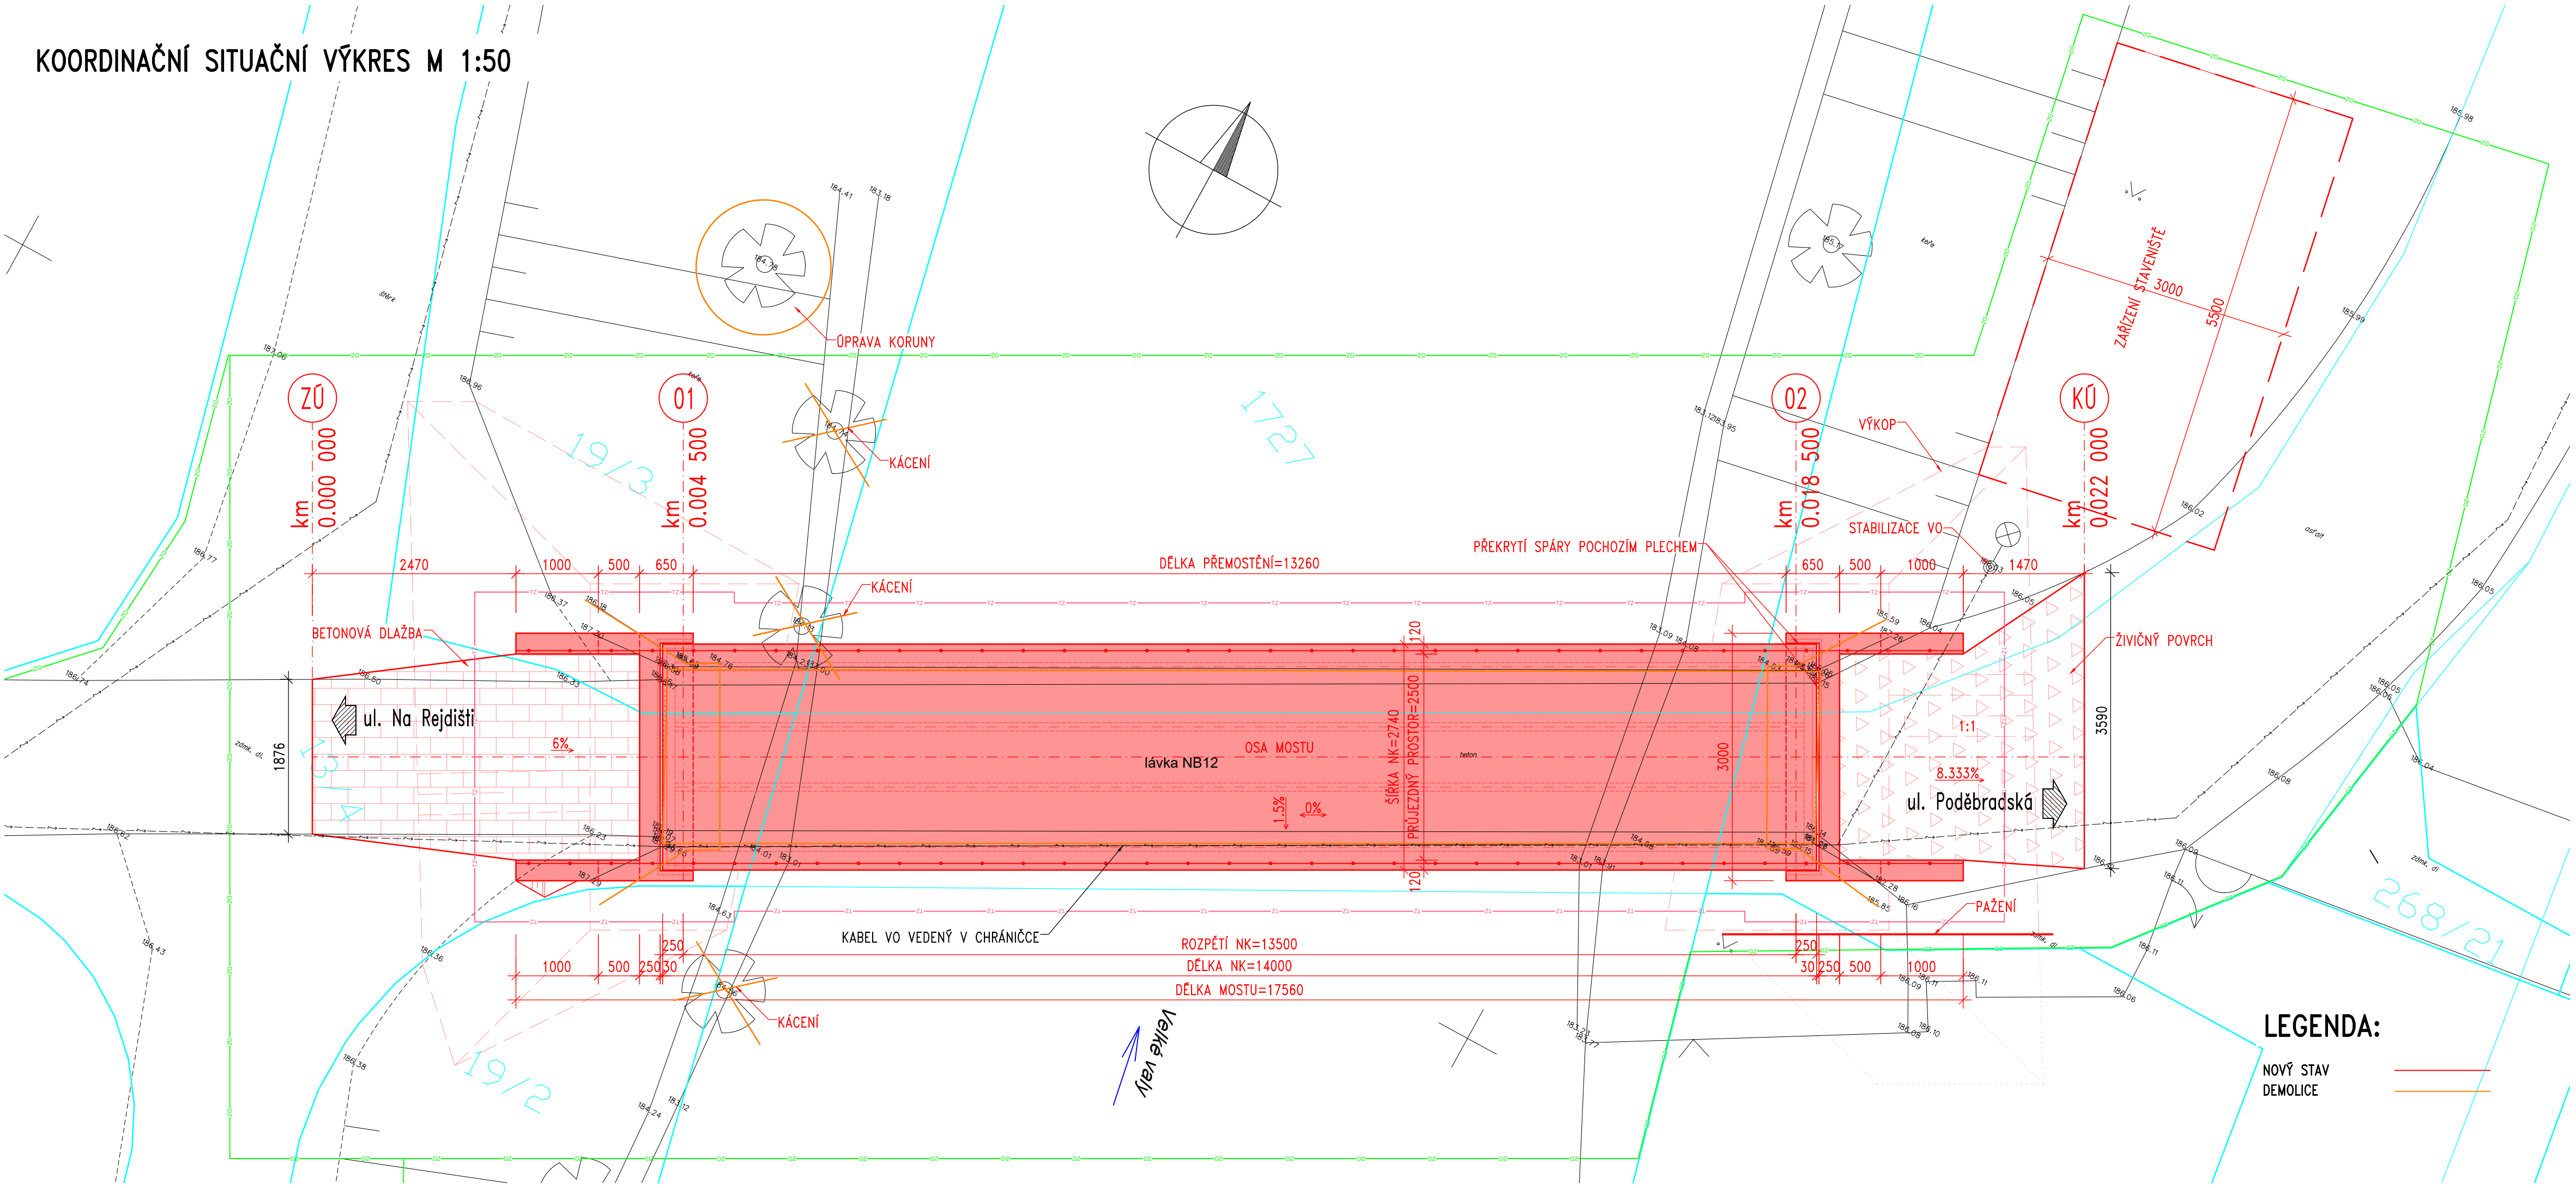

**LEGENDA:**

NOVÝ STAV  
DEMOLICE

- SEZNAM OBJEKTŮ:**
- S0201 Most v ulici Vodárenská přes Malé Valy, Nymburk NB-10
  - S0202 Most U Katovny přes Malé Valy, Nymburk NB-08
  - S0203 Most U Katovny přes Velké Valy, Nymburk NB-12

**POZNÁMKY:**


1) PROVIZORNÍ KOMUNIKACE A PRACOVNÍ PLOŠINA VIZ PŘÍLOHA C3.4

Akce:

**Nymburk – 3 lávky na Valech**


Objednatel:

**Město Nymburk**  
Náměstí Přemyslovců 163  
288 28 Nymburk



Souřadnicový systém: S-JTSK  
Výškový systém: Bpv

Číslo zakázky:	19 097 00		
Schválil:	Ing. Václav HVÍZDAL	Zodp. projektant:	Ing. Petr LIKO
Tech. kontrola:	Ing. Jan KOMANEC	Vypracoval:	Ing. Petr LIKO



Praha 4, Bezová 1658, 147 14  
tel: +420 241096735 fax: +420 244461038

Objednatel:	Nymburk	Obec:	Nymburk	Kraj:	Středočeský
Akce:	Nymburk – 3 lávky na Valech C. SITUAČNÍ VÝKRESY SO 203– MOST U KATOVNY PŘES VELKÉ VALY, NYMBURK NB-12 KOORDINAČNÍ SIT. VÝKRES SO203			Datum	Stupeň
Část:				12/2022	PDPS
Objekt:				Souprava	Č. přílohy
Příloha:					C3.3