


KATASTRÁLNÍ SITUAČNÍ VÝKRES M 1:50

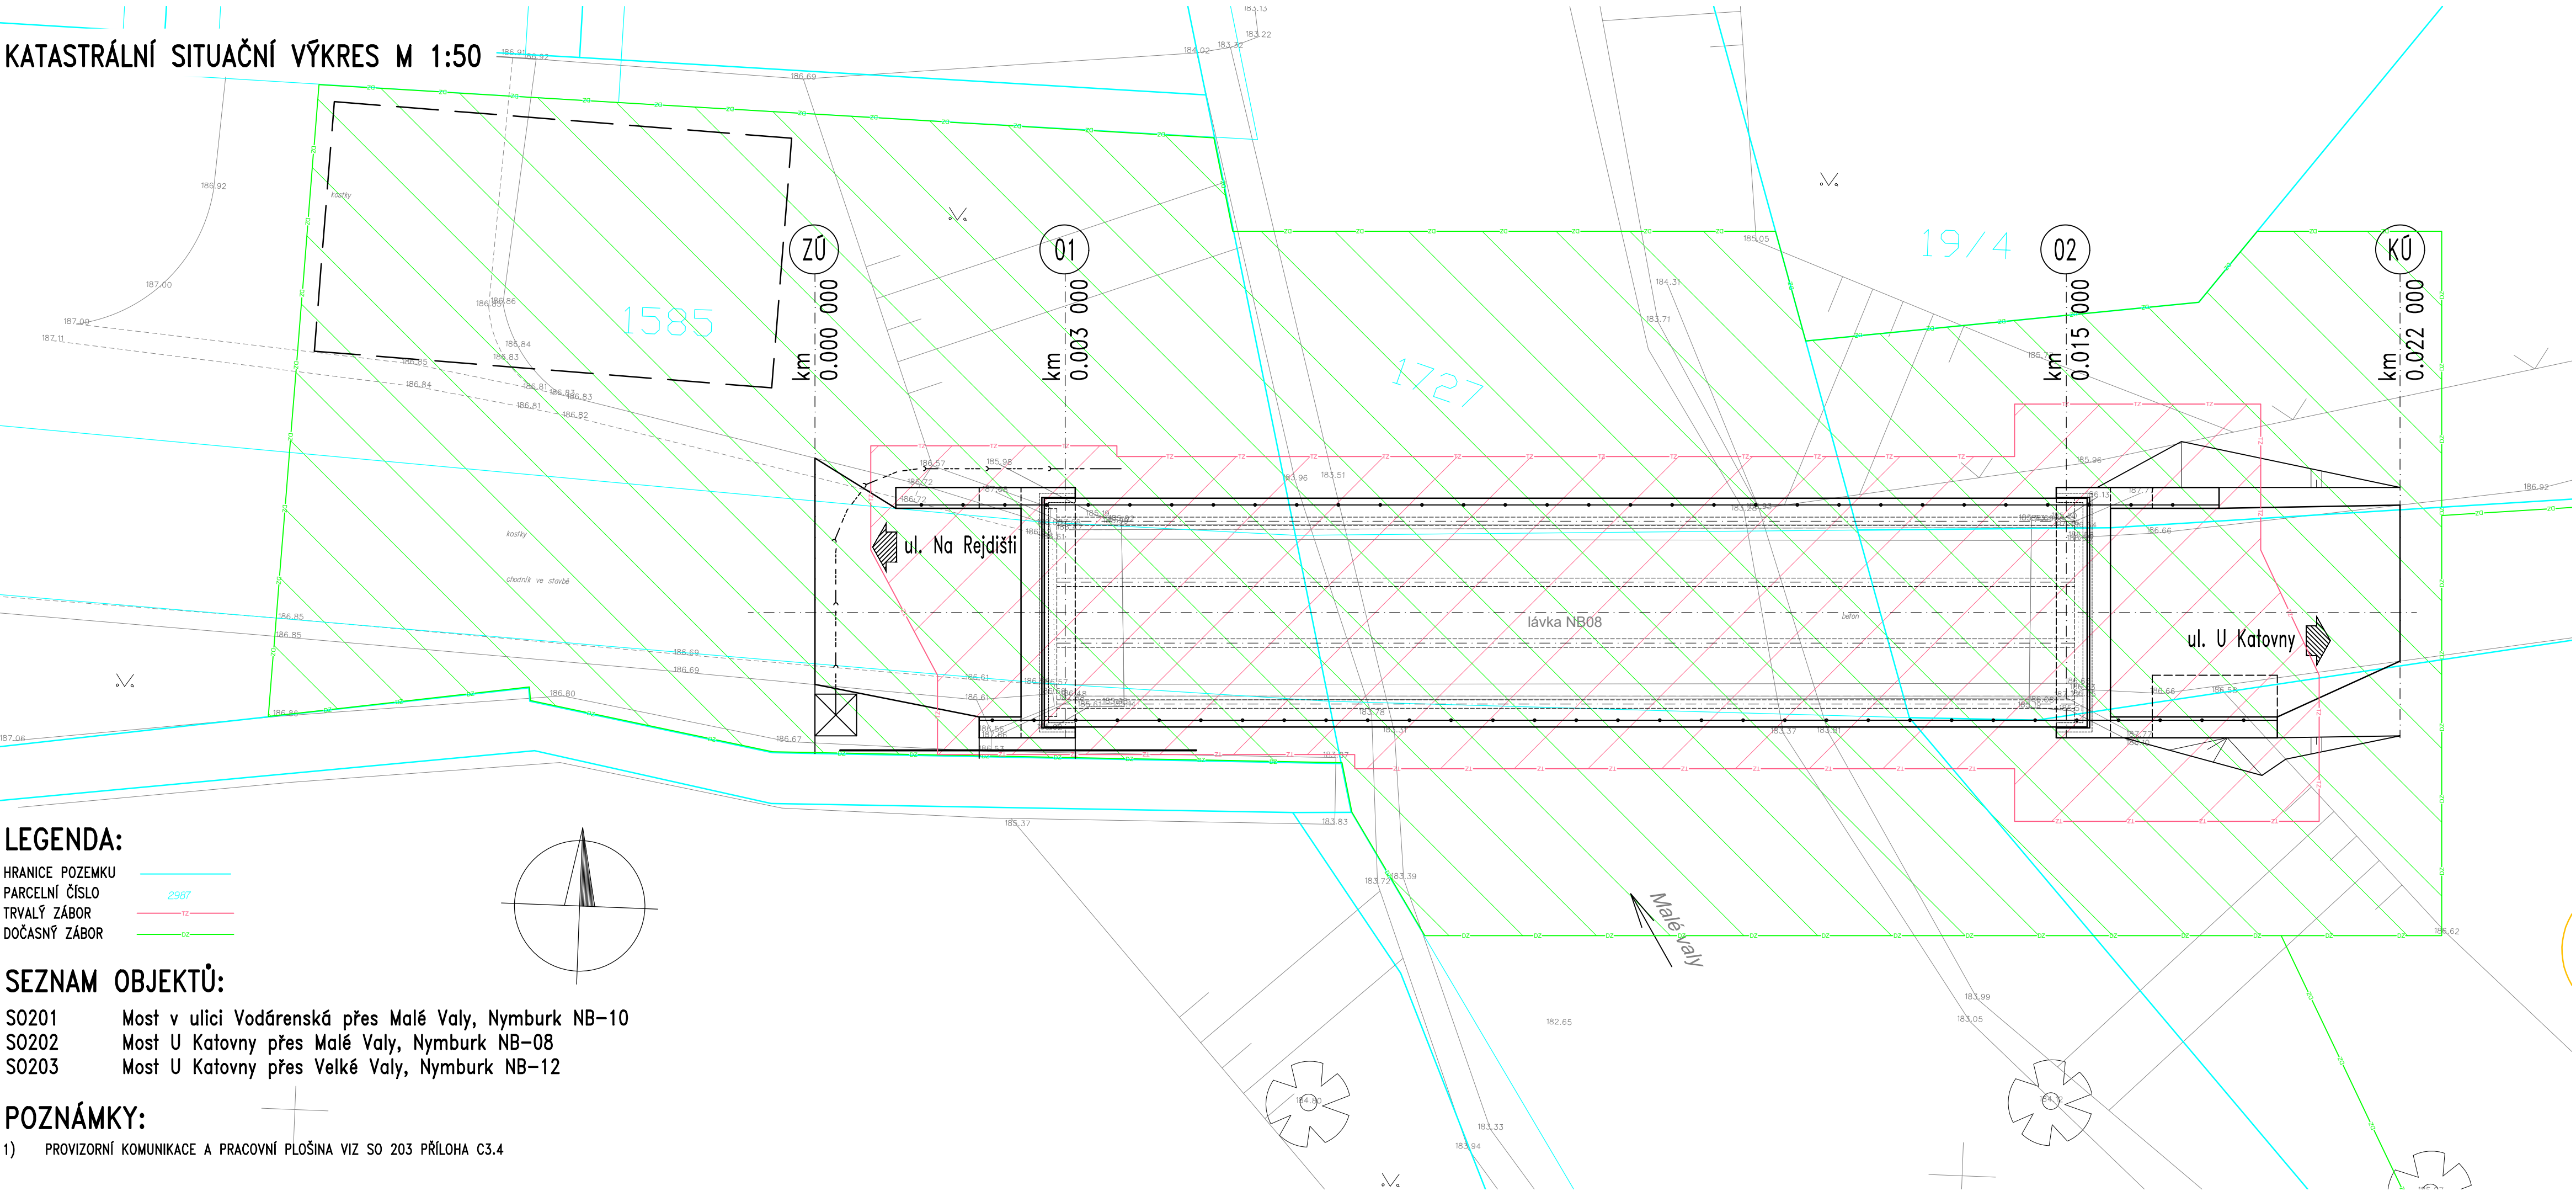

LEGENDA:

- HRANICE POZEMKU
- PARCELNÍ ČÍSLO
- TRVALÝ ZÁBOR
- DOČASNÝ ZÁBOR

SEZNAM OBJEKTŮ:

- S0201 Most v ulici Vodárenská přes Malé Vály, Nymburk NB-10
- S0202 Most U Katovny přes Malé Vály, Nymburk NB-08
- S0203 Most U Katovny přes Velké Vály, Nymburk NB-12

POZNÁMKY:

1) PROVIZORNÍ KOMUNIKACE A PRACOVNÍ PLOŠINA VIZ SO 203 PŘÍLOHA C3.4

Nymburk – 3 lávky na Valech

Objednatel:

Město Nymburk  
Náměstí Přemyslovců 163  
288 28 Nymburk

Souřadnicový systém: S-JTSK  
Výškový systém: Bpv

Číslo zakázky:	19 097 00		
Schválil:	Ing. Václav HVÍZDAL	Zodp. projektant:	Ing. Peter LIKO
Tech. kontrola:	Ing. Jan KOMANEC	Vypracoval:	Ing. Peter LIKO

Praha 4, Bezová 1658, 147 14  
tel: +420 241096735 fax: +420 24461038

Objednatel:	Nymburk	Obec:	Nymburk	Kraj:	Středočeský
Akce:	Nymburk – 3 lávky na Valech			Datum	Stupeň
Část:	C. SITUAČNÍ VÝKRESY			12/2022	PDPS
Objekt:	SO 202- MOST U KATOVNY PŘES			Souprava	Č. přílohy
Příloha:	MALÉ VALY, NYMBURK NB-08				
	KATASTRÁLNÍ SIT. VÝKRES S0202				C2.2