



SITUACE PROVIZORNÍ KOMUNIKACE 1:250

SEZNAM OBJEKTŮ:

- S0201 Most v ulici Vodárenská přes Malé Vály, Nymburk NB-10  
S0202 Most U Katovny přes Malé Vály, Nymburk NB-08  
S0203 Most U Katovny přes Velké Vály, Nymburk NB-12

LEGENDA:

- HRANICE POZEMKU  
PARCELNÍ ČÍSLO  
TRVALÝ ZÁBOR  
DOČASNÝ ZÁBOR  
KÁCENÍ

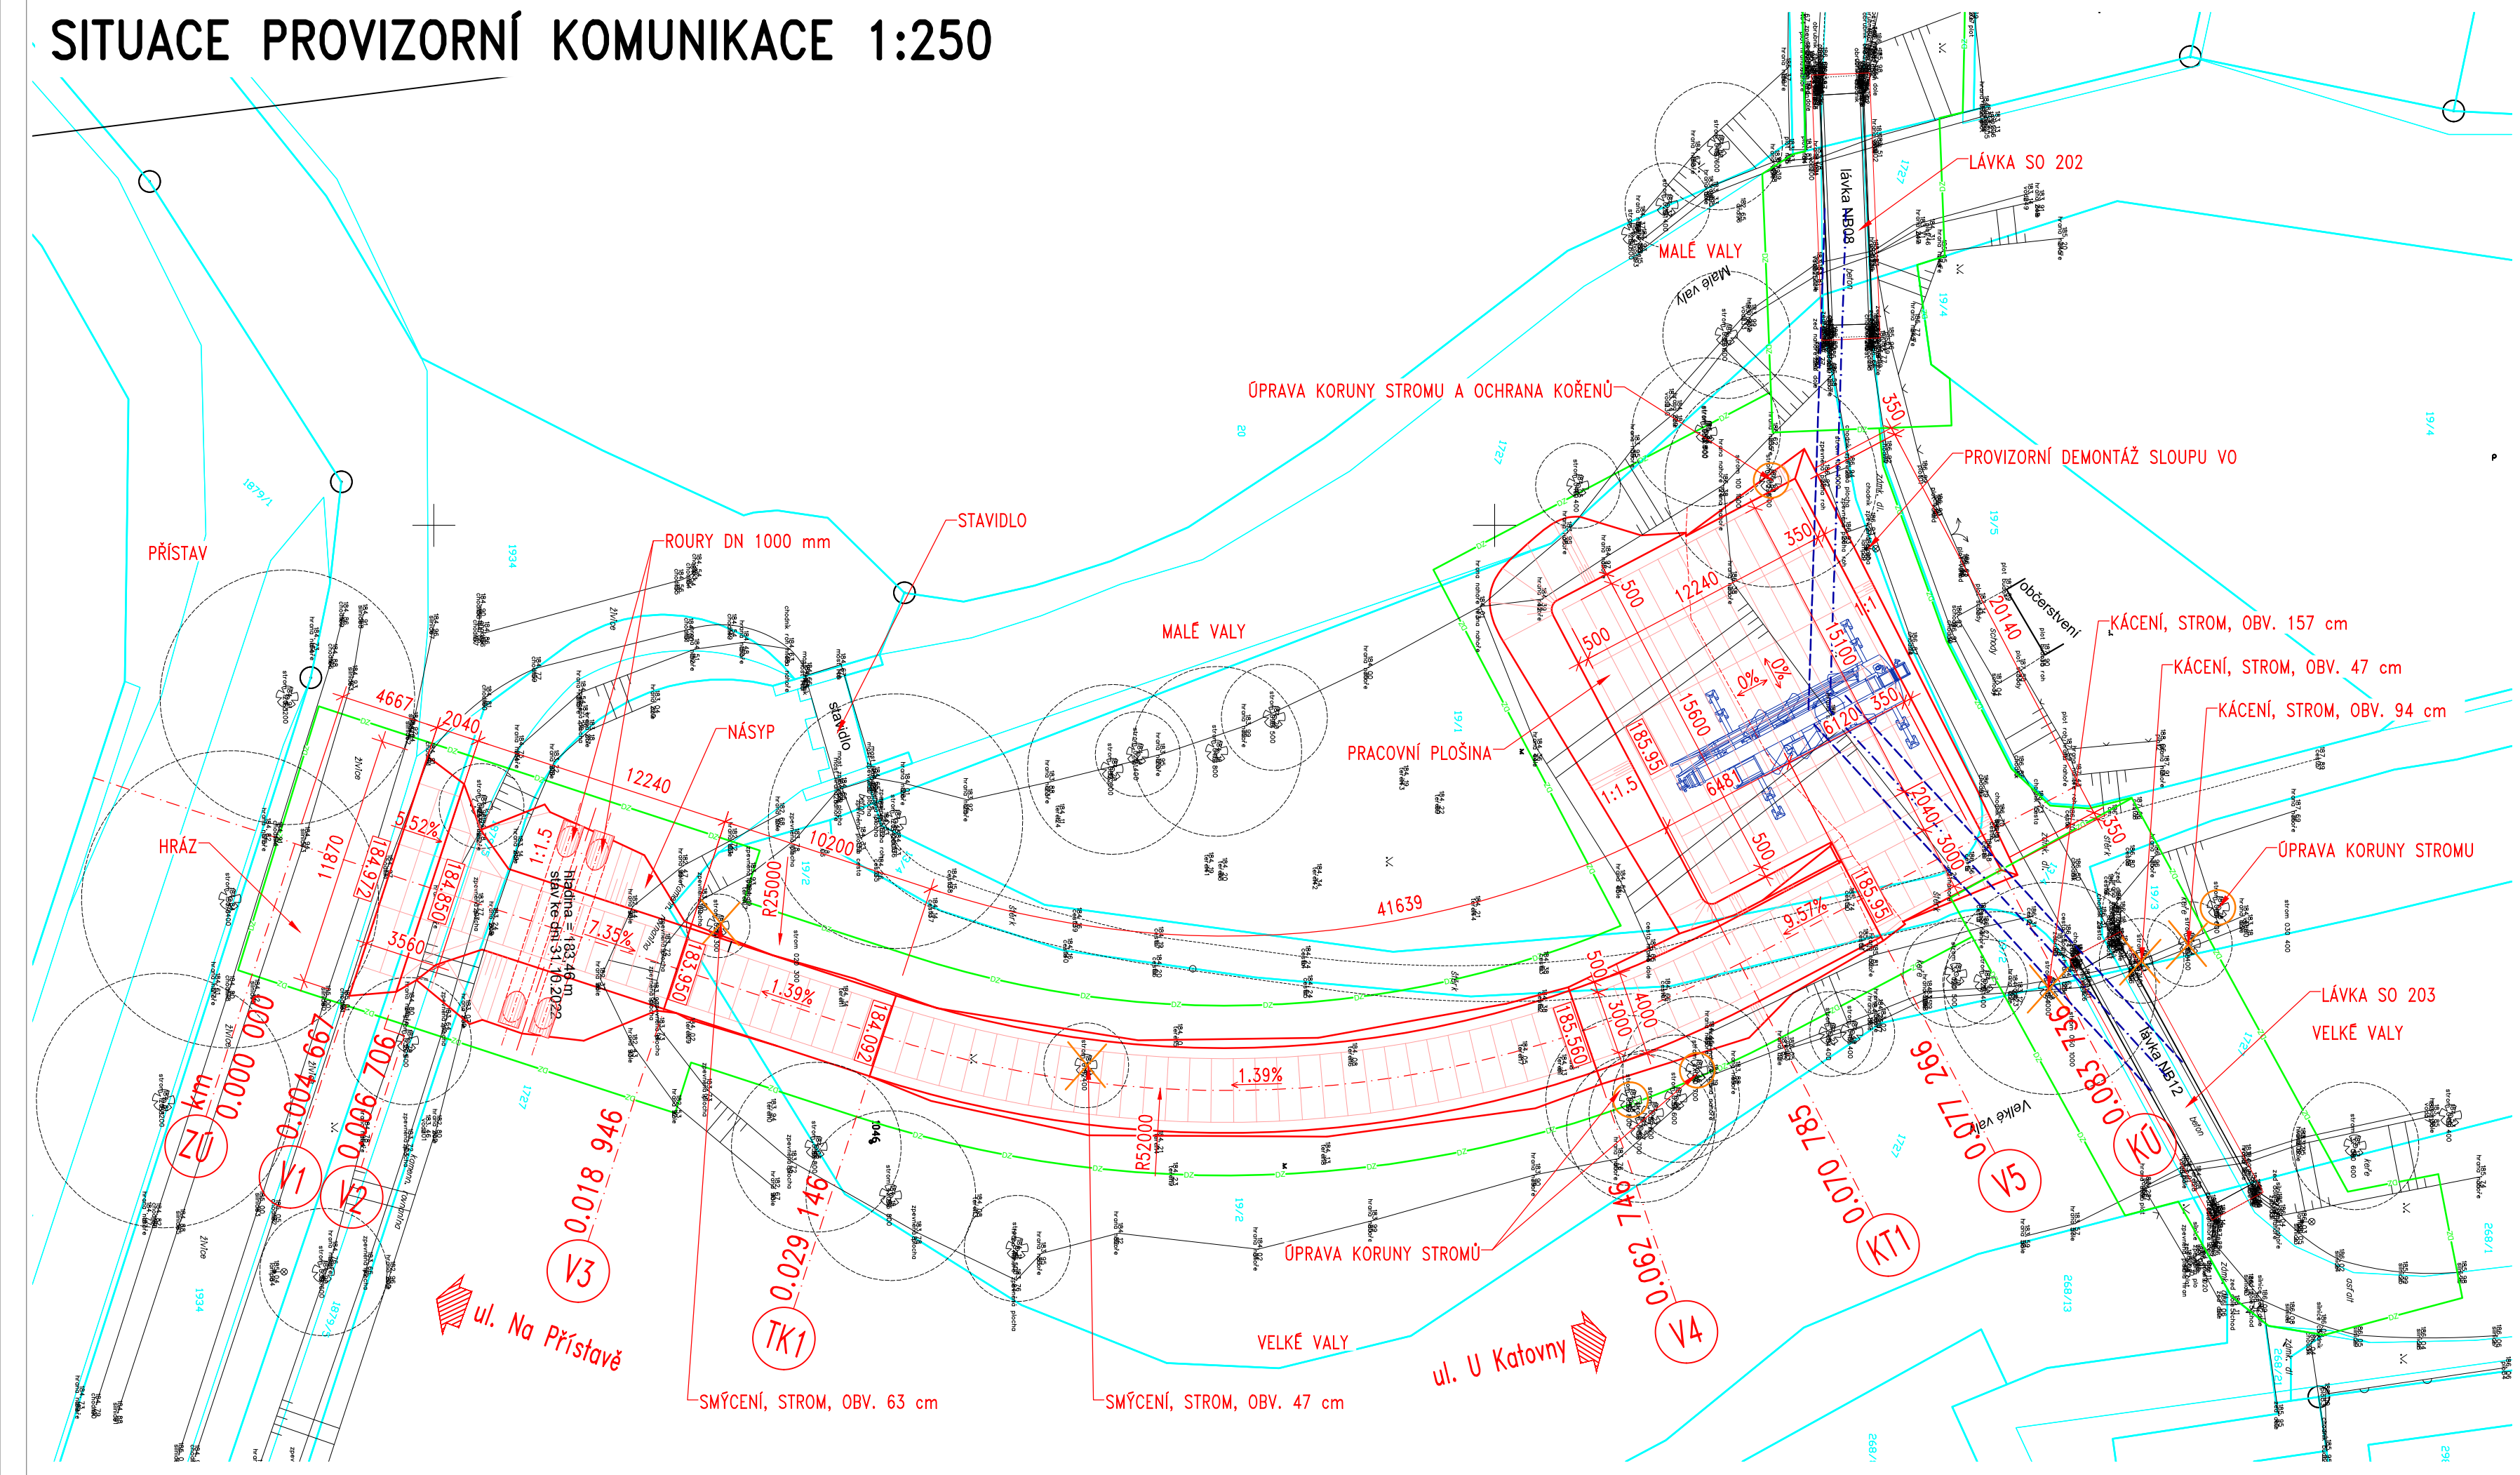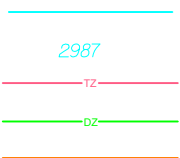

Akce:

Nymburk – 3 lávky na Valech

Objednatel:

Město Nymburk  
Náměstí Přemyslovců 163  
288 28 Nymburk



Souřadnicový systém: S-JTSK  
Výškový systém: Bpv

Číslo zakázky:	19 097 00		
Schválil:	Ing. Václav HVÍZDAL	Zodp. projektant:	Ing. Peter LIKO
Tech. kontrola:	Ing. Jan KOMANEC	Vypracoval:	Ing. Peter LIKO



Objednatel:	Nymburk	Obec:	Nymburk	Kraj:	Středočeský
Akce:	Nymburk – 3 lávky na Valech C. SITUACNÍ VÝKRESY SO 203– MOST U KATOVNY PŘES VELKÉ VALY, NYMBURK NB-12 SITUACE PROVIZORNÍ KOMUNIKACE			Datum	Stupeň
Část:				12/2022	PDPS
Objekt:				Souprava	Č. přílohy
Příloha:				C3.4	