



PŮDORYS M 1:50

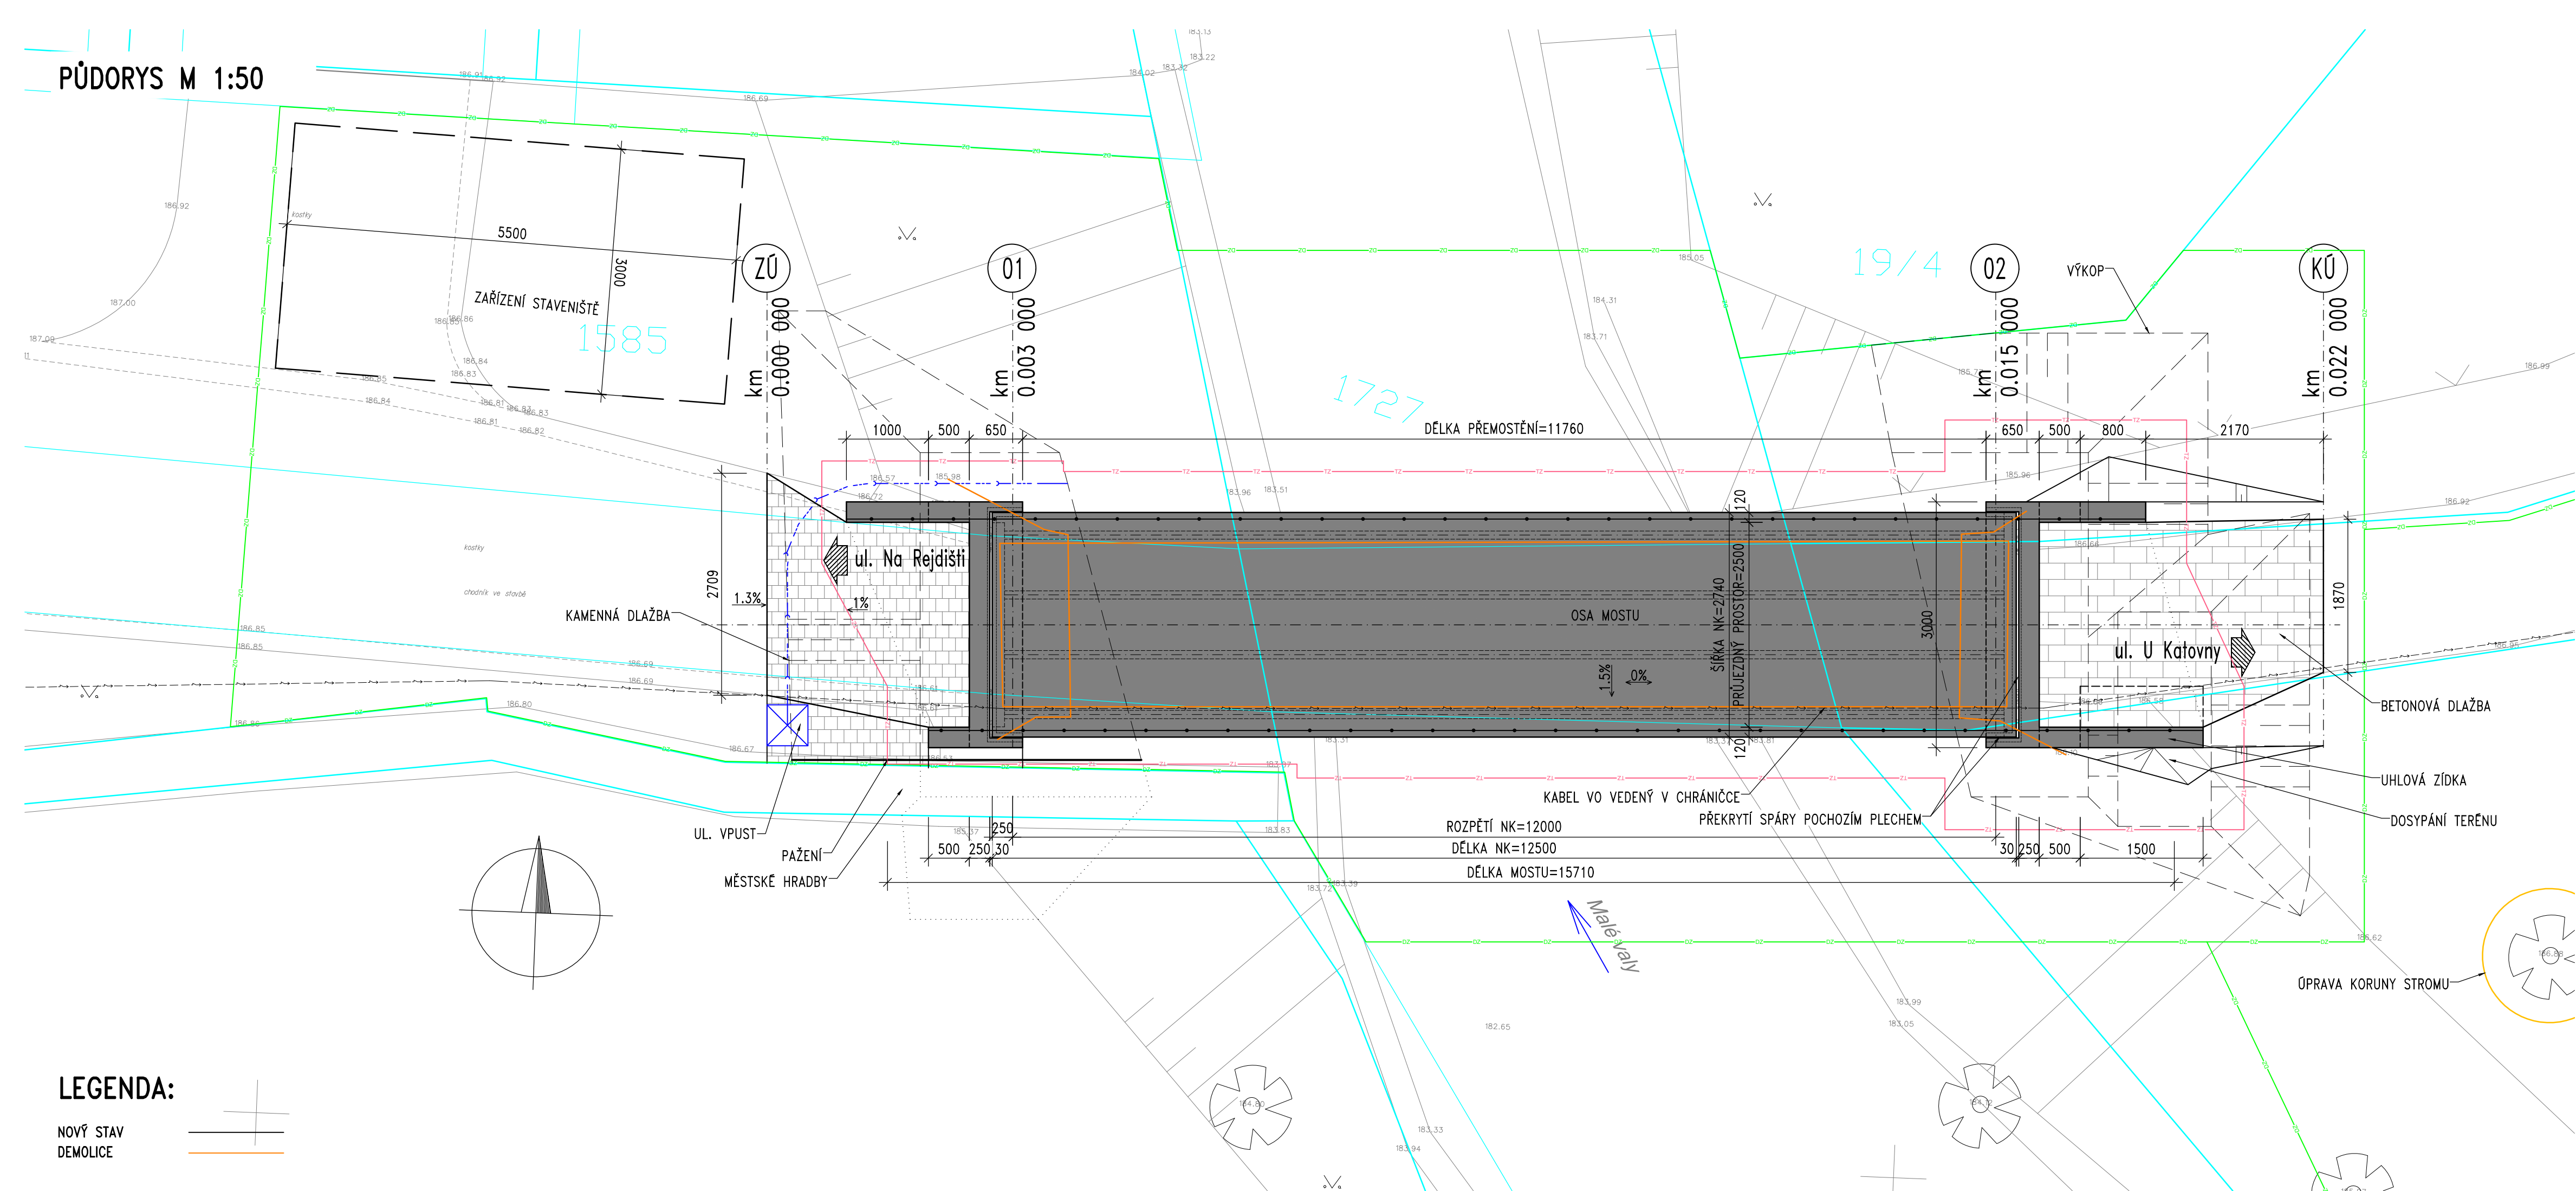

LEGENDA:

NOVÝ STAV  
DEMOLICE

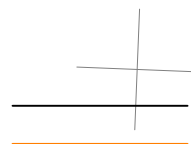

## Nymburk – 3 lávky na Valech

Objednatel:

**Město Nymburk**  
Náměstí Přemyslovců 163  
288 28 Nymburk



Souřadnicový systém: S-JTSK

Výškový systém: Bpv

Číslo zakázky:	19 097 00		
Schválil:	Ing. Václav HVÍZDAL	Zodp. projektant:	Ing. Peter LIKO
Tech. kontrola:	Ing. Jan KOMANEC	Vypracoval:	Ing. Peter LIKO



Objednatel:	Nymburk	Obec:	Nymburk	Kraj:	Středočeský
Akce:	Nymburk – 3 lávky na Valech			Datum	Stupeň
Část:	D.1 STAVEBNÍ ČÁST			12/2022	PDPS
Objekt:	SO 202- MOST U KATOVNY PŘES			Souprava	Č. přílohy
Příloha:	MALÉ VALY, NYMBURK NB-08				b
	PŮDORYS				