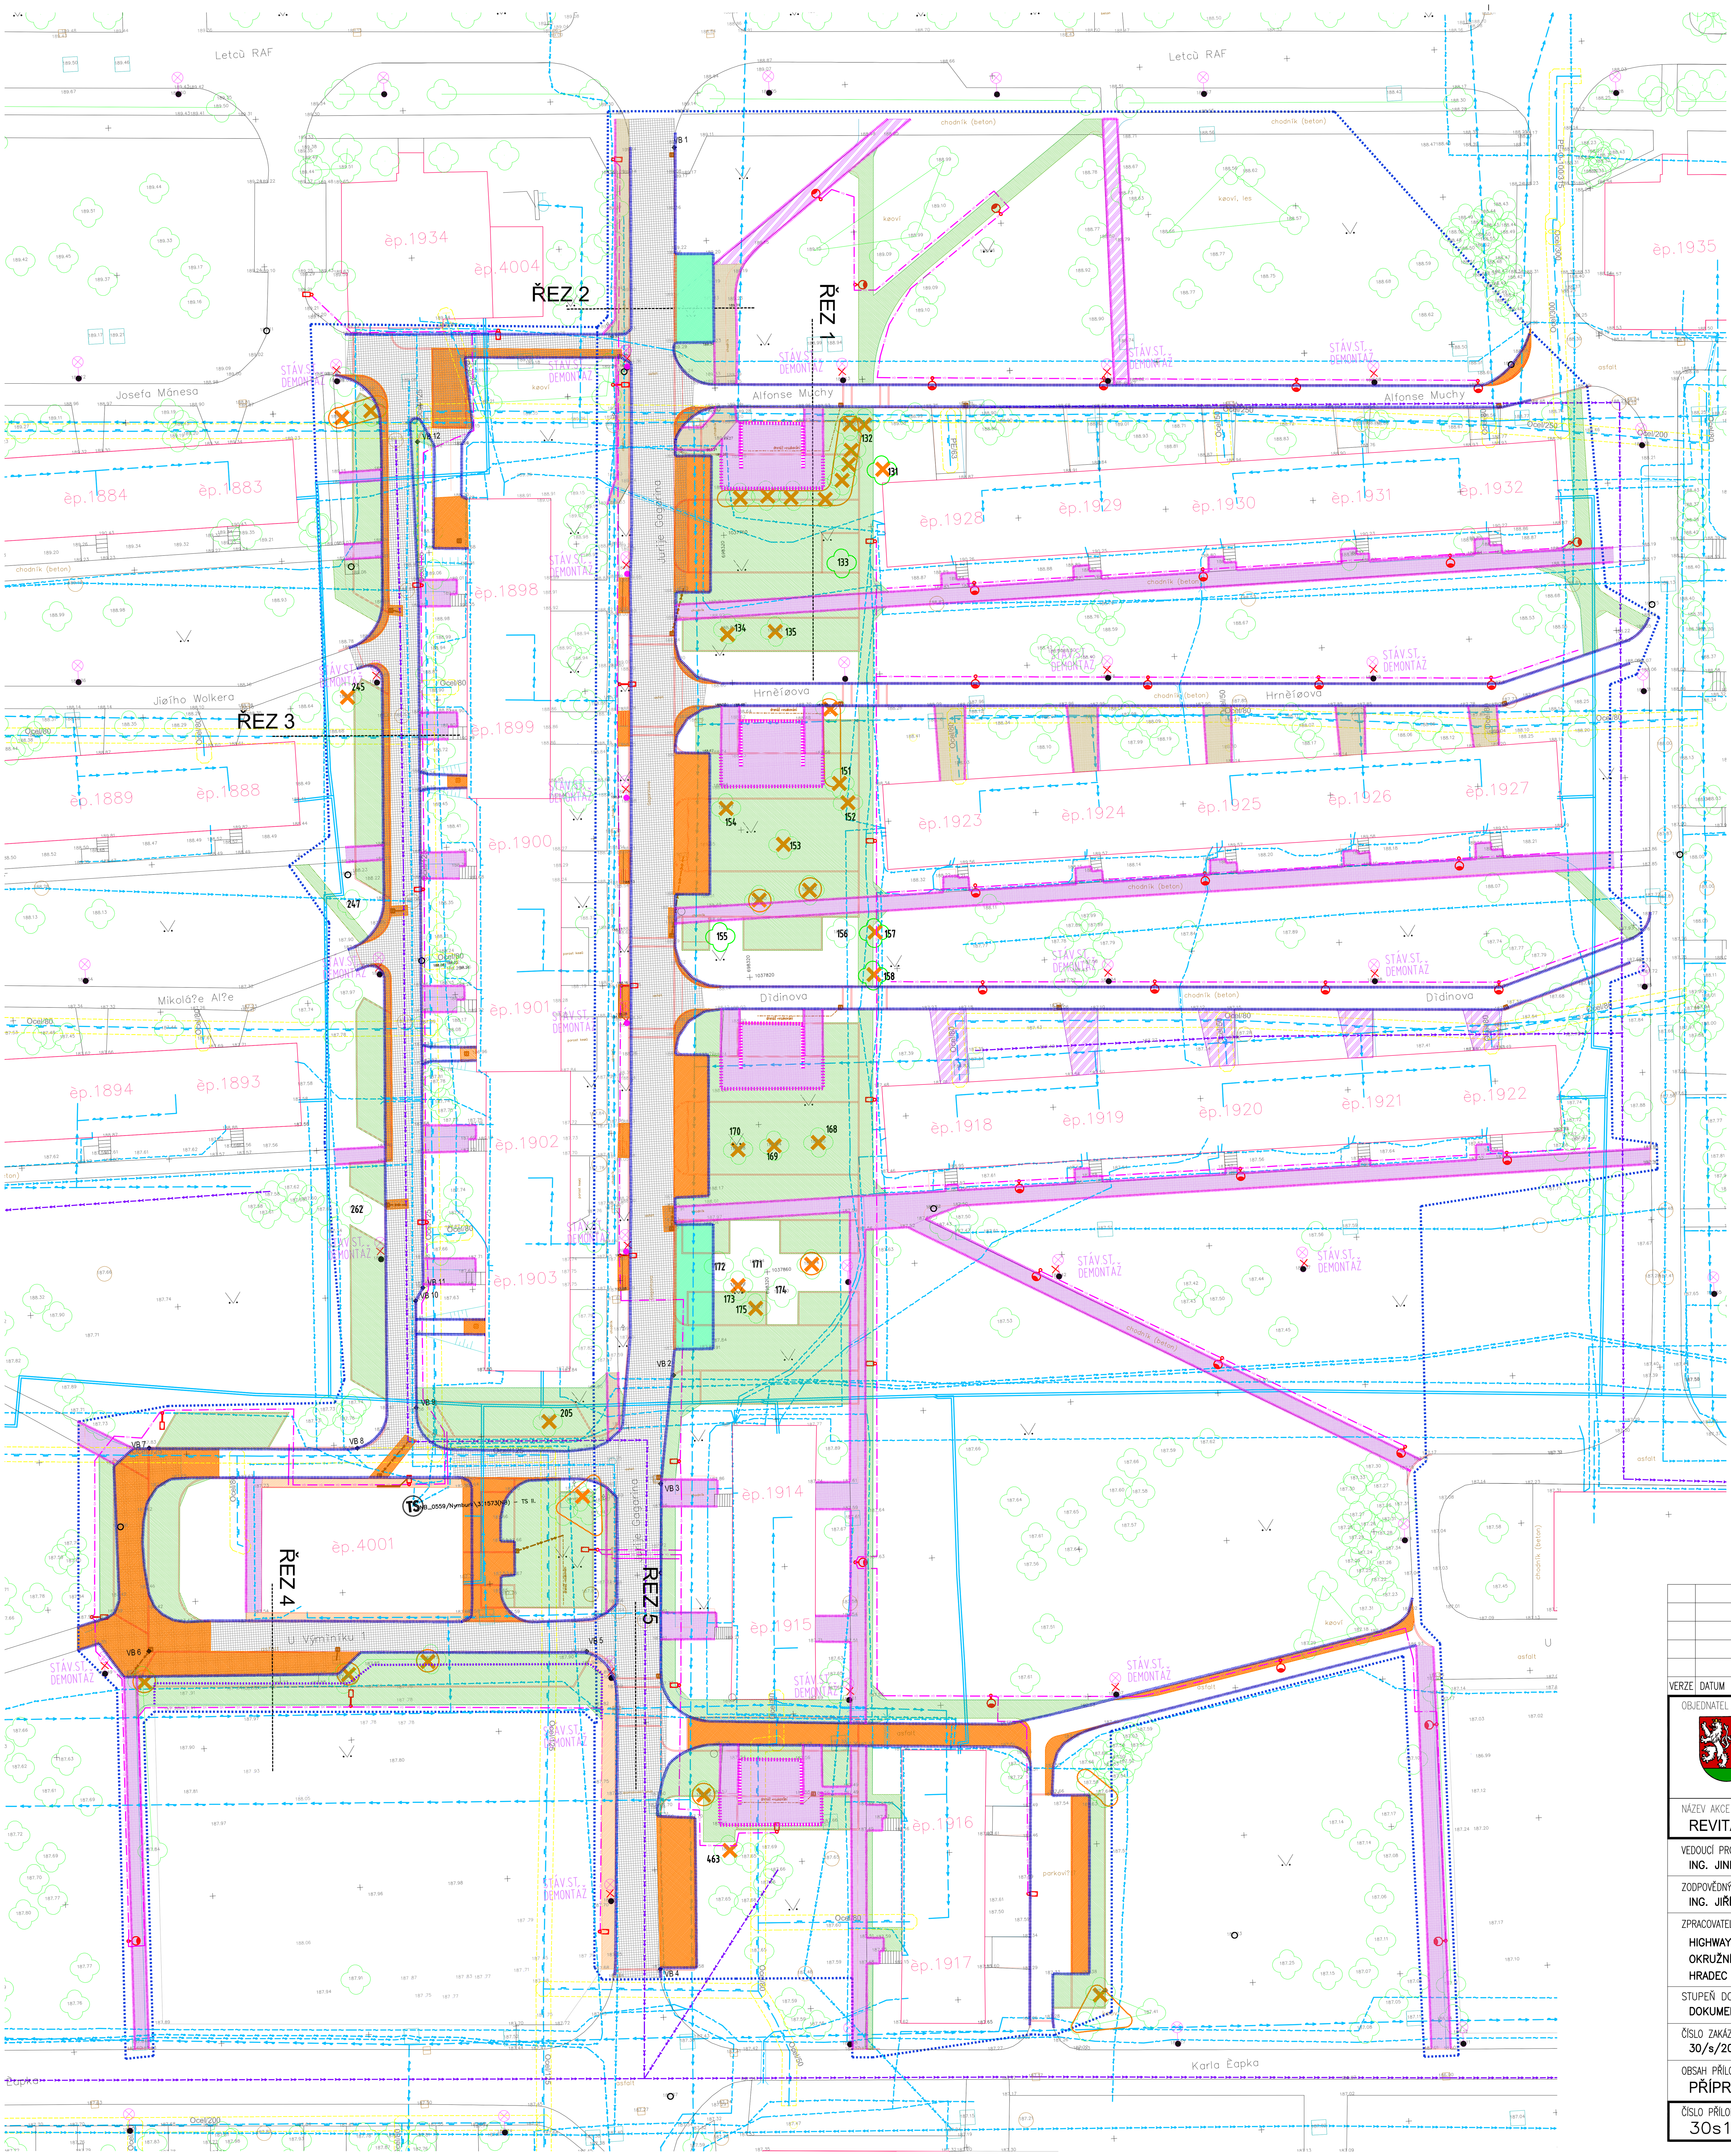

LEGENDA PŘÍPRAVA ÚZEMÍ:

- Odstranění živičného krytu
- Odstranění betonových ploch
- Odstranění živičných chodníků
- Odstranění dlážděných chodníků z BZD
- Odstranění dlážděných chodníků z betonových dlaždic
- Odstranění betonových chodníků
- Odstranění ploch ze zatravňovací dlažby
- Odstranění zelených ploch -
- Odstranění silničních obrub
- Odstranění vodících proužků betonových š.0,25m
- Odstranění záhonových obrub
- Odstranění betonové zídky
- Odstranění zděných zídek okolo kontejnerů
- Odtranění vpustí, sloupů, rekl. tabulí

STÁVAJÍCÍ INŽENÝRSKÉ SÍTĚ:

- VODOVOD
- PLYN
- EL. KABEL NN, VN
- KABEL VO
- KANALIZACE SPLAŠKOVÁ / DEŠ
- SDĚLOVACÍ KABELY
- ROZVODY TEPLA

VERZE	DATUM	POPIS	OVĚŘIL	SCHVÁLIL	POZN.

OBJEDNATEL
Město Nymburk
Náměstí Přemyslovců 163
288 28 Nymburk
tel. 325 501 101
e-mail: mail@meu-nbk.cz

ZHOTOVITEL
HIGHWAY DESIGN, s.r.o.
Okružní 948/7
500 03 Hradec Králové
tel. +420 495 408 921
e-mail: hd@highwaydesign.cz

NÁZEV AKCE
REVITALIZACE SÍDLIŠTĚ DRAHELICE - IV.ETAPA

VEDOUCÍ PROJEKTANT AKCE
ING. JINDŘICH KMONÍČEK

ZODPOVĚDNÝ PROJEKTANT AKCE
ING. JIŘÍ NÝVLT

ZPRACOVATEL DOKUMENTACE
HIGHWAY DESIGN, s.r.o.
OKRUŽNÍ 948/7
HRADEC KRÁLOVÉ

ZODPOVĚDNÝ PROJEKTANT PROFESE
ING. MICHAL ČEPELKA

VYPRACOVAL
ING. MICHAL ČEPELKA

STUPEŇ DOKUMENTACE
DOKUMENTACE PRO PROVEDENÍ STAVBY

STAVEBNÍ OBJEKT

ČÍSLO ZAKÁZKY
30/s/2014

DATUM
LEDEN 2015

PARÉ

OBSAH PŘÍLOHY
PŘÍPRAVA ÚZEMÍ

ČÍSLO PŘÍLOHY	VERZE	MĚŘÍTKO	FORMÁT
30s14-5-B-00-04	A	1 : 500	6 A4