


PŮDORYS 3NP - NÁVRH 1:50

ETAPA I.

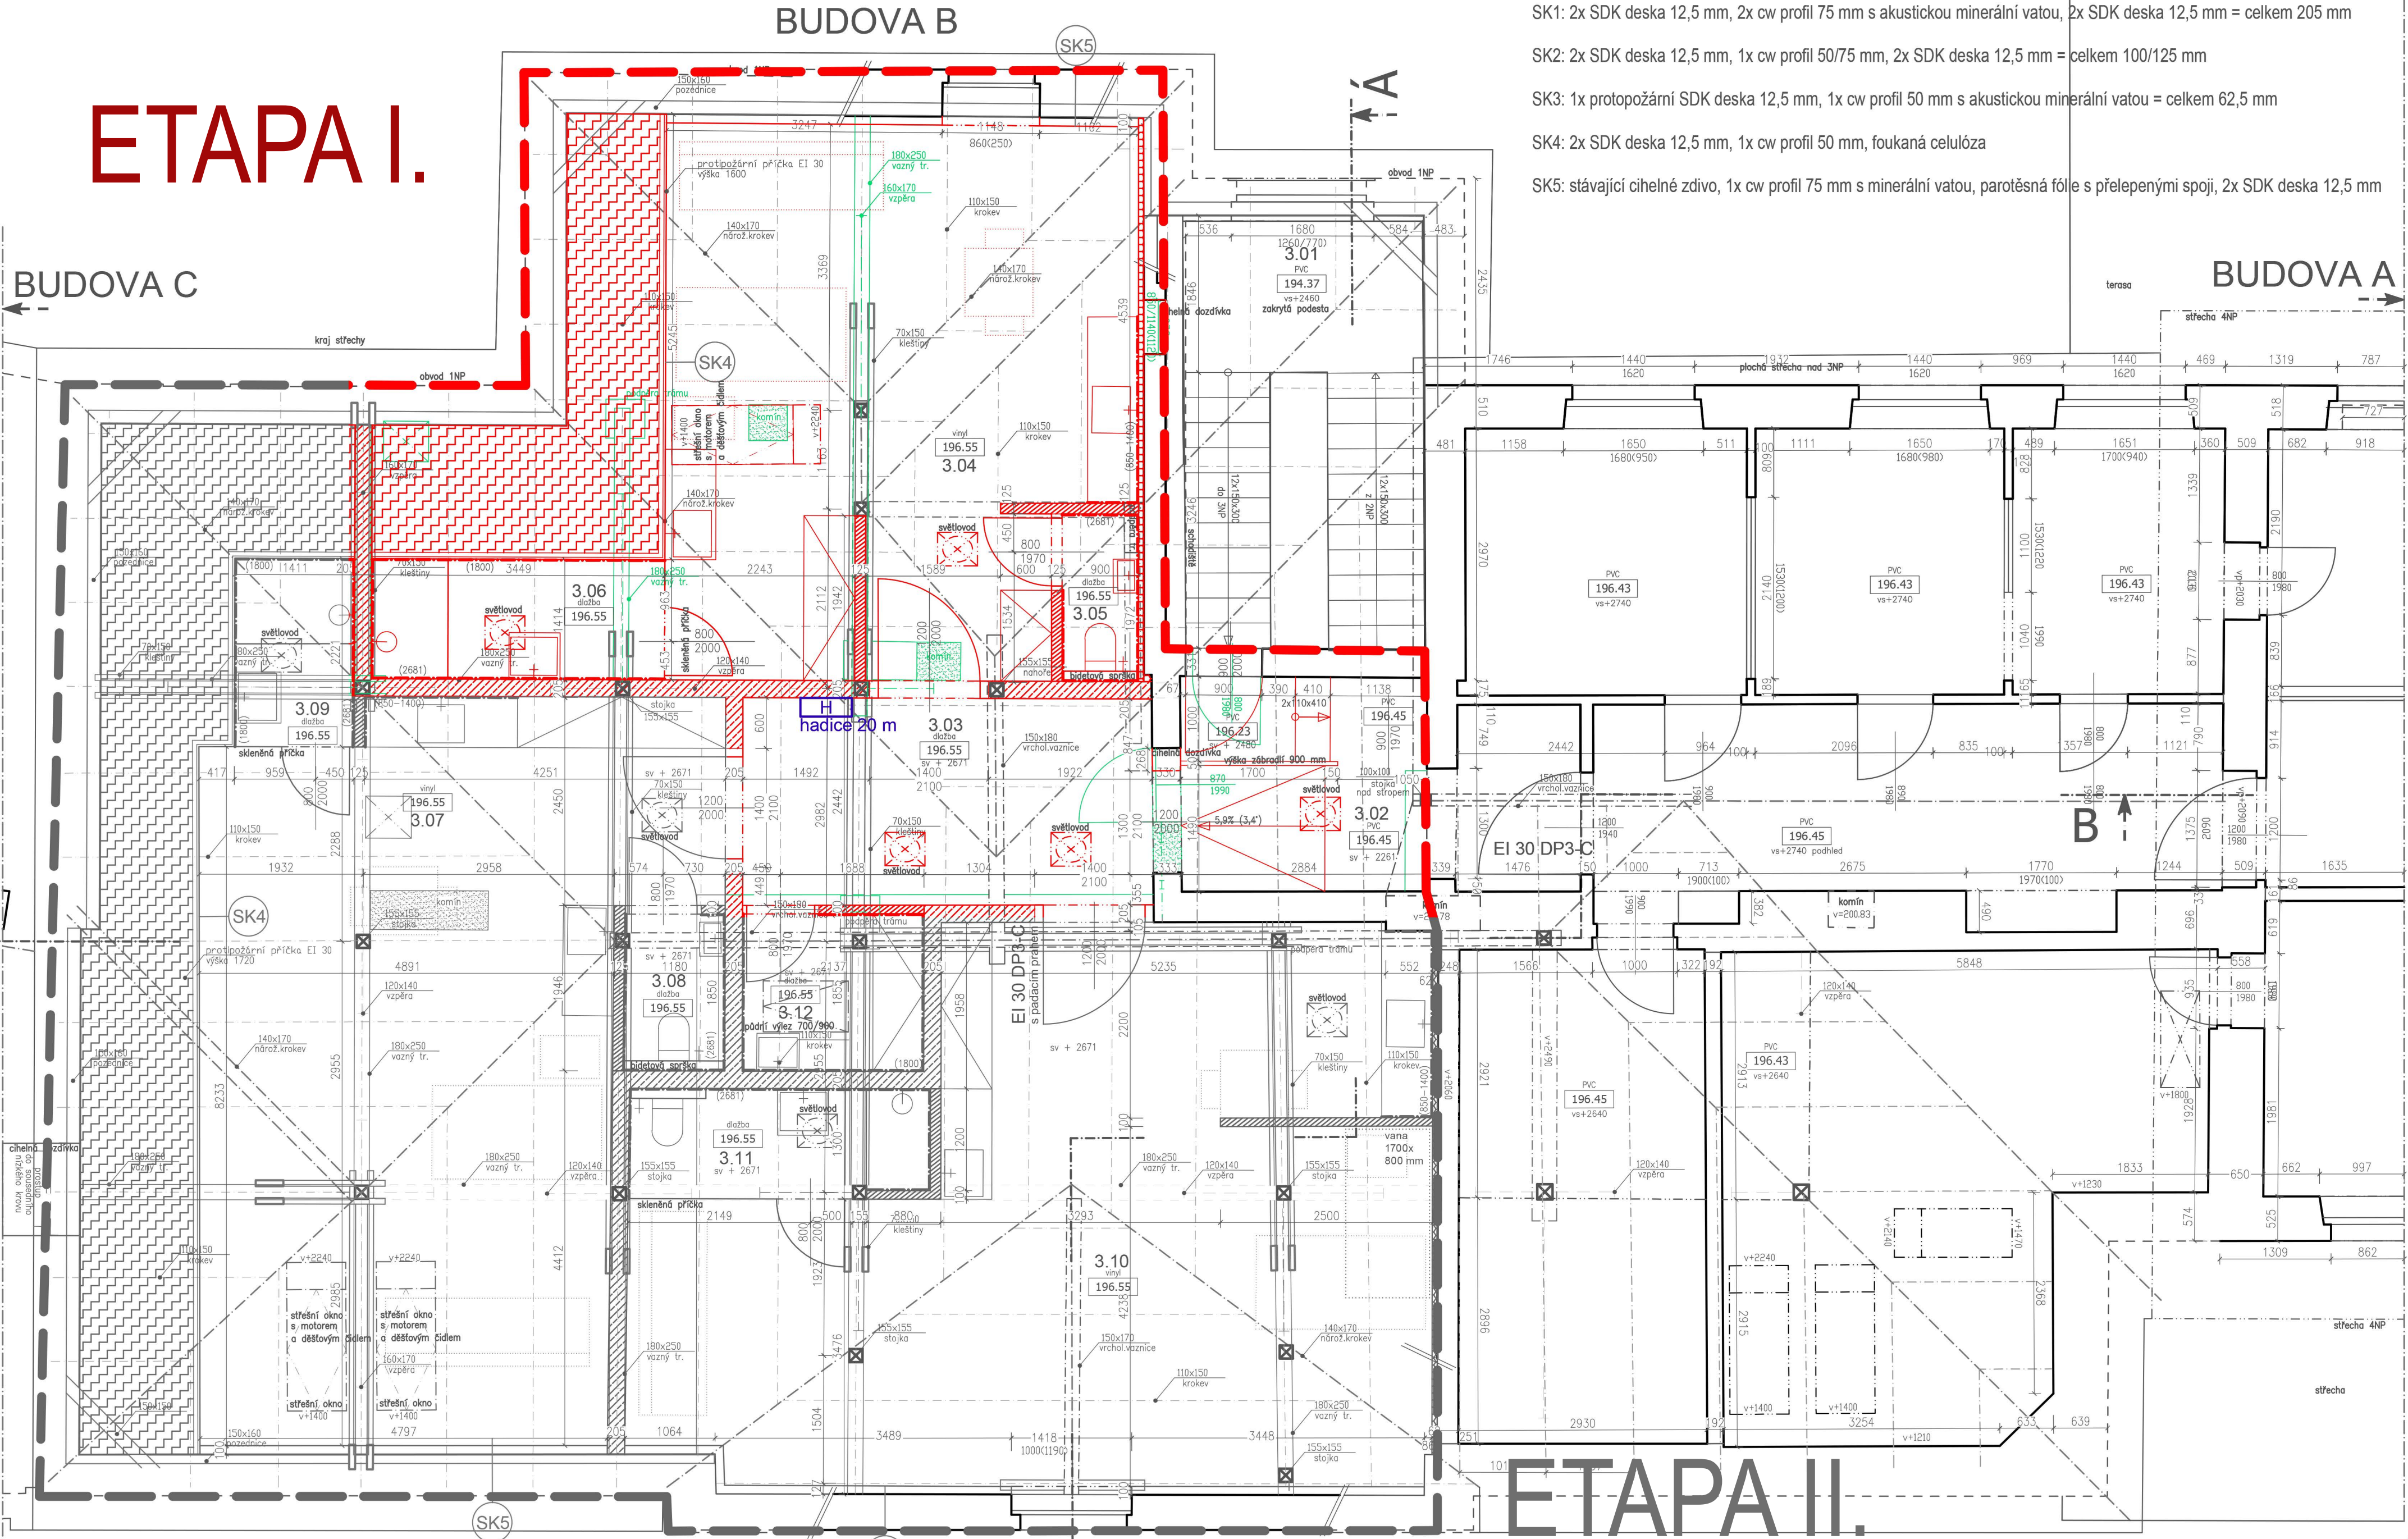

- SK1: 2x SDK deska 12,5 mm, 2x cw profil 75 mm s akustickou minerální vatou, 2x SDK deska 12,5 mm = celkem 205 mm
- SK2: 2x SDK deska 12,5 mm, 1x cw profil 50/75 mm, 2x SDK deska 12,5 mm = celkem 100/125 mm
- SK3: 1x protopožární SDK deska 12,5 mm, 1x cw profil 50 mm s akustickou minerální vatou = celkem 62,5 mm
- SK4: 2x SDK deska 12,5 mm, 1x cw profil 50 mm, fukaná celulóza
- SK5: stávající cihelné zdivo, 1x cw profil 75 mm s minerální vatou, parotěsná fólie s přelepenými spoji, 2x SDK deska 12,5 mm

ETAPA II.

LEGENDA MÍSTNOSTÍ

3.01	STÁVAJÍCÍ SCHODIŠTĚ 12,3 m ²	pvc
3.02	PŘEDSÍŇ 11 m ²	pvc - nově
3.03	CHODBA 13 m ²	dlažba
3.04	APARTMÁN 1 34,5 m ²	vinyl
3.05	WC A1 1,8 m ²	dlažba
3.06	KOUPELNA A1 4,9 m ²	dlažba
3.07	APARTMÁN 2 45,4 m ²	vinyl
3.08	WC A2 2,1 m ²	dlažba
3.09	KOUPELNA A2 3,1 m ²	dlažba

3.10	APARTMÁN 3 51,3 m ²	vinyl
3.11	KOUPELNA A WC A3 4,4 m ²	dlažba
3.12	ÚKLIDOVÁ M. 4 m ²	dlažba
3.13	CHODBA A 3NP 17 m ²	pvc
3.14	LÉKÁŘ 10,4 m ²	pvc
3.15	MLÉČNÁ KUCHÝŇKA 9,2 m ²	pvc
3.16	NOVOROZENCI 8,2 m ²	pvc
3.17	DENNÍ MÍSTNOST 27,9 m ²	pvc
3.18	SKLAD 16,9 m ²	pvc

- BOURANÉ KONSTRUKCE
- ŘEŠENÝ PROSTOR = 172,1 m²

LEGENDA MATERIÁLŮ

- STÁVAJÍCÍ NOSNÉ ZDIVO
- STÁVAJÍCÍ PŘÍČKOVÉ ZDIVO
- NOVÉ MEZIBYTOVÉ SDK PŘÍČKY TL. 205 mm SK1
- NOVÉ SDK PŘÍČKY TL. 100, 125 mm SK2
- NOVÁ PŘÍČKA TL. 62,5 mm SK3
- FOUKANÁ CELULOZA SK4

JTSK, Bpv

ZPRACOVATEL:	Ing. arch. Jan SágI Záměl 258, 517 43 Záměl IČO: 74160796, ČKA: 04918 TEL: +420 737 441 538 MAIL: sagI@ksarchitekti.cz	ZODP. PROJEKTANT:	Ing. arch. JAN SÁGL	PARÉ:	
INVESTOR:	Město Nymburk, Náměstí přemyslovců 163/20, 288 02 Nymburk 2	VYPRACOVAL:	Ing. arch. PETRA ŠILHAVÁ	HIP:	
AKCE:	POKOJE GYNEKOLOGICKO-PORODNICKÉHO ODDĚLENÍ PŮDNÍ VESTAVBA BUDOVY B V AREÁLU NEMOCNICE NYMBURK s.r.o. p. č. st. 320 K.Ú.: NYMBURK		PROFESE:	AS	
NÁZEV:	PŮDORYS 3NP – NÁVRH		STUPĚŇ PD:	DSP	AK: 6
			ČÍSLO ZÁKAZY:	DATUM:	05/2023
			MĚŘÍTKO:	Č. PŘÍLOHY:	
					8.1