

ŘEZ A - NÁVRH 1:50

ETAPA II.

ETAPA I.

SKLADBY KONSTRUKCÍ

SK 6 PODLAHA VINYL

nášlapná vrstva 10 mm  
2x cementotřísková deska 22 mm  
Kročejová izolace z min. vaty 80 mm  
prkenný záklop 25 mm  
stropní trám 300 mm  
prkenný záklop 25 mm  
omítka na rákos a štuk

SK 7 PODLAHA DLAŽBA

nášlapná vrstva 10 mm  
2x cementotřísková deska 22 mm  
Kročejová izolace z min. vaty 80 mm  
prkenný záklop 25 mm  
stropní trám 300 mm  
prkenný záklop 25 mm  
omítka na rákos a štuk

SK 8 STŘECHA PODKROVÍ


falcovaná plechová krytina  
separační membrána  
nové bednění 25 mm  
vzduchová mezera vymezená kontralatěmi 60/40 mm  
difuzní pojistná hydroizolační fólie  
stávající krov  
tepelná izolace z min. vaty mezi krokve 150 mm  
PIR izolace s hliníkovou vrstvou 100 mm  
zavěšený SDK podhled s parozábranou 12,5 mm  
štuk a omítka

SK 9 STROP NAD PODKROVÍM

stávající krov  
tepelní izolace z min. vaty 320 mm - 2x160 mmloženo s překrytím spár  
zavěšený SDK podhled s parozábranou 12,5 mm  
štuk a omítka

SK 10 STŘECHA

falcovaná plechová krytina  
separační membrána  
nové bednění 25 mm  
vzduchová mezera vymezená kontralatěmi 60/40 mm  
difuzní pojistná hydroizolační fólie  
stávající krov

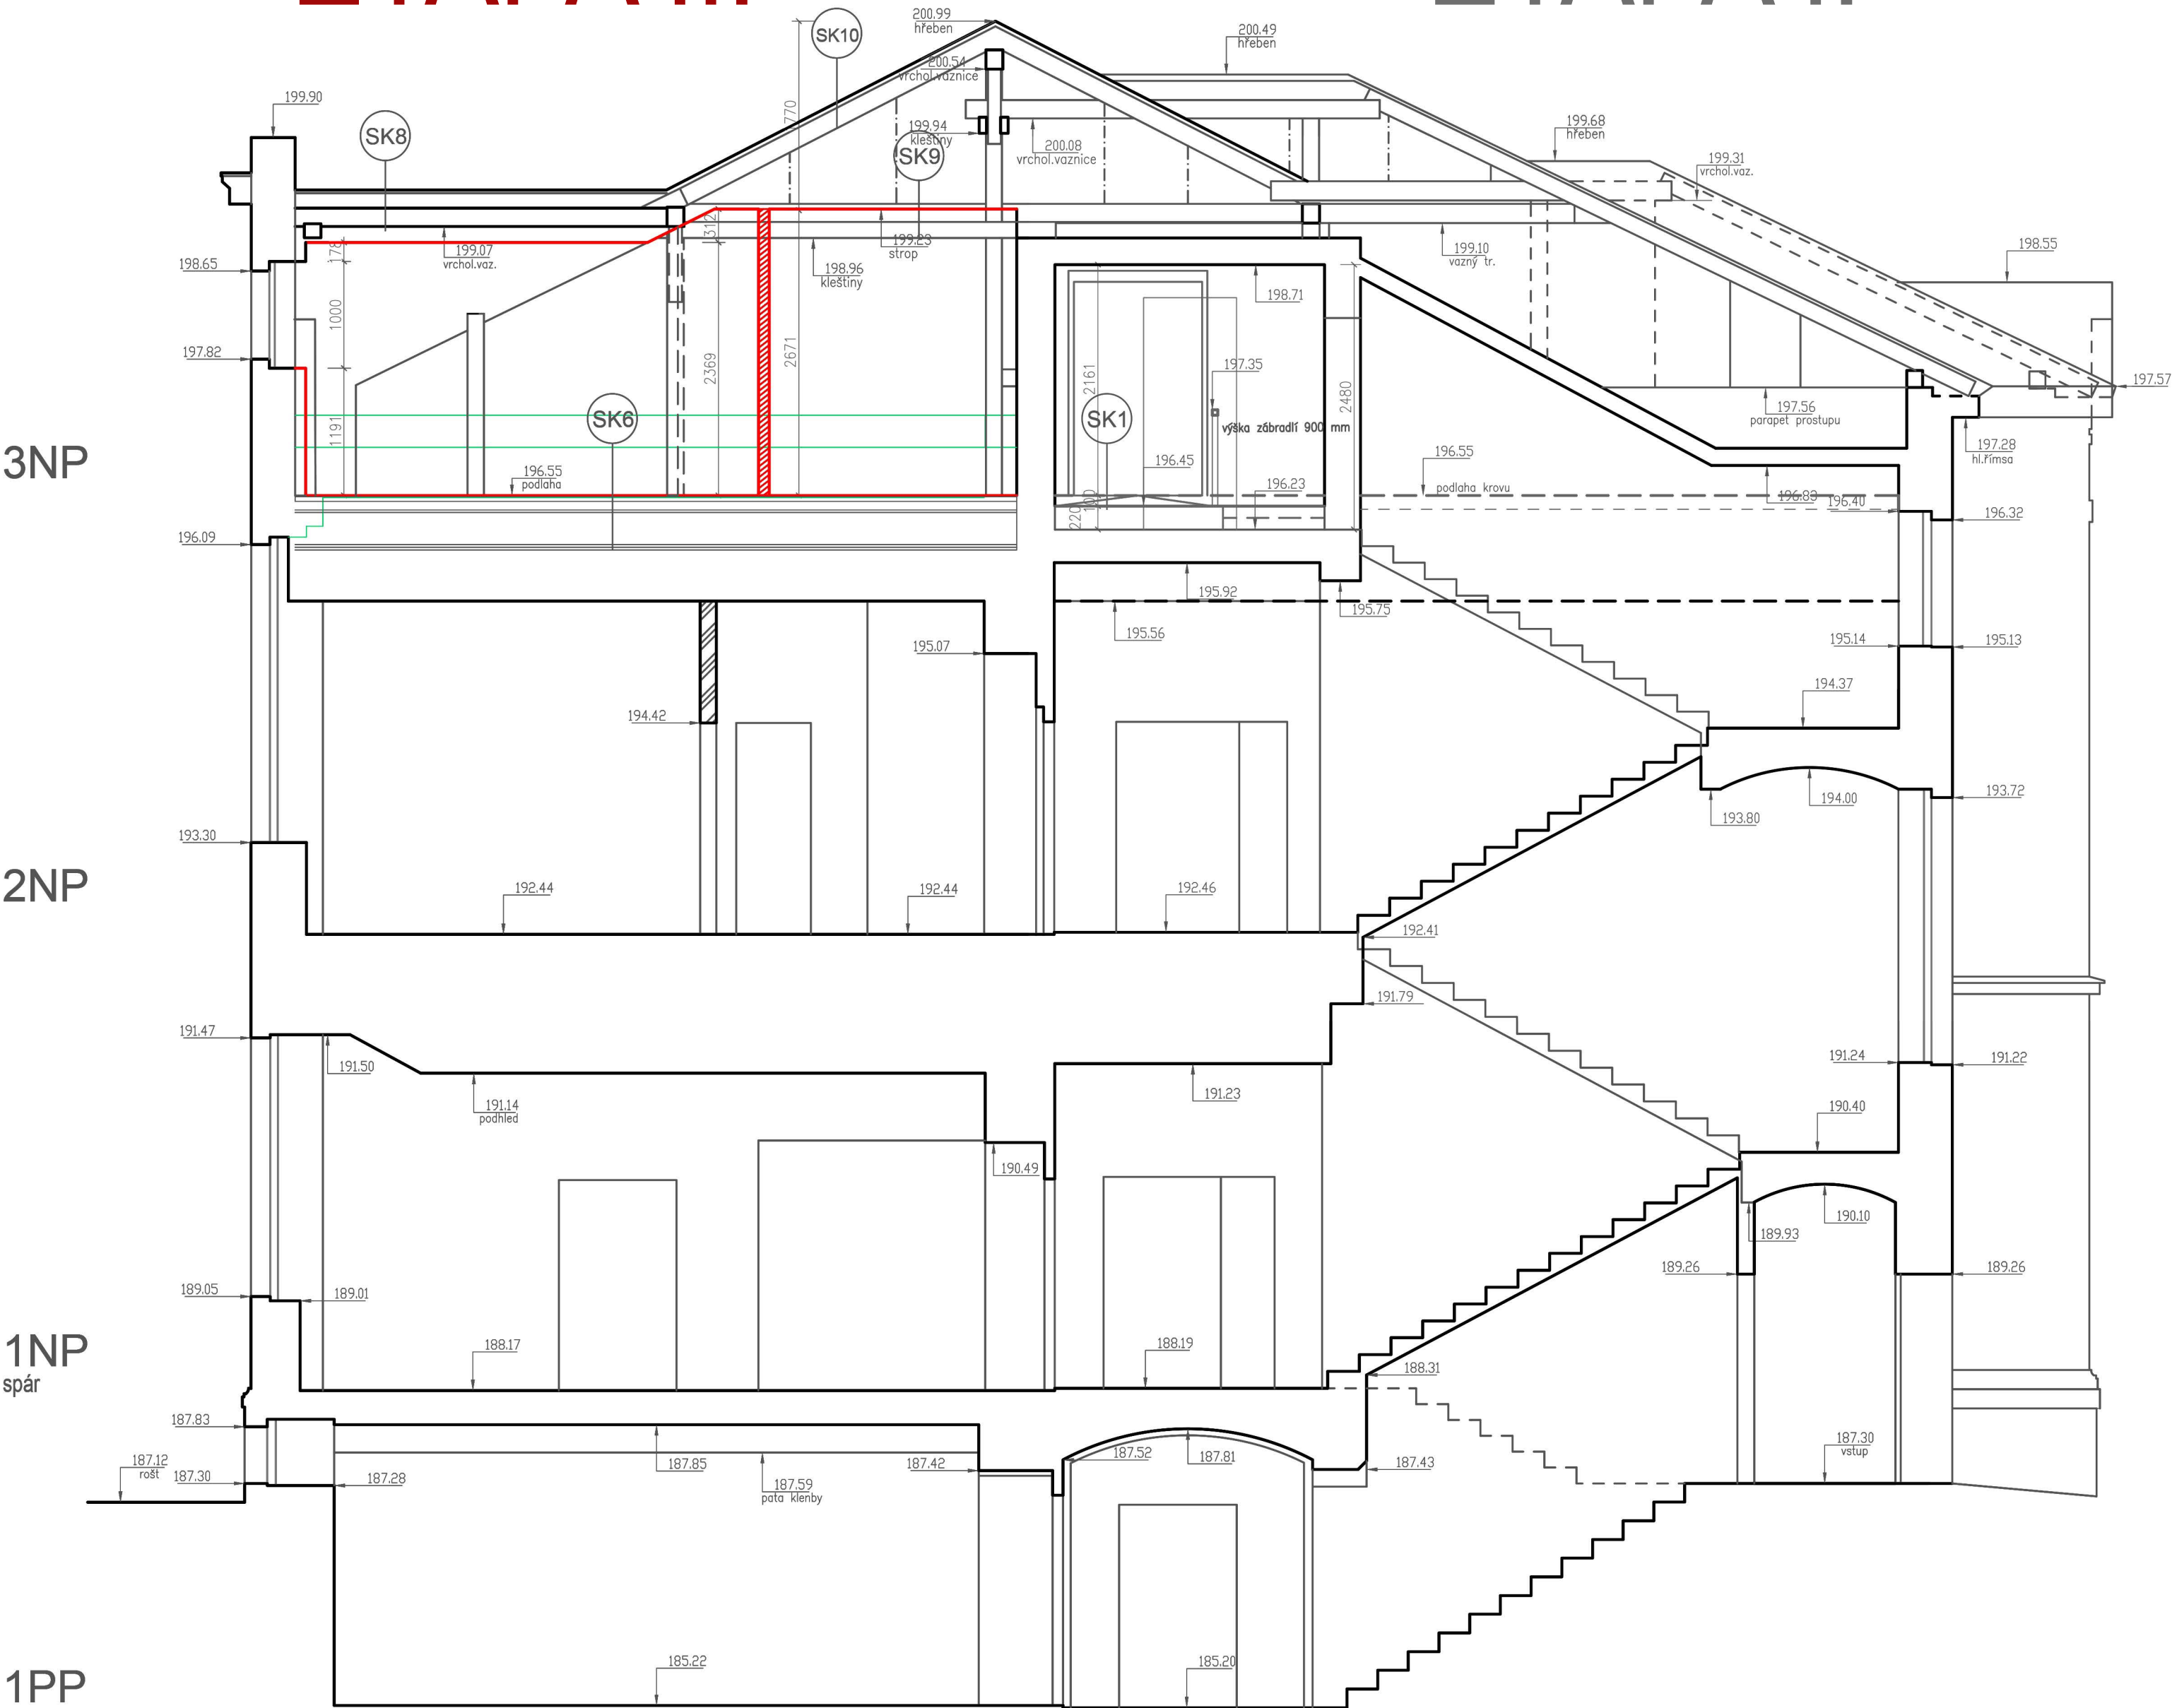

LEGENDA MATERIÁLŮ

- STÁVAJÍCÍ NOSNÉ ZDIVO
- STÁVAJÍCÍ PŘÍČKOVÉ ZDIVO
- NOVÉ MEZIBYTOVÉ SDK PŘÍČKY TL. 205 mm SK1
- NOVÉ SDK PŘÍČKY TL. 100, 125 mm SK2
- NOVÁ PŘÍČKA TL. 62,5 mm SK3
- NOVÁ PŘÍČKA - FOUKANÁ CELULOZA SK4

BOURANÉ KONSTRUKCE  
ŘEŠENÝ PROSTOR = 172,1 m2

JTSK, Bpv

ZPRACOVATEL:		ZODP. PROJEKTANT:		PŘÍR:
Ing. arch. Jan SágI Záměl 258, 517 43 Záměl IČO: 74160796, ČKA: 04918 TEL:+420 737 441 538 MAIL: sagI@ksarchitekti.cz		Ing. arch. JAN SÁGL		
		VYPRACOVAL:		
		Ing. arch. PETRA ŠILHAVÁ		
		HIP:		—
INVESTOR:		PROFESE:		AS
Město Nymburk, Náměstí přemyslovců 163/20, 288 02 Nymburk 2				
AKCE:				STUPEŇ PD:
POKOJE GYNEKOLOGICKO—PORODNICKÉHO ODDĚLENÍ				DSP
PŮDNÍ VESTAVBA BUDOVY B V AREÁLU NEMOCNICE NYMBURK s.r.o.				AK: 6
p. č. st. 320 K.Ú.: NYMBURK				ČÍSLO ZAKÁZKY:
				DATUM: 05/2023
NÁZEV:				MĚŘITVO:
ŘEZ A — NÁVRH				Č. PŘÍLOHY:
				1:50
				10.2