


STŘECHA - NÁVRH 1:50

ETAPA I.

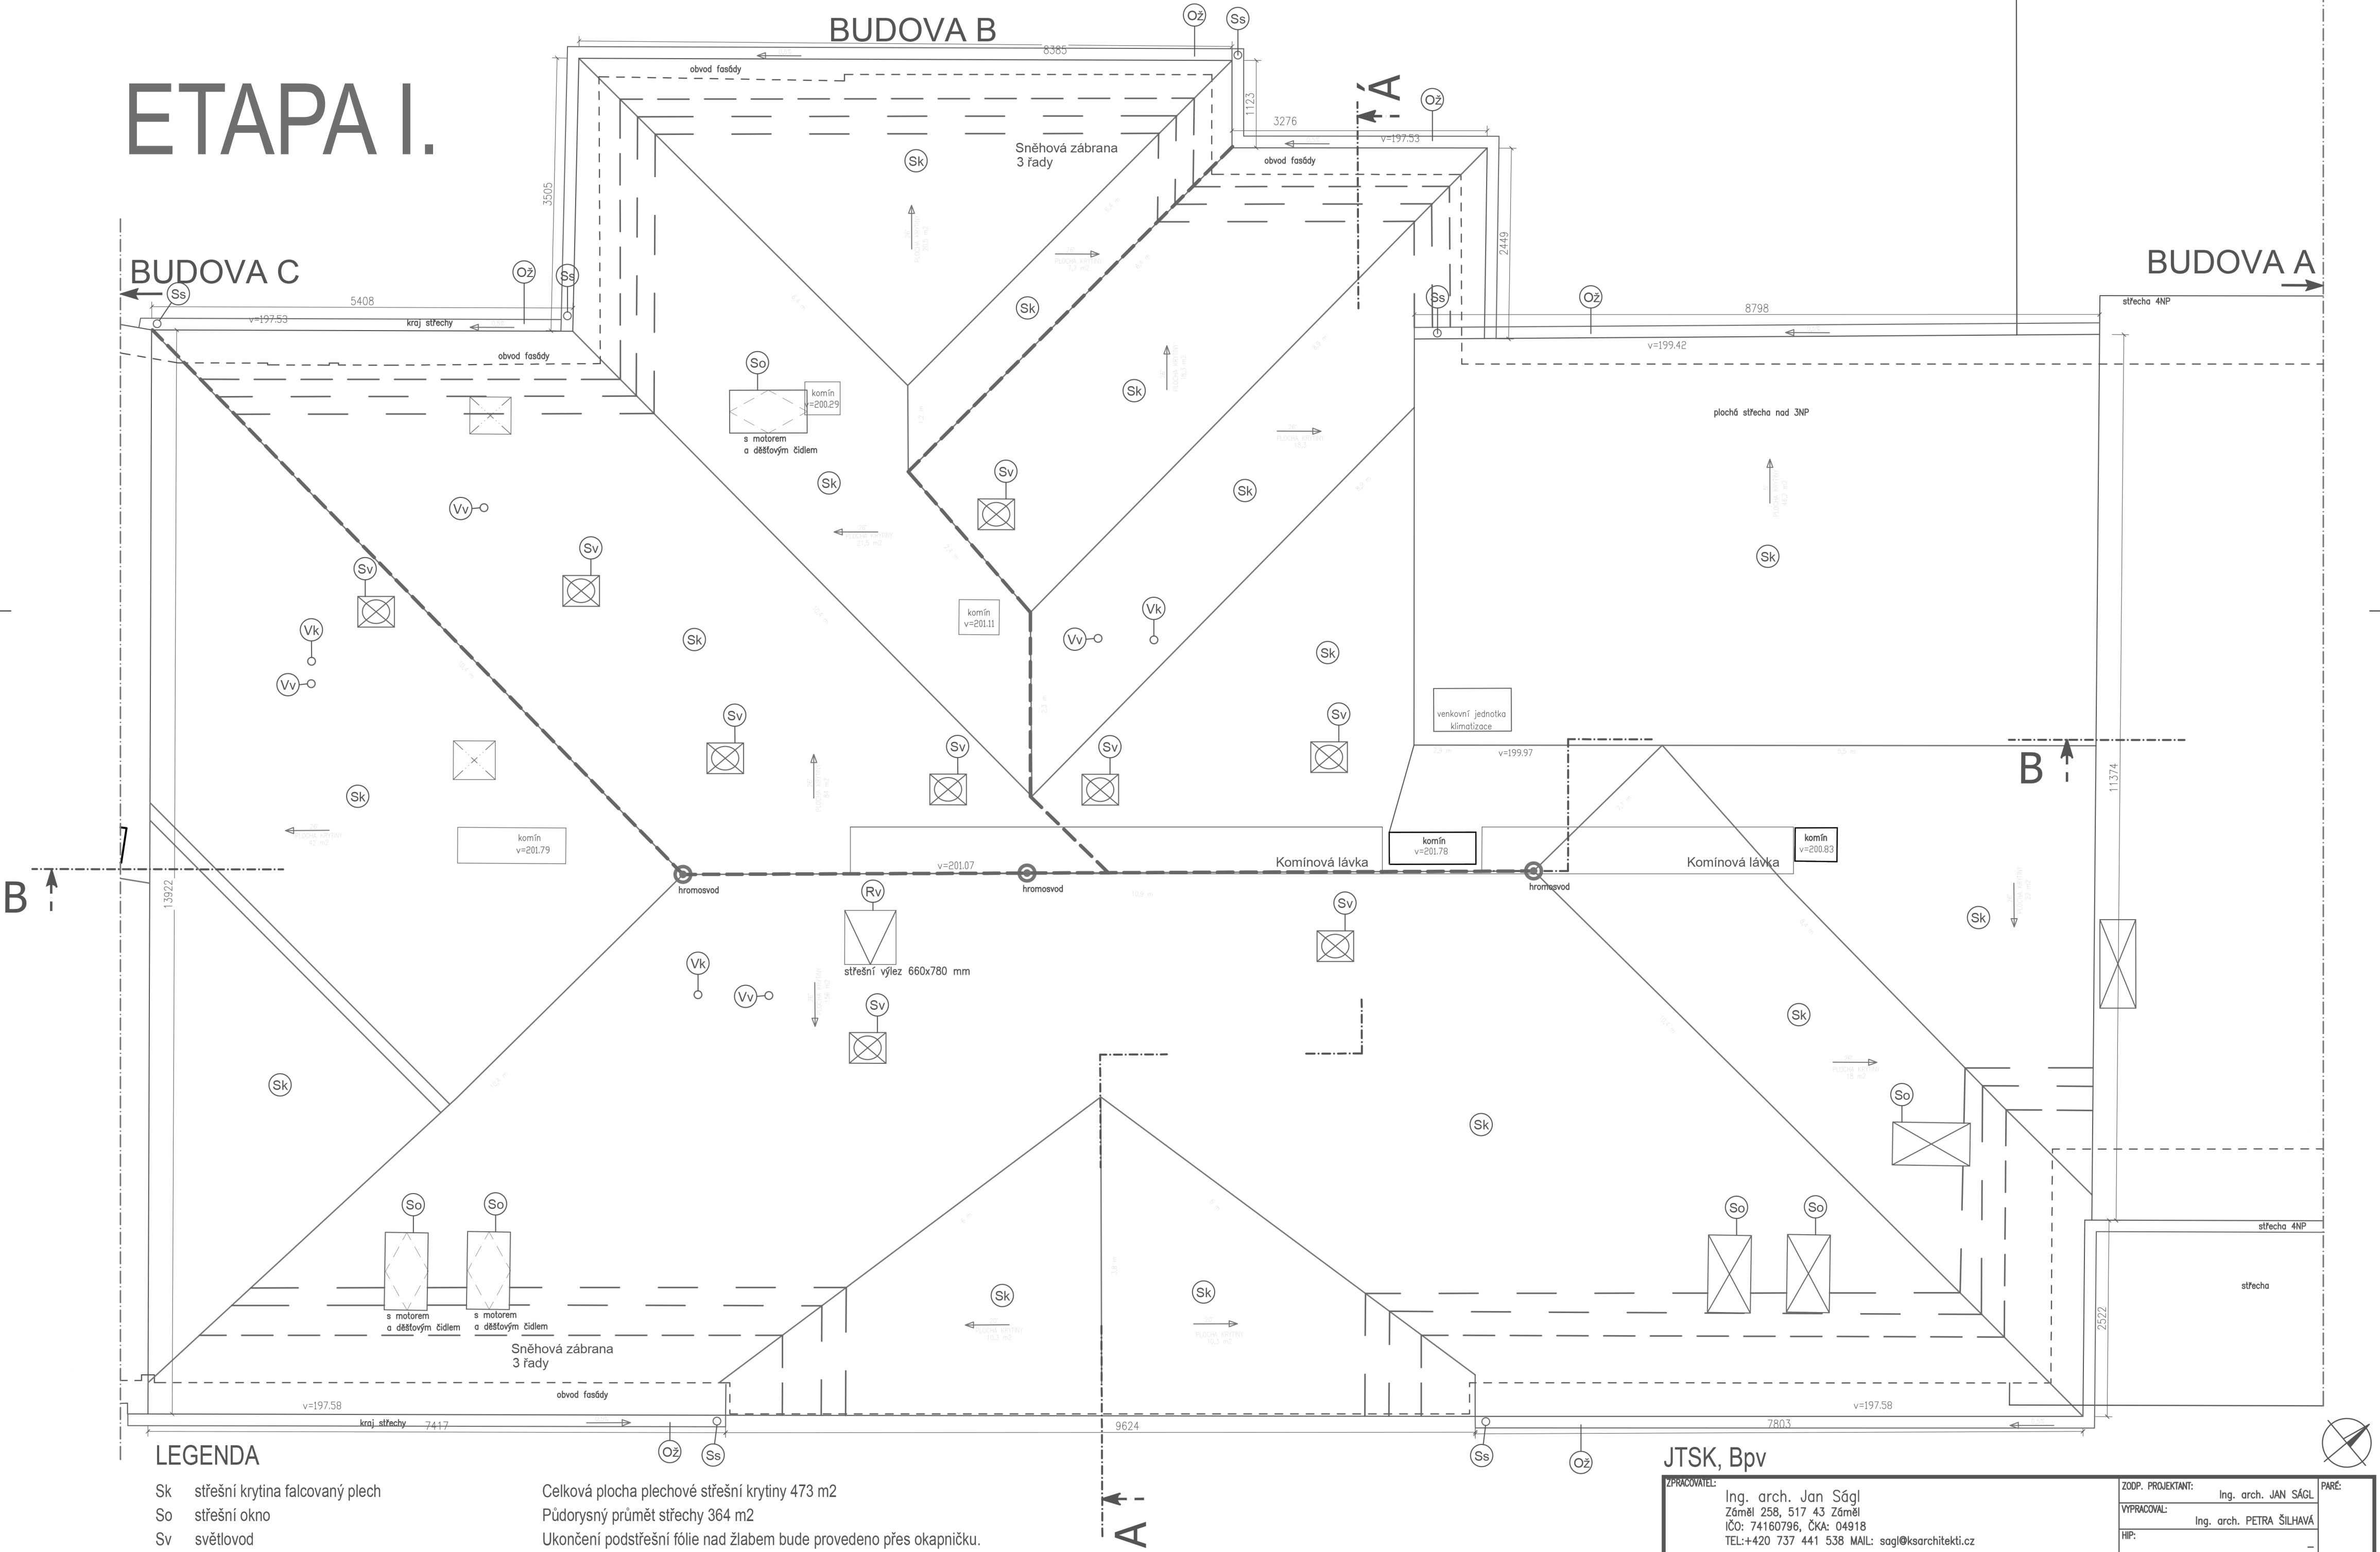

LEGENDA

- Sk střešní krytina falcovaný plech
- So střešní okno
- Sv světlovod
- Vk větrací hlavice kanalizace
- Vv větrací hlavice nuceného větrání
- Rv revizní střešní výlez 600/600 mm
- OŽ okapní žlab
- Ss střešní svod

Celková plocha plechové střešní krytiny 473 m2
Půdorysný průmět střechy 364 m2
Ukončení podstřešní fólie nad žlabem bude provedeno přes okapničku.

- BOURANÉ KONSTRUKCE
- NOVÉ KONSTRUKCE

JTSK, Bpv

ZPRACOVATEL: Ing. arch. Jan SágI Záměl 258, 517 43 Záměl IČO: 74160796, ČKA: 04918 TEL: +420 737 441 538 MAIL: sagl@ksarchitekti.cz		ZOP. PROJEKTANT: Ing. arch. JAN SÁGL VYPRACOVAL: Ing. arch. PETRA ŠILHAVÁ HIP: PROFESE: AS		PŘÍLOHY: 6	
INVESTOR: Město Nymburk, Náměstí přemyslovců 163/20, 288 02 Nymburk 2		STUPEŇ PD: DSP		AK: 6	
AKCE: POKOJE GYNEKOLOGICKO-PORODNICKÉHO ODDĚLENÍ PŮDNÍ VESTAVBA BUDOVY B V AREÁLU NEMOCNICE NYMBURK s.r.o. p. č. st. 320 K.Ú.: NYMBURK		ČÍSLO ZAKÁZKY: 05/2023		MĚŘITKO: 1:50	
NÁZEV: STŘECHA – NÁVRH		9.2			