

## KATASTRY

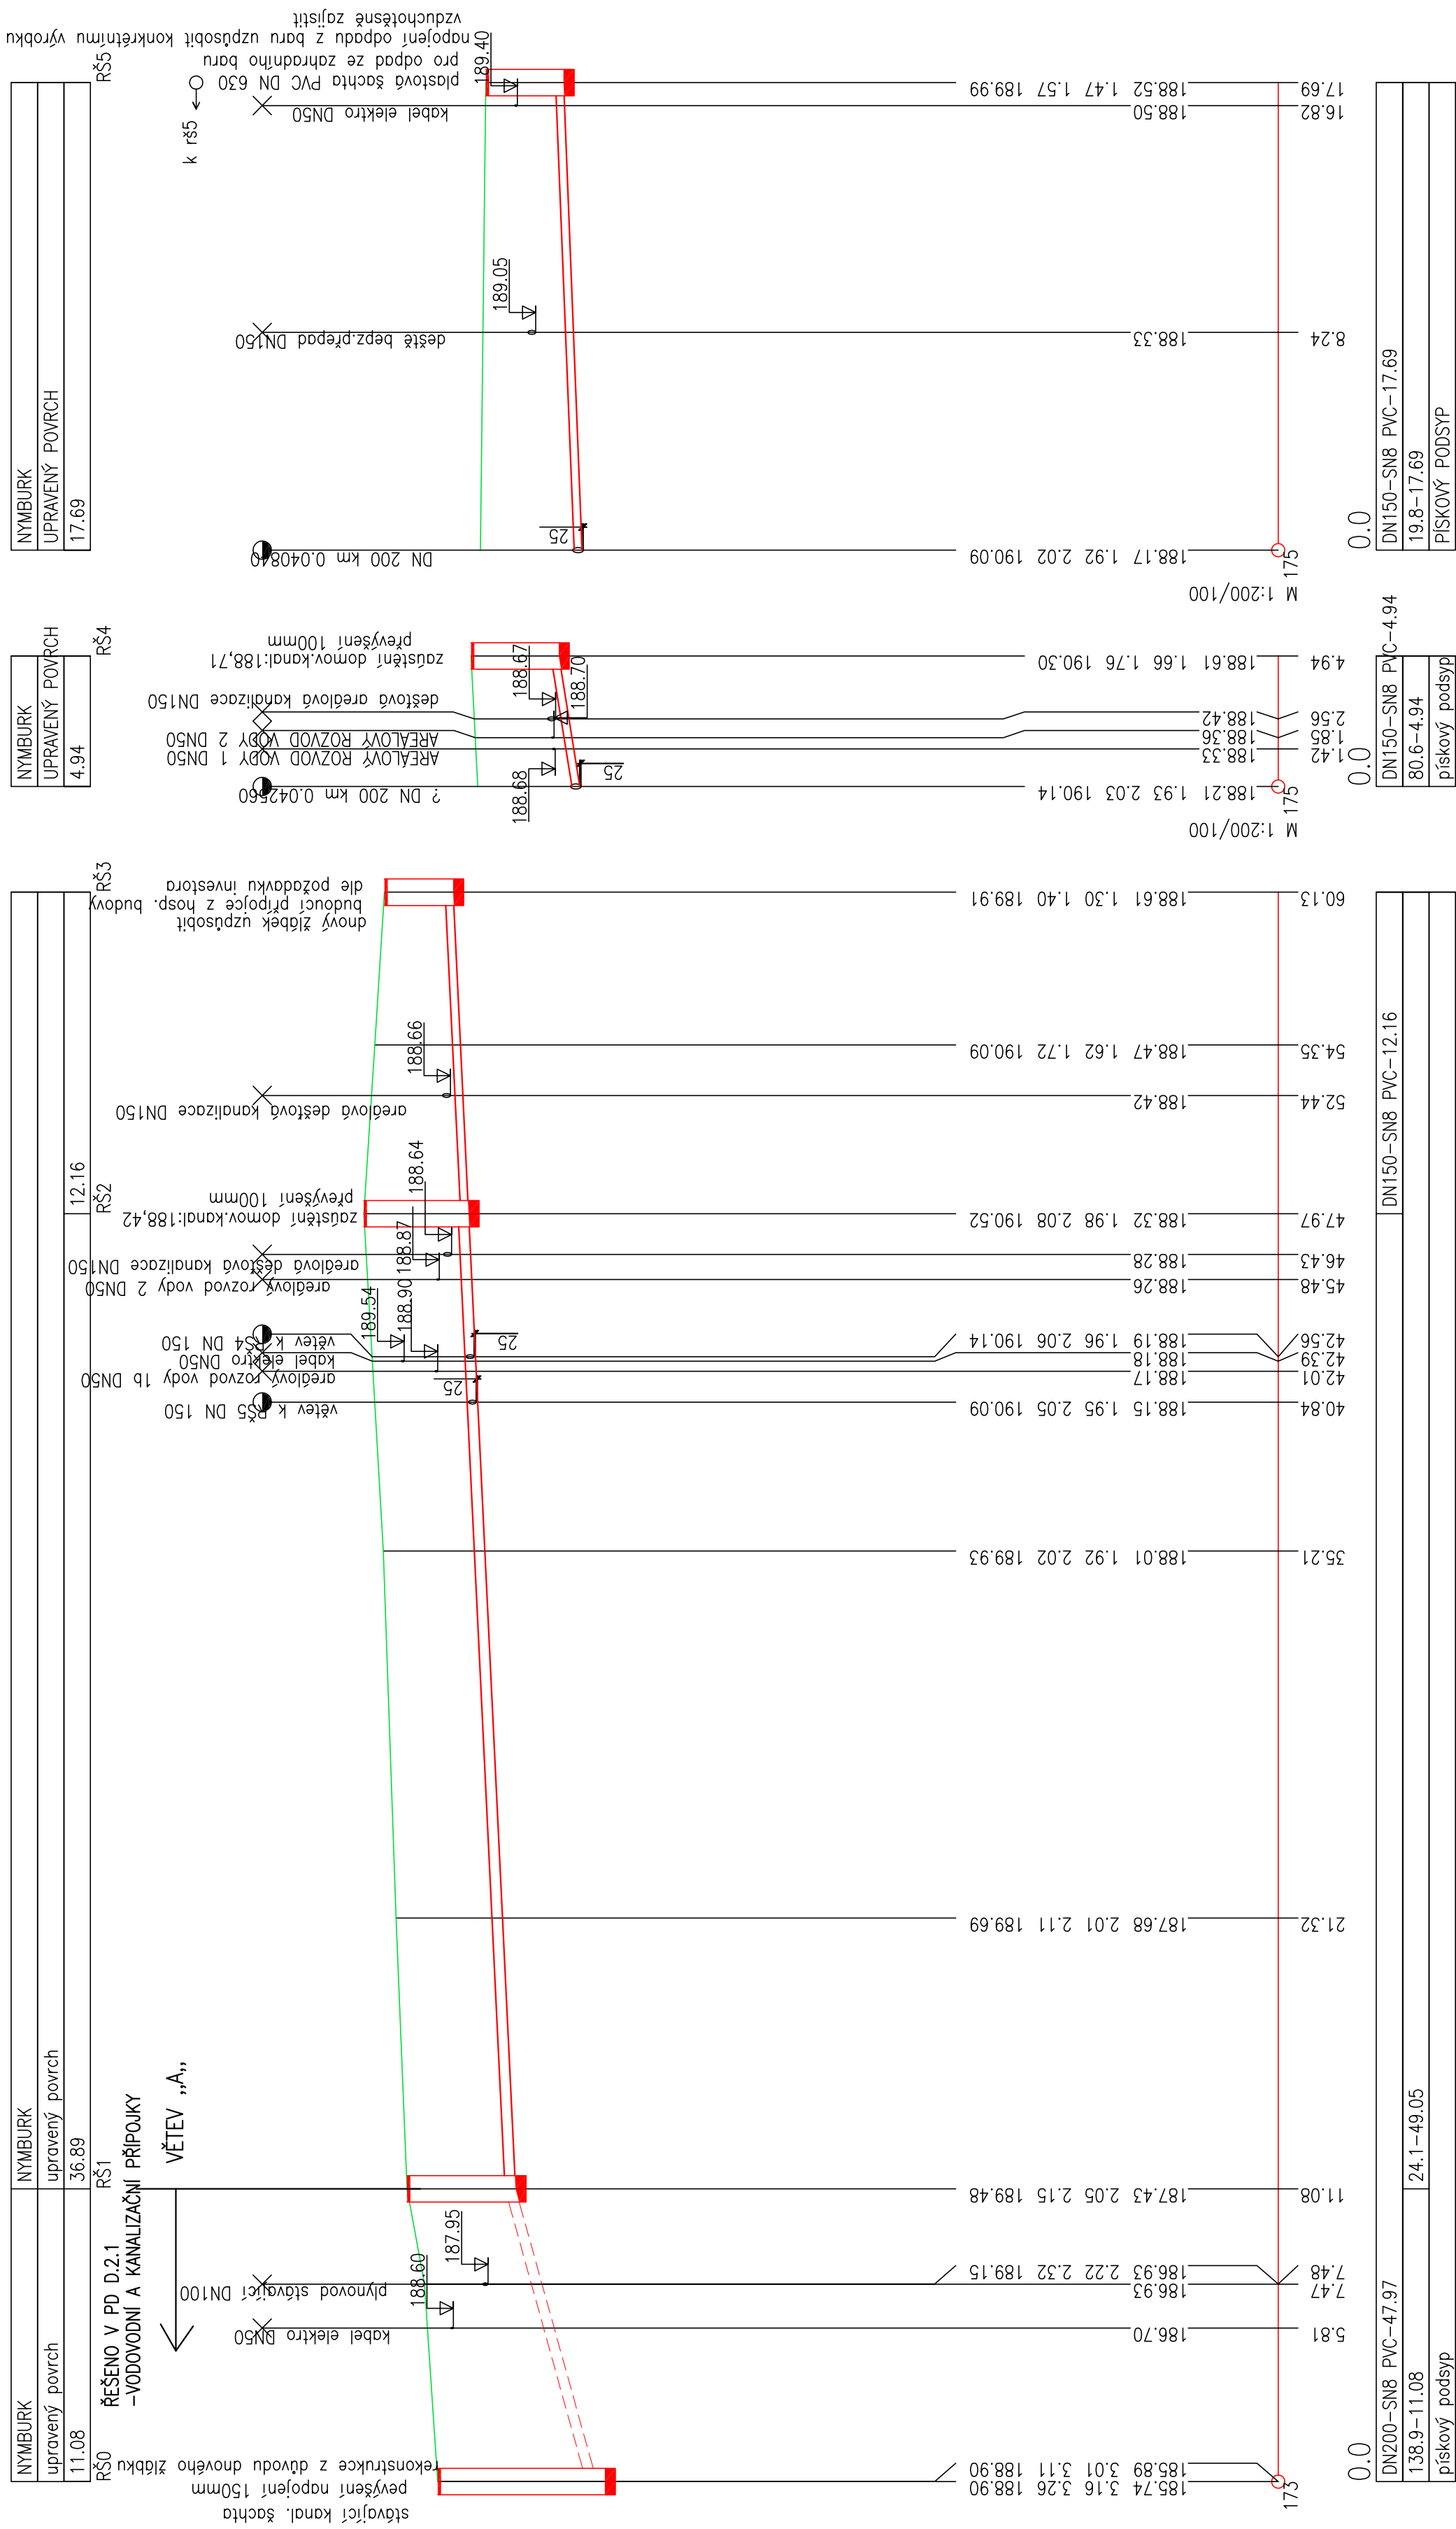
DRIUH POWRCHII




VZDÁLENOSTI ŠACHETI

OZNAČENÍ ŽACHT

PODÉLNÝ PROFIL –  
SPLAŠKOVÁ AREÁLOVÁ KANALIZACE

MĚŘÍTKA 1:200/100



DOKUMENTACE PRO PROVÁDĚNÍ STAVBY									
Revitalizace Starého děkanství, Nymburk									
D.1.4.2 - Dešťová kanalizace a areálové rozvody vodovodu a kanalizace									
ČÁST DOKUMENTACE									
STAVEBNÍK	 Město Nymburk Náměstí Přemyslovců 163 288 02 Nymburk IČ 00239570			HP	Ing. Pavel Veverka		FAPAL s.r.o. Stará Městská 2502 412 01 Litoměřice IČ 0603927		
LOKALITA	p.č. st. 5111, 46, 3473, 3475, 29, Nymburk			PROJEKTANT	 Projektant a statická kancelář		VYPRACOVAN		
DATUM	03/2022			ČÍSLO ZÁKAZKY	012-2021		 Ing. Blanka MATOUŠKOVÁ <small>Věžešská 71482 Ústí nad Labem 462 002 260 188/274 812 702 e-mail: b.matuskova@volny.cz</small>		ČÍSLO VÝKRESU
NAZEV VÝKRESU				ČÍSLO PŘÍLOHY		D.1.4.2.b		4	
SPLAŠKOVÁ KANALIZACE - PODÉLNÉ PROFILY									

KÓTA UPRAVENÉHO TERÉNU

HLOUBKA VÝKOPU

HLOUBKA DNA POTRUB

KÓTA DNA POTRUE

KÓTA PŮVODNÍHO TERÉNU

SROVNÁVACÍ ROVINA

STANIČENÍ [km/m]

PROFIL [mm] – MATERIÁL – DÉLKA [m]

SKLON[promile]–DÉLKA[m]

# ULOŽENÍ