

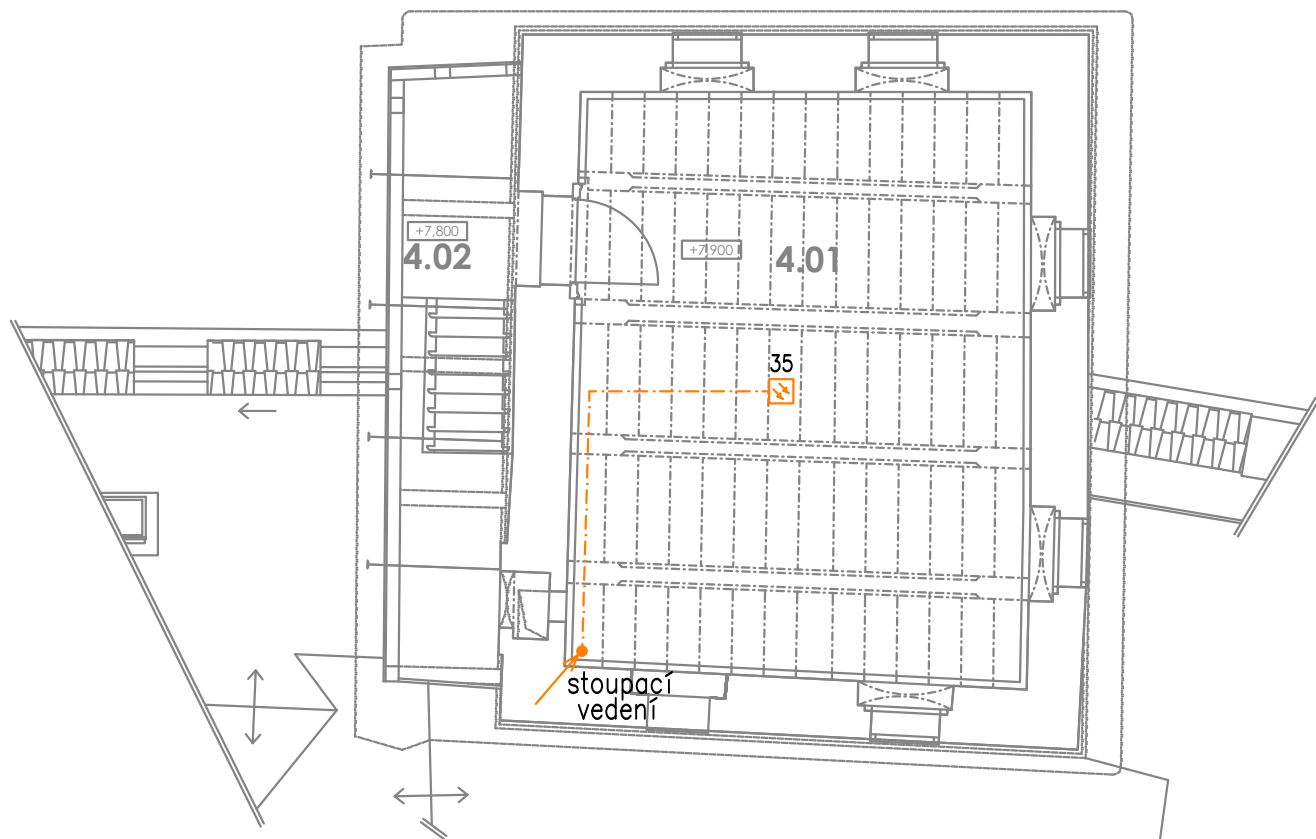


VĚŽ +7,900m

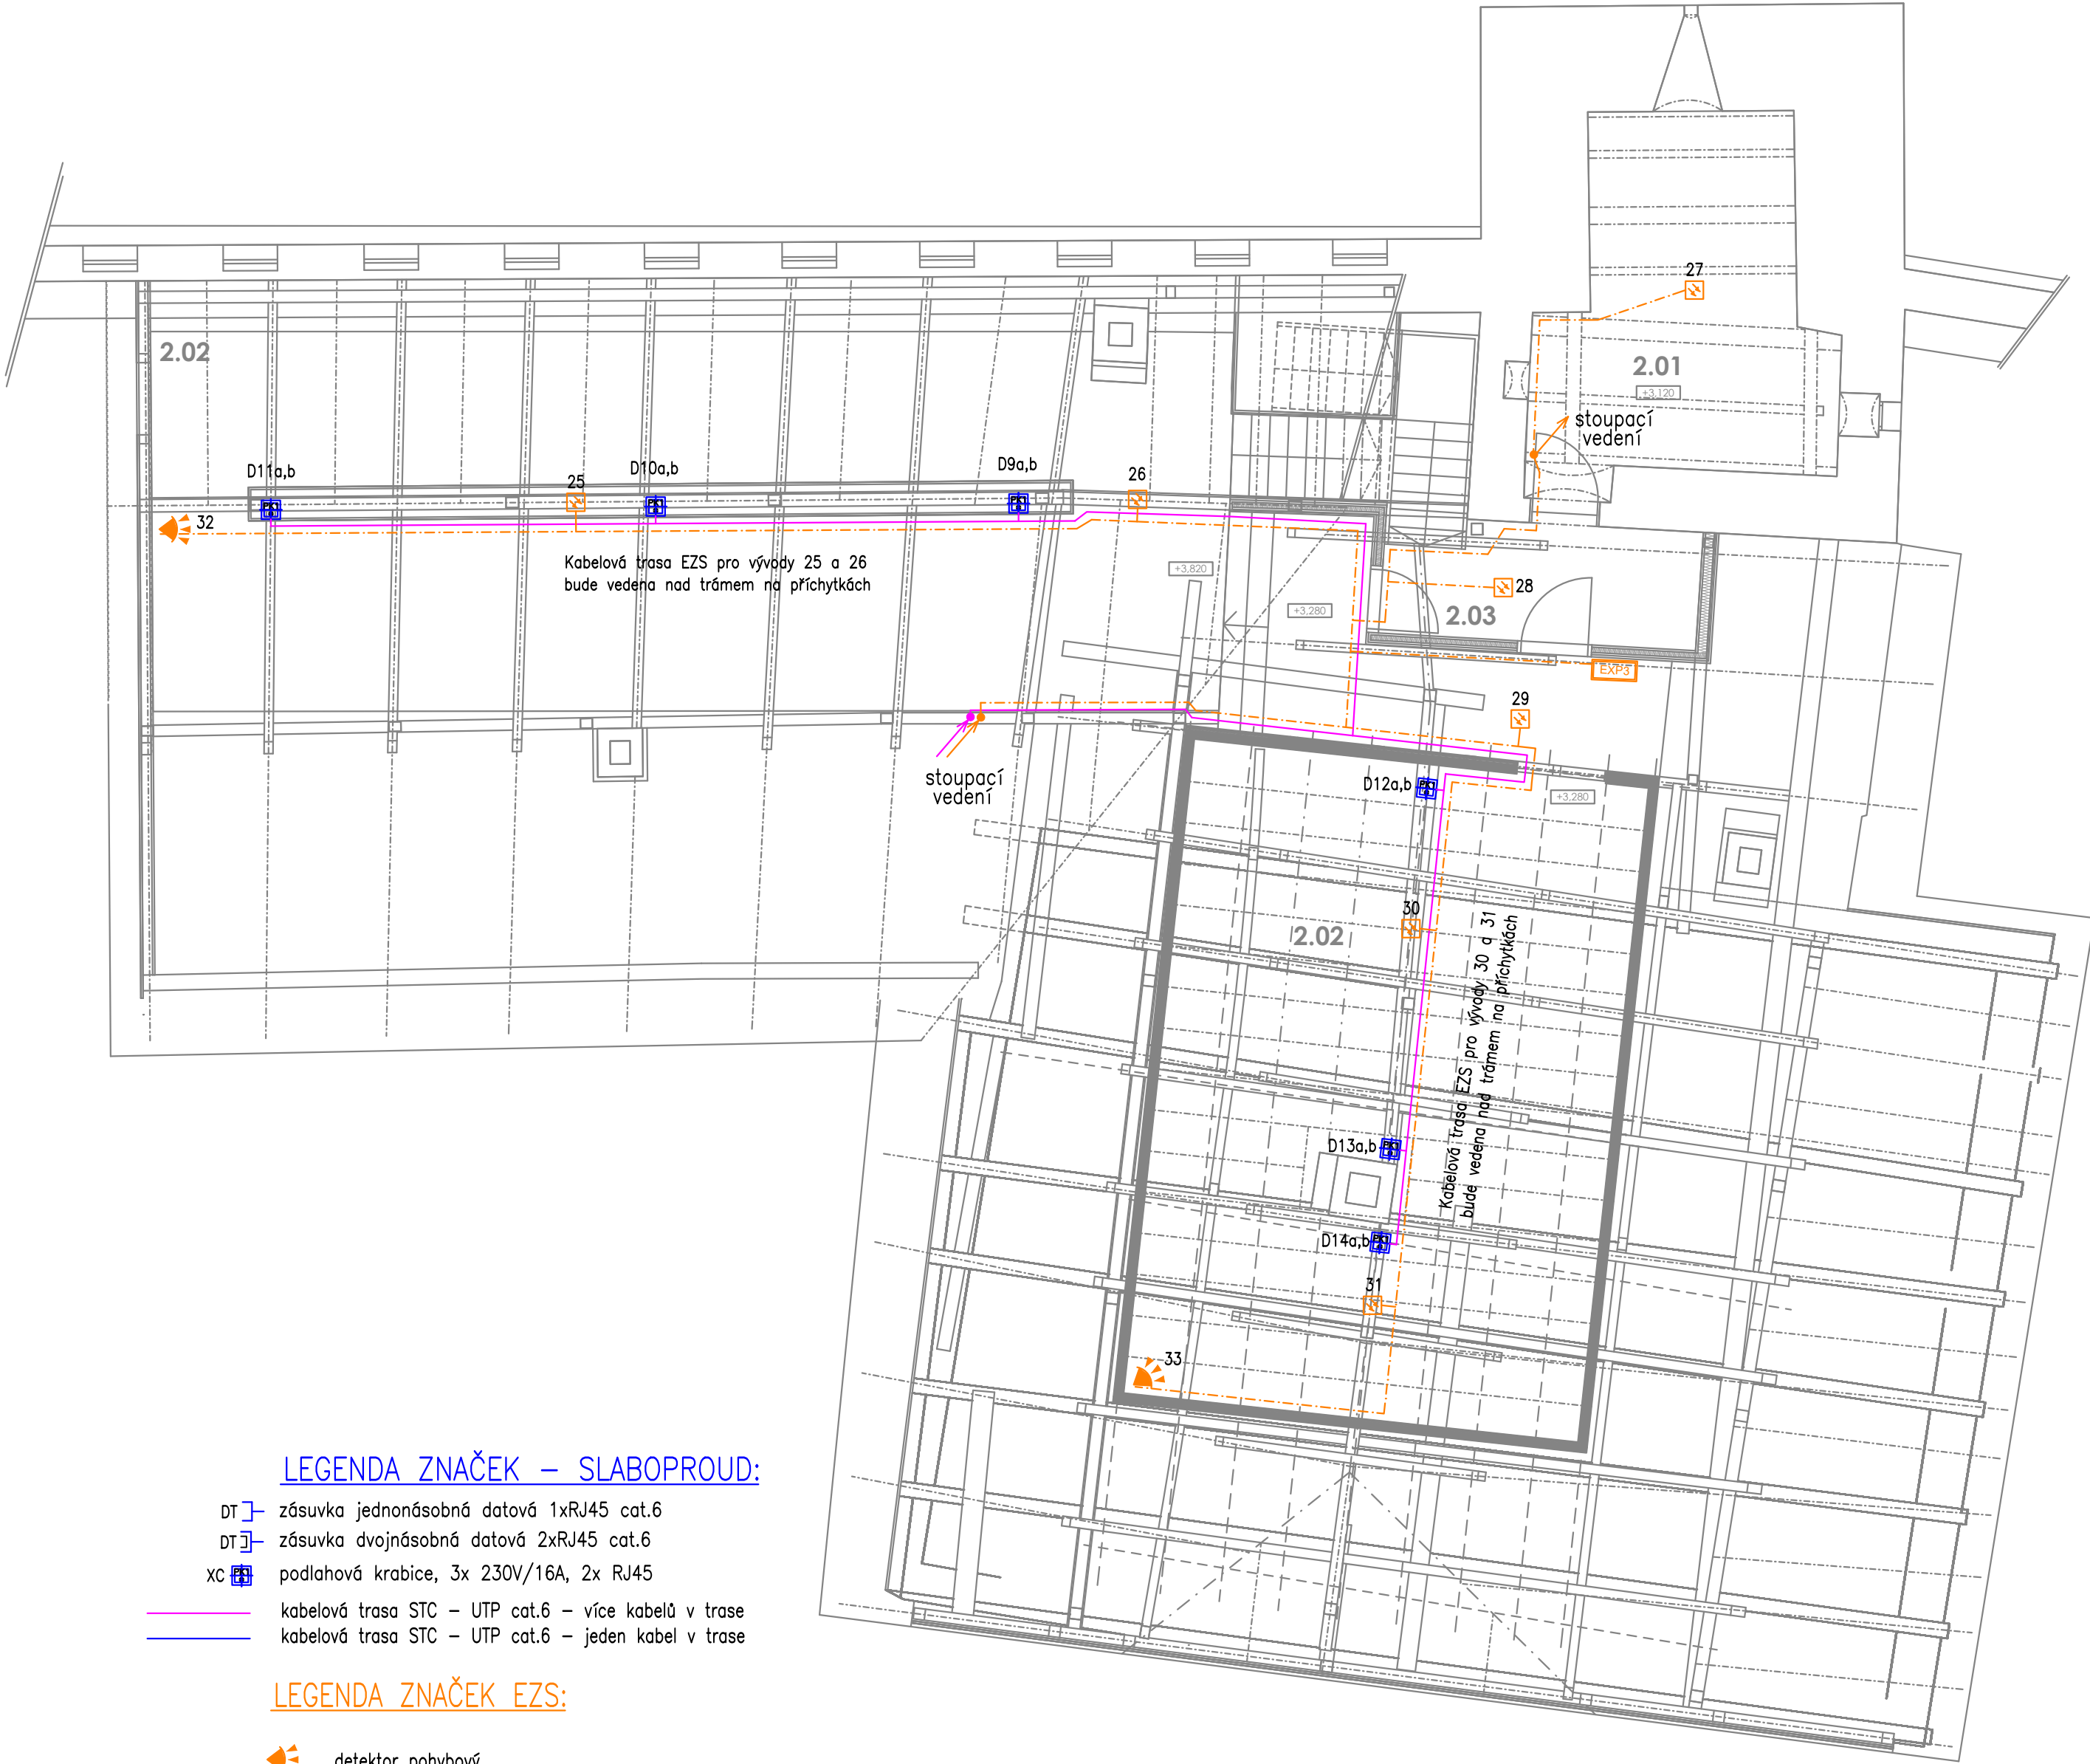

VĚŽ +5,470

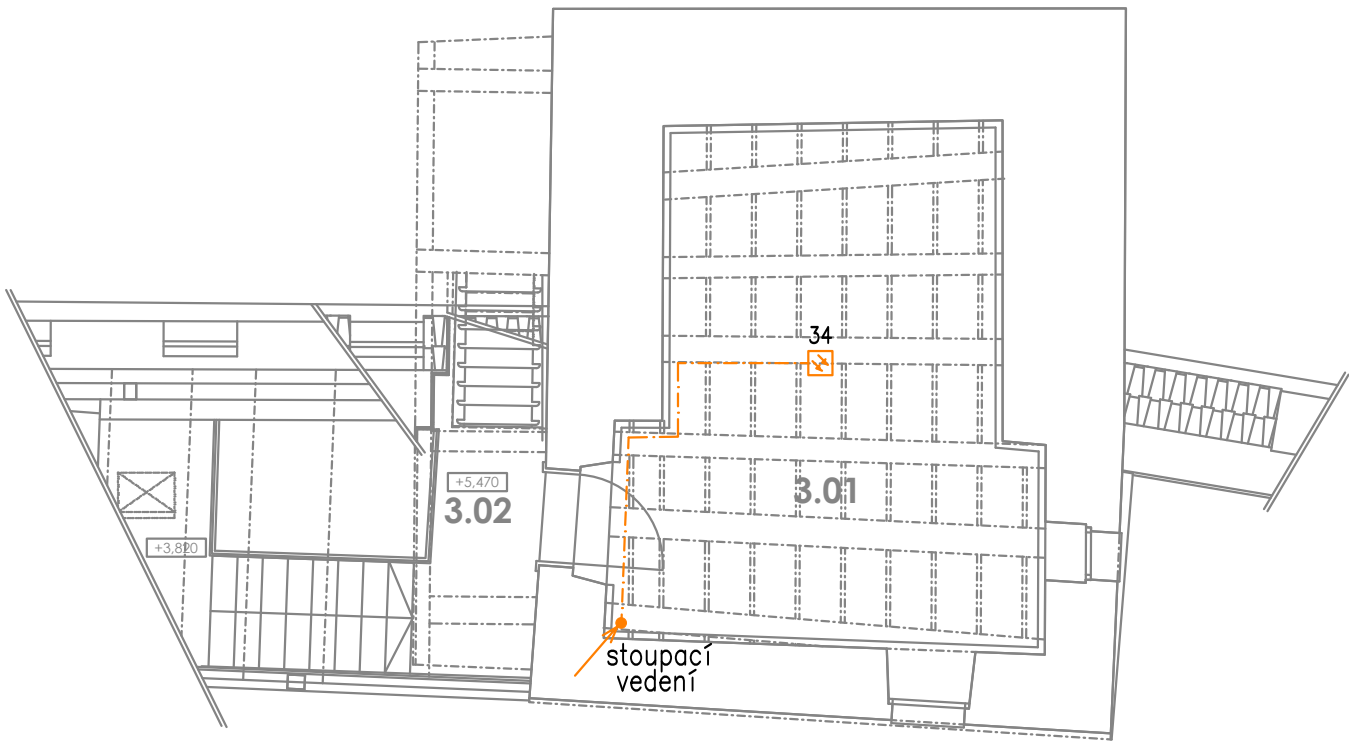

LEGENDA ZNAČEK – SLABOPROUD:

- DT zásuvka jednonásobná datová 1xRJ45 cat.6
DT zásuvka dvojnásobná datová 2xRJ45 cat.6
xc podlahová krabice, 3x 230V/16A, 2x RJ45
— kabelová trasa STC – UTP cat.6 – více kabelů v trase
— kabelová trasa STC – UTP cat.6 – jeden kabel v trase

LEGENDA ZNAČEK EZS:

- detektor pohybový
 magnetické čidlo otevření
 klávesnice
 siréna EZS zálohovaná
 skříň expandérů
 ústředna EZS
 Kombinovaný detektor teploty a kouře
- - - kabelová trasa EZS – více kabelů v trase

Tabulka místností 2.NP		
Č.	Název místnosti	Plocha (m2)
2.01	MÍSTNOST	16,73
2.02	VÝSTAVNÍ PROSTORY	145,33
2.03	CHODBA	6,35

STUPEŇ		DOKUMENTACE PRO PROVÁDĚNÍ STAVBY	
NÁZEV AKCE		Revitalizace Starého děkanství, Nymburk	
ČÁST DOKUMENTACE		D.1.4.6) Zařízení slaboproudé elektrotechniky	
STAVEBNÍK		HIP	Ing. Pavel Veverka
Město Nymburk Náměstí Přemyslovců 163 288 02 Nymburk IČ 00239500		PROJEKTANT FAPAL s.r.o. Stará Mostecká 250/2 412 01 Litoměřice IČ 06083927	
LOKALITA		ČÍSLO ZAKÁZKY	VYPRACOVAL
p.č. st. 51/1, 46, 3473, 3475, 29, Nymburk		012-2021	ZAPNUTO
DATUM		MÉRITKO	
03/2022		1:75	
NÁZEV VÝKRESU		ČÍSLO PŘÍLOHY	ČÍSLO VÝKRESU
SLABOPROUD - PŮDORYS 2.NP		D.1.4.6	D.1.4.6.5
OBJEKT: S001 – Staré děkanství vč. věže Kaplanka			