
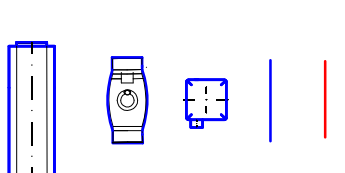


ŘEZ A - A

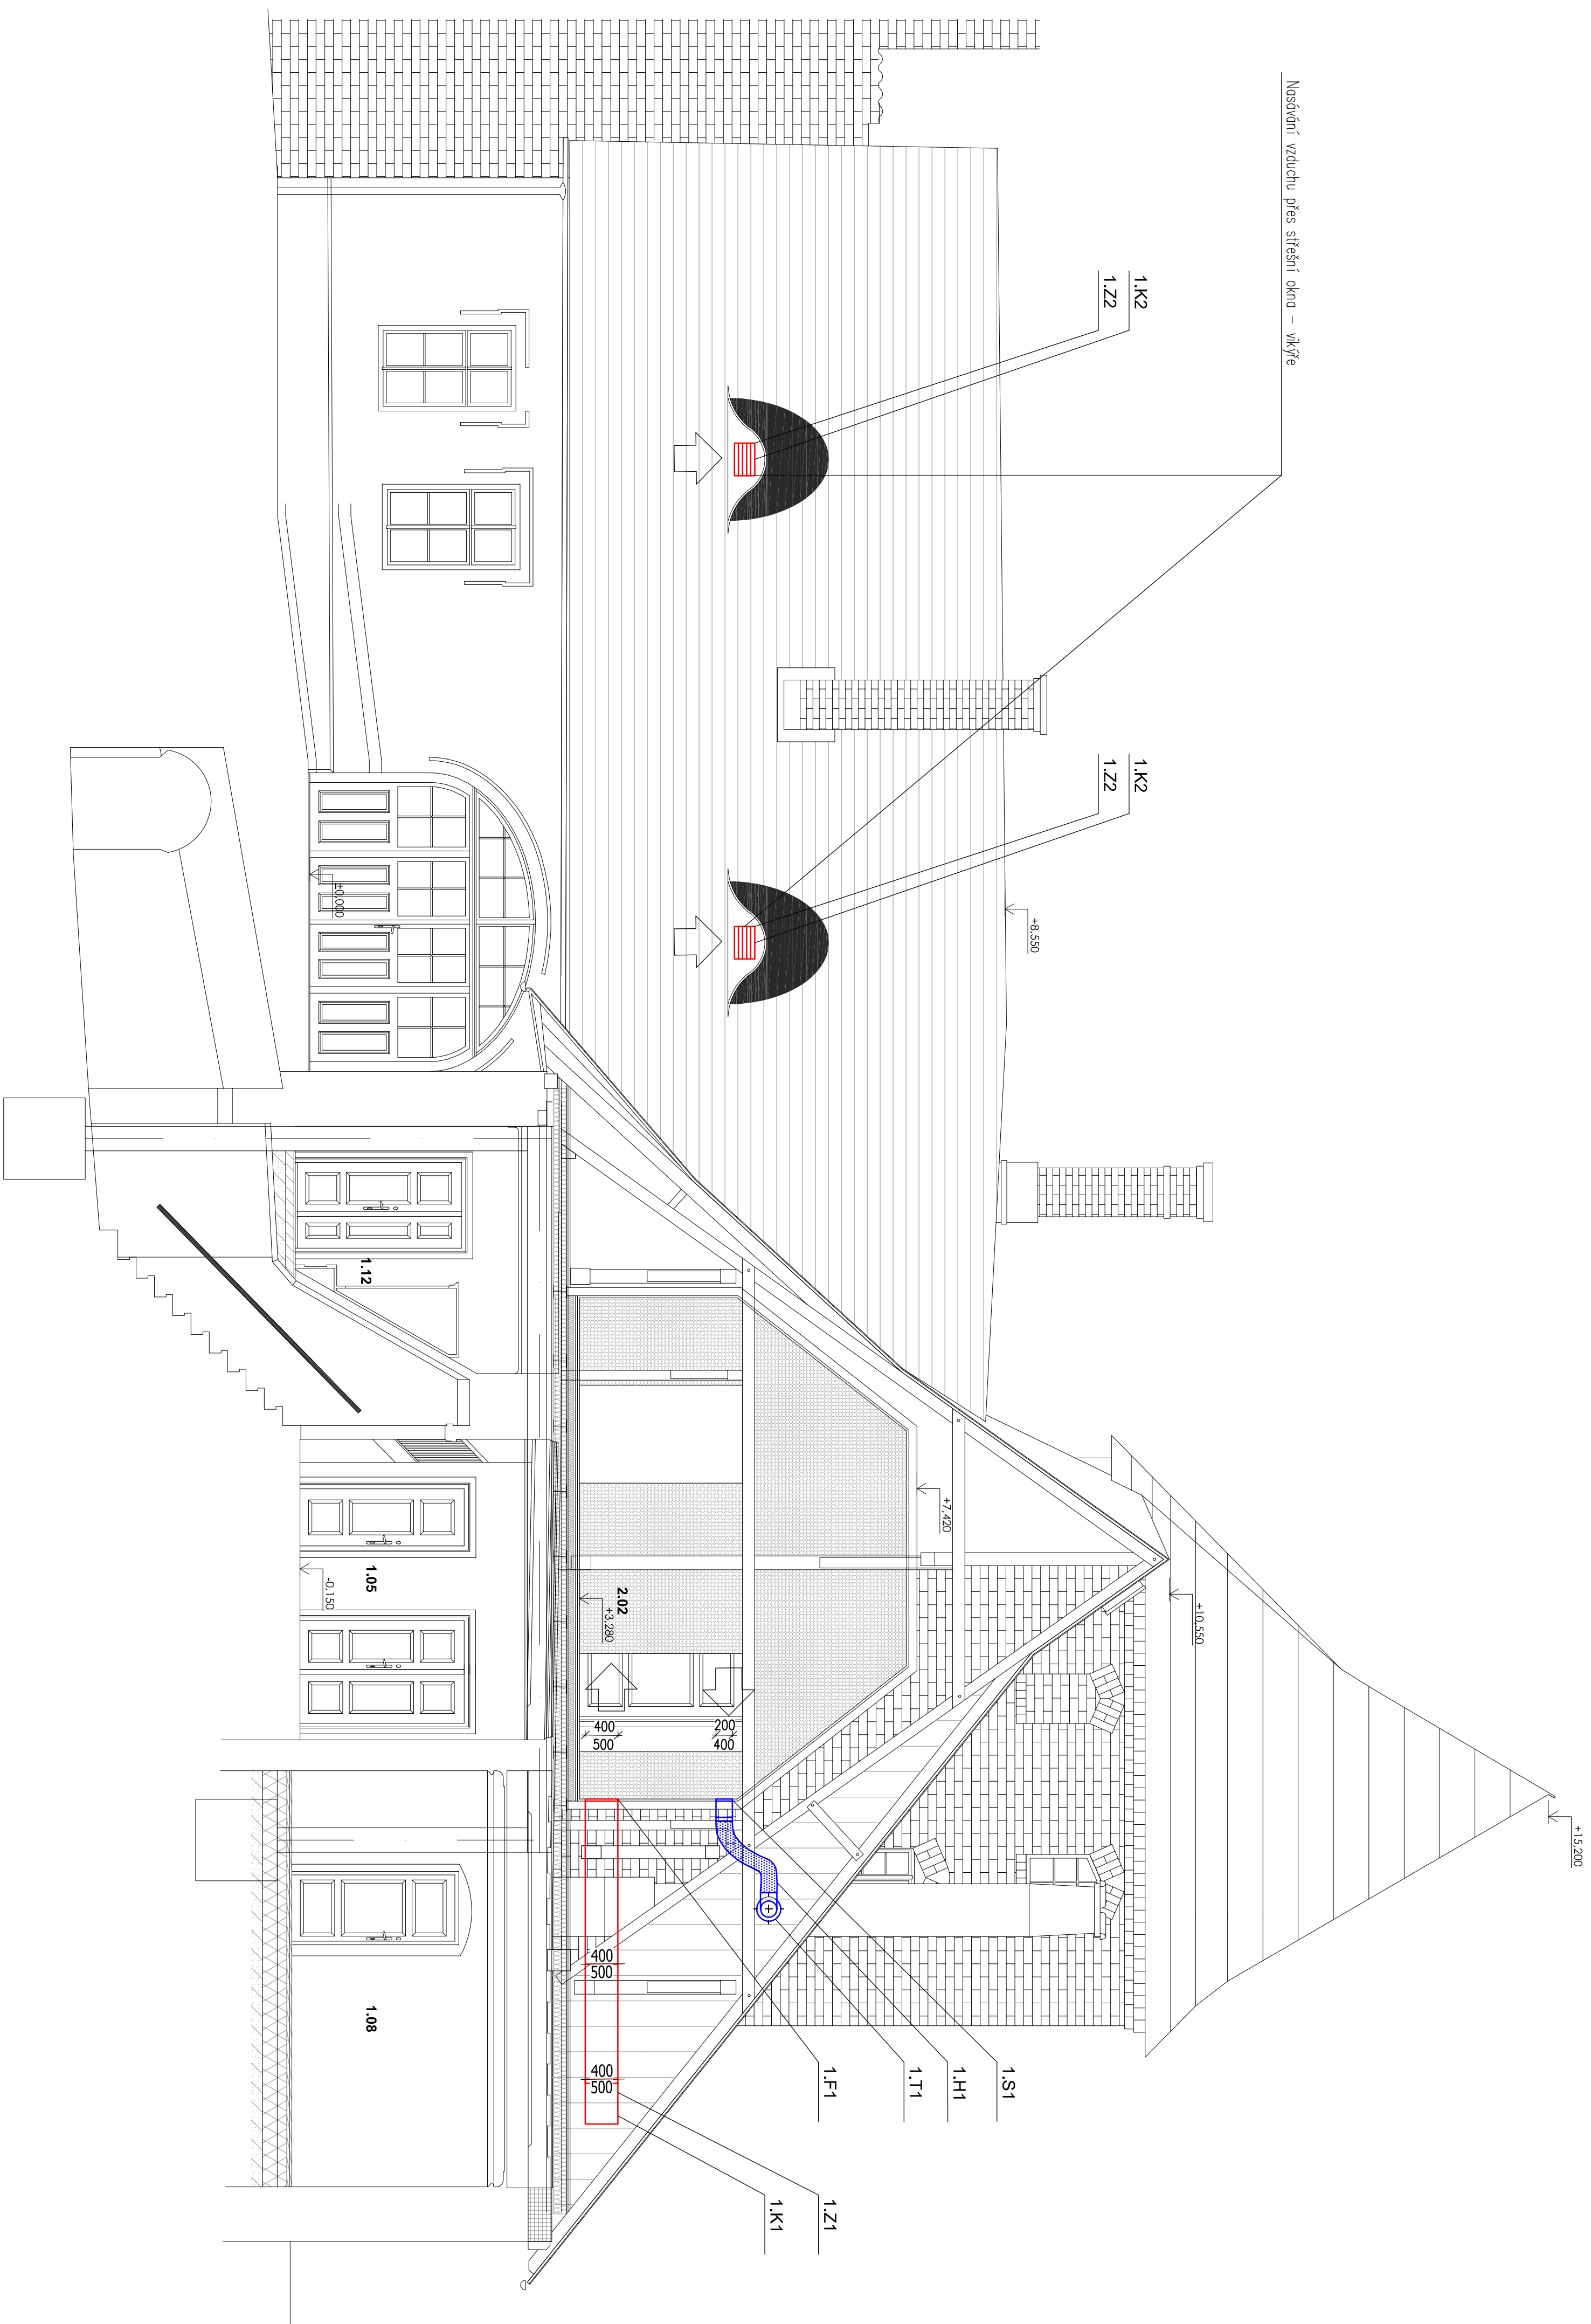


VZT POTRUBÍ PŘÍVOD

VZT POTRUBÍ ODTAH

RADIÁLNI VENTILÁTOR

DIAGONÁLNI VENTILÁTOR

TLUMIČ HLUKU

STUPEN	DOKUMENTACE PRO PROVEDENÍ STAVBY				
NÁZEV KČZE	Revitalizace Starého dokovení, Nymburk				
DOSTAVITELSTVÍ		D.1.4.7. Vozňohodceřčina			
STAVENSKÁ	Město Nymburk Náměstí Přemyslovců 103 288 02 Nymburk IC: 02059500	HP	PROJEKTOVATEL  Projektová a inženýrská kancelář	Ing. Petr Vavřina	
LOKALITA	p.č. st. 511/1, 46, 34/3, 34/5, 34, Nymburk	VERZIONOVÁNÍ	Ing. Jiří Kureš 738999607 Ladislav 16163 130 00 Praha 3		
JM. MČ	03.2022	ČÍSLO VÝKRESU	150	3	
NÁZEV VÝKRESU	PŮDORYS ŘEZA A	ČÍSLO PŘÍLOHY	D.1.4.7.a		