



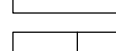

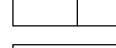

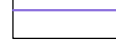



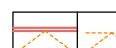

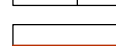



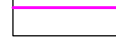



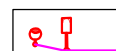

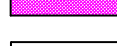
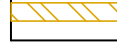



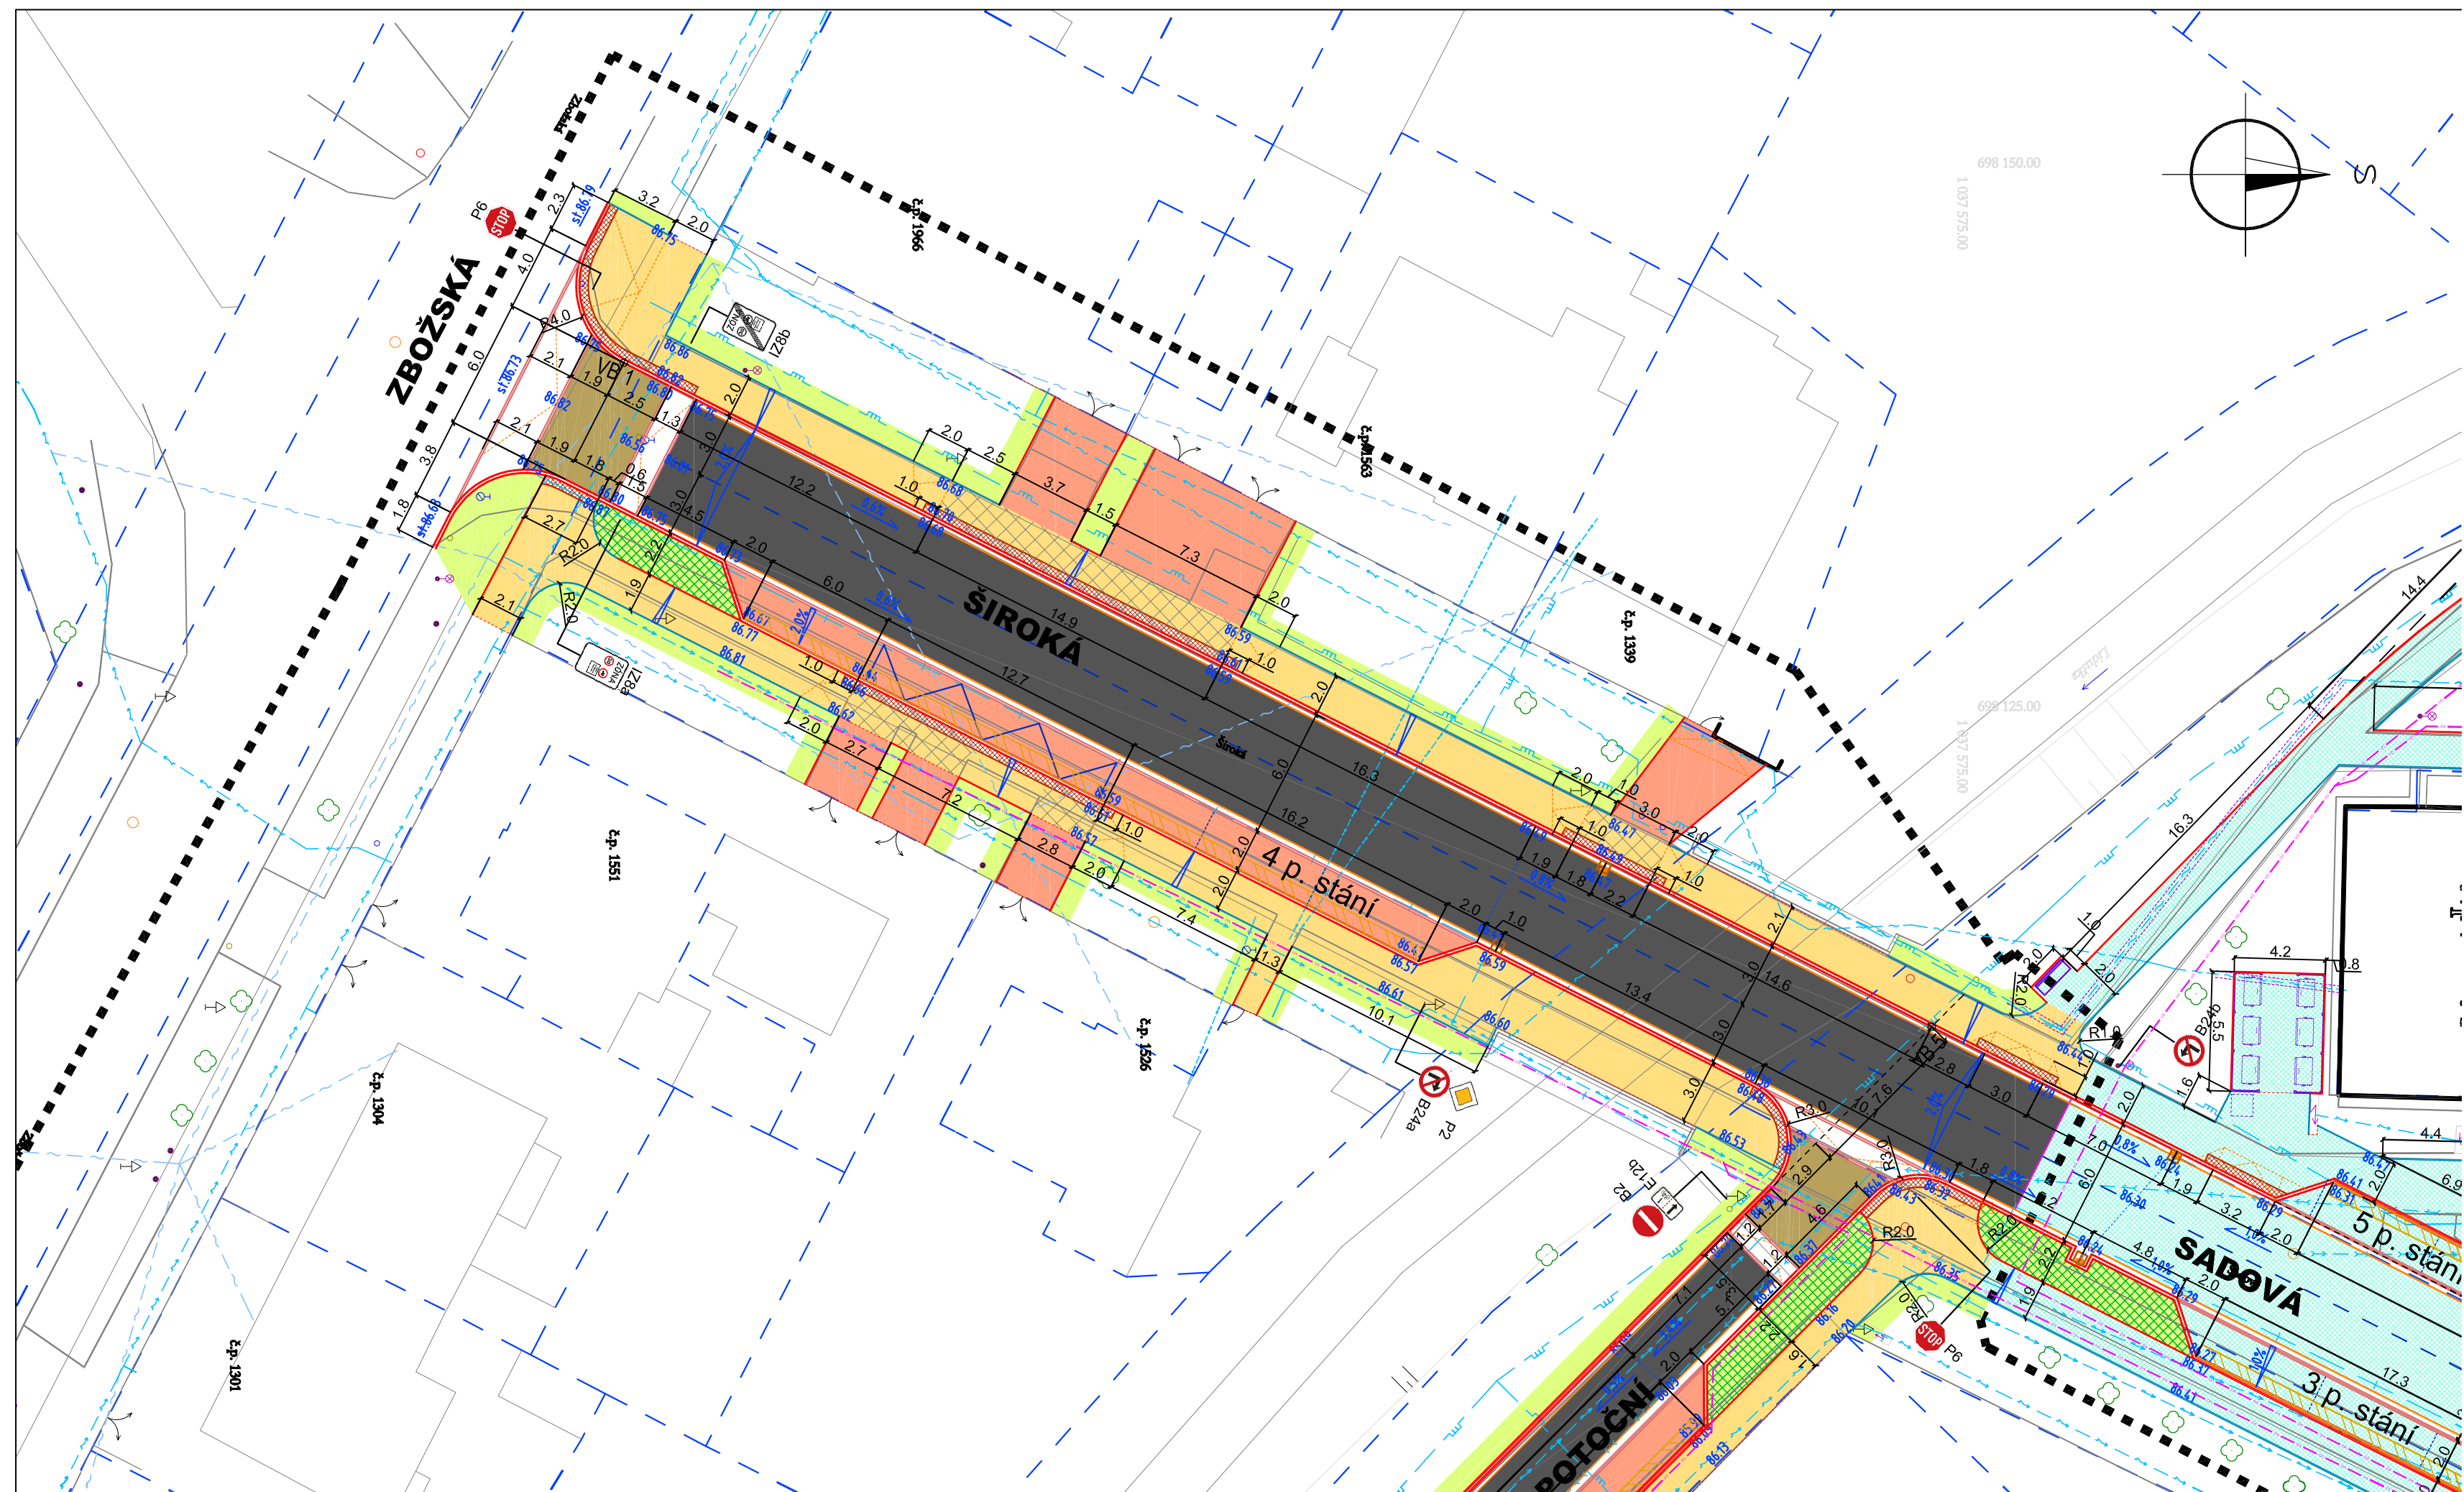
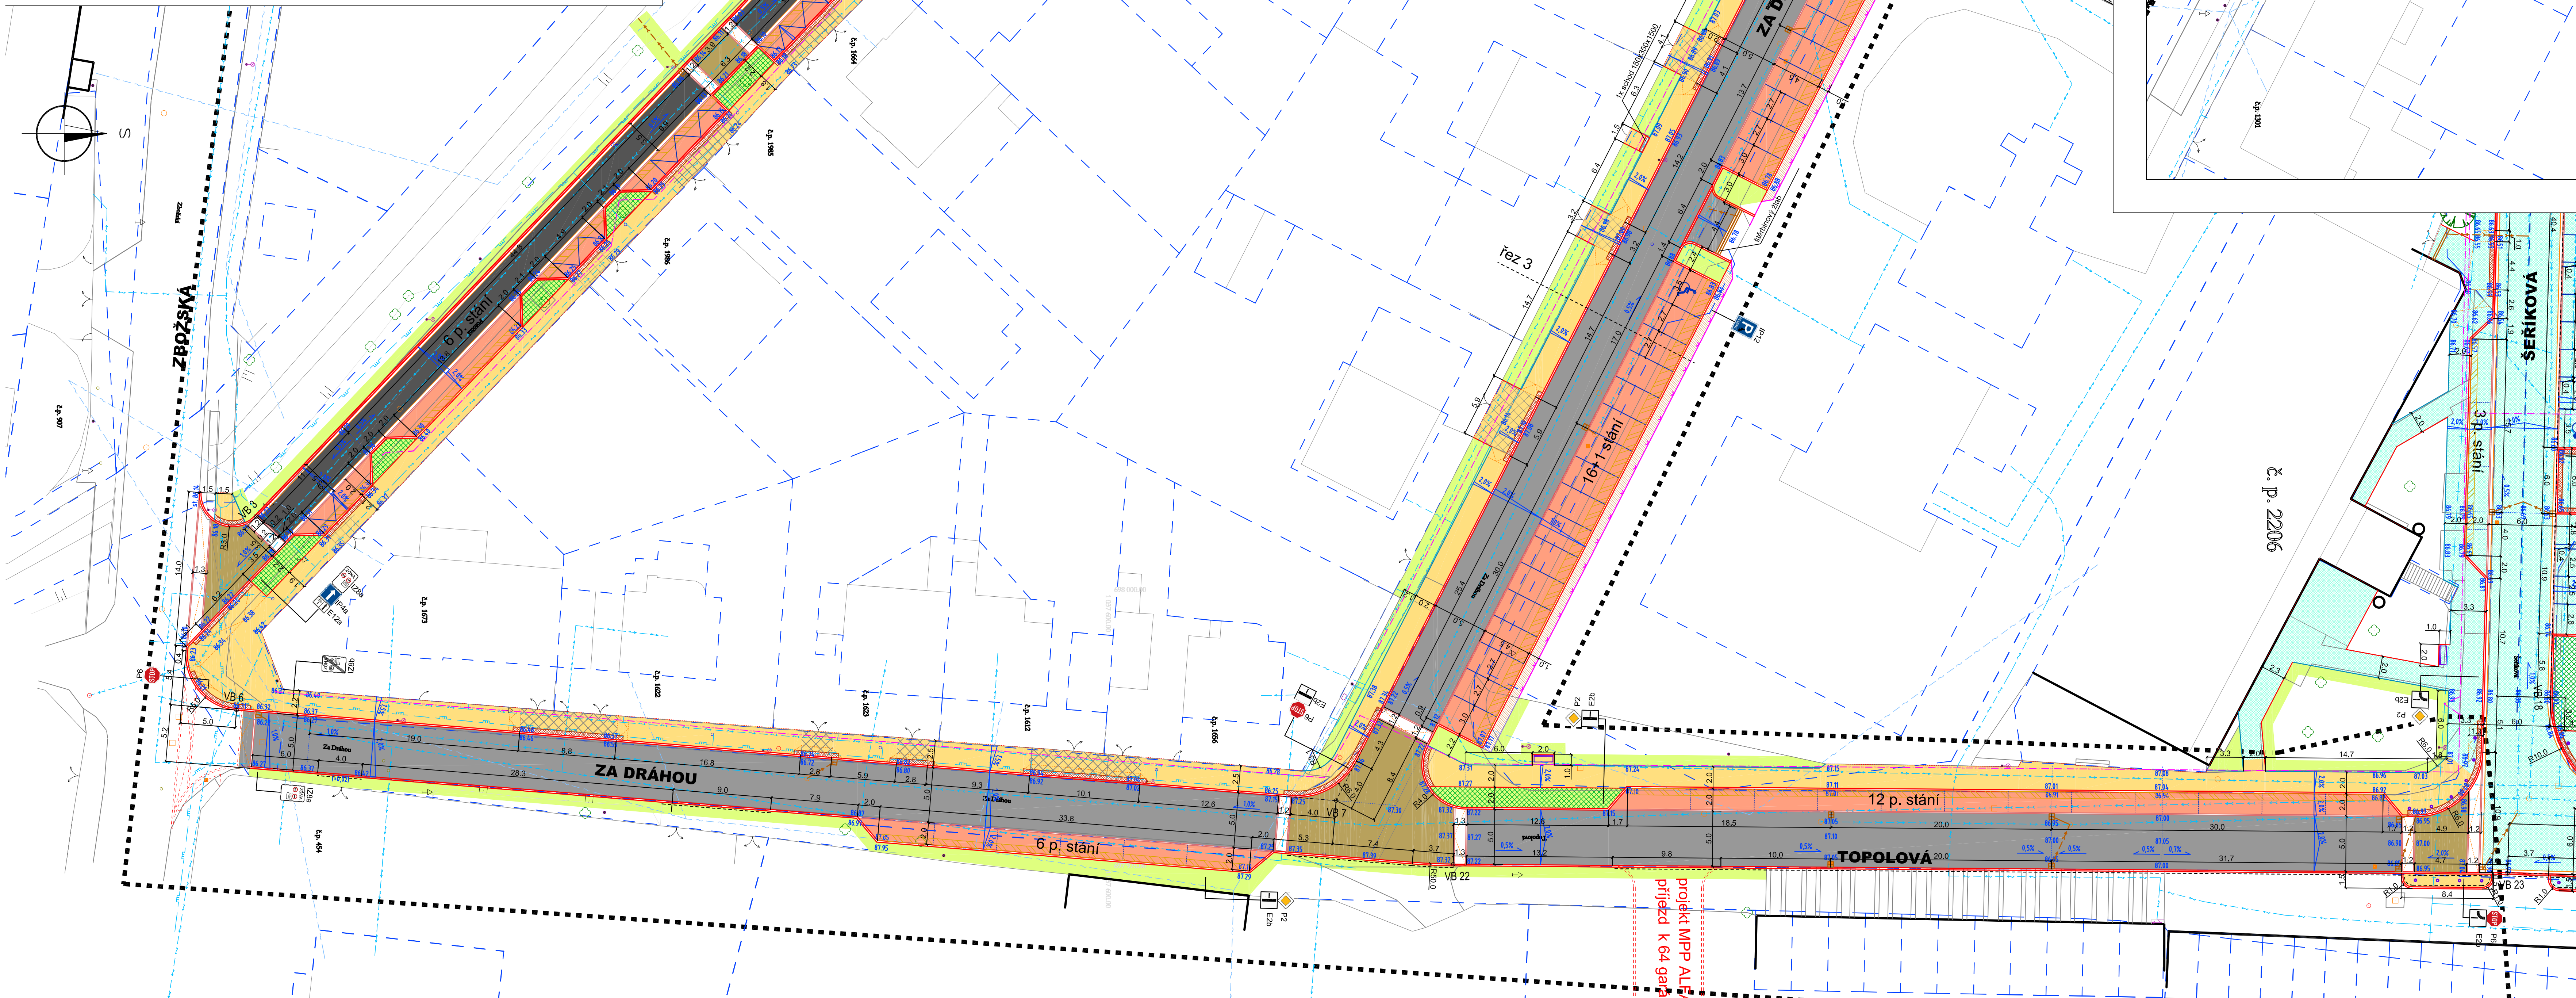
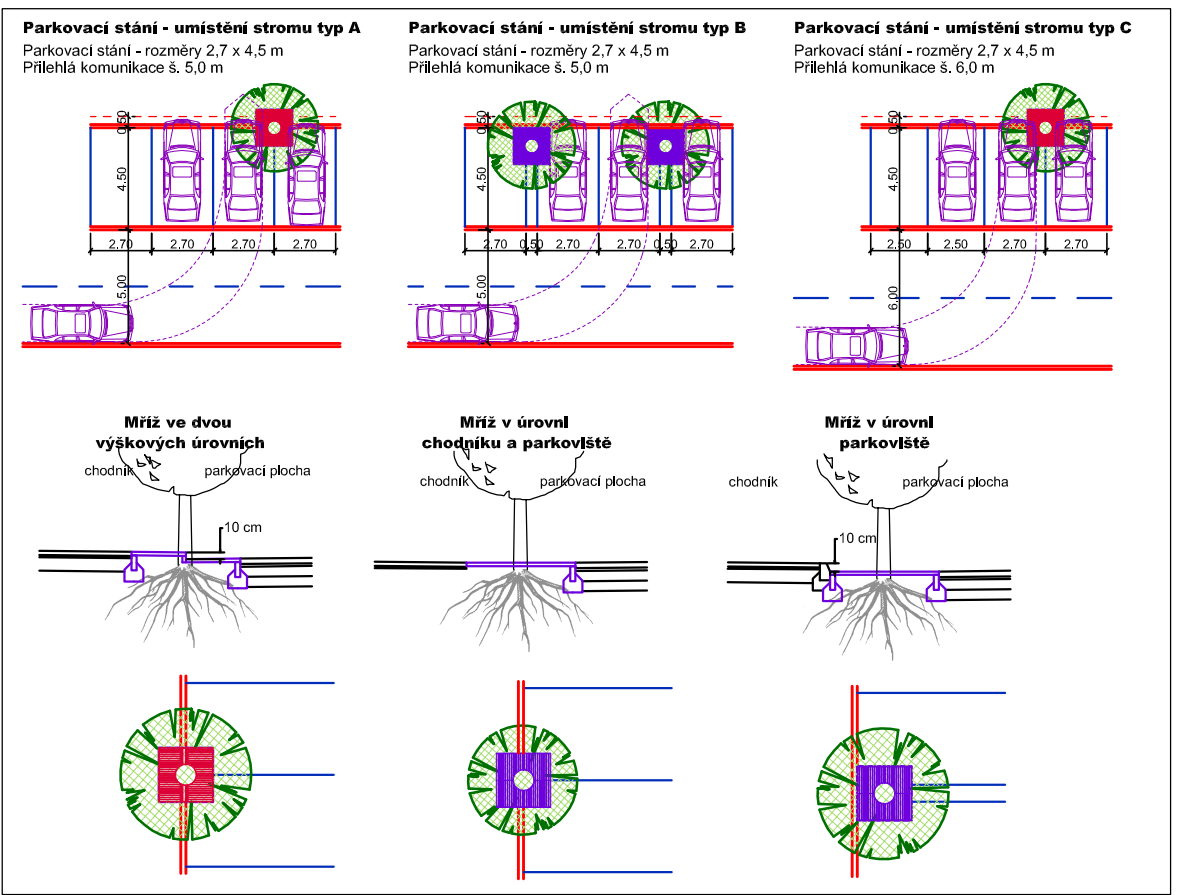


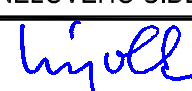

	Komunikace - živice		Silniční obruby/ snížené
	Komunikace - dlaždené		Silniční obruby a vodící proužek
	Zvýšené plochy křížovatek, retardéry - dlažba		Zahradní obruby / zvýšené
	Parkovací plochy - zatravňovací dlažba		Skrýty plastový obrubník
	Chodníky - dlažba		Silniční obruby 10 cm
	Chodníky zesílená konstrukce - dlažba		Nájezdy na retardéry, rampy na chodníkách
	Požární nástupní plochy - zatravňovací dlažba		Varovný pás 5, 0,4m + snížená obruba
	Chodníky - živice		Nové oplocení
	Plochy dětských hřišť + atrakce		Přeložka kabelů NN a VN a SEK, chráničky
	Plochy pranného kameniva (kačírek)		Veřejné osvětlení
	Napojení etapy na stávající stav		Následné etapy
	Zasakovací prostory		Předchozí etapy - hotové plochy
	Kontejnerové přístřešky		
	Nová výsadba stromy, keře		
	Asanace stávající výsadby		
	Dopravní značení svislé		
	Dopravní značení vodorovné		
	Uliční vpusť, přípojeky		



BOD	X	Y
V1	991440.76	1037636.63
V2	99006.04	1037479.64
V3	98086.57	1037777.21
V4	9989.16	1037769.95
V5	98110.20	1037576.46
V6	99989.16	1037679.02
V7	99807.85	1037579.40
V8	98084.75	1037526.33
V9	98121.29	1037465.90
V10	98118.43	1037357.78
V11	98151.48	1037356.91
V12	98112.55	1037359.40
V13	98110.57	1037284.51
V14	99089.08	1037294.85
V15	99789.81	1037266.95
V16	98082.73	1037256.48
V17	98082.63	1037159.58
V18	97990.19	1037469.37
V19	98108.66	1037363.51
V20	98080.38	1037364.18
V21	97985.07	1037366.15
V22	97975.10	1037568.79
V23	97974.33	1037473.26
V24	97970.68	1037537.85
V25	97973.91	1037329.01
V26	97972.29	1037365.95
V27	97964.53	1037156.68
V28	97927.14	1037062.12
V29	97953.70	1037204.43
V30	97944.54	1037147.01



VERZE	DATUM	PORIS		OČERŤ	SCHALL		POZN.					
OBJEDNATEL	ZMOTIVANT				HIGHWAY DESIGN, s.r.o. Okružní 948/7 500 03 Hradec Králové tel. +420 495 406 921 e-mail: h.d@highwaydesign.cz							
	Město Nymburk Naměstí Přemyslovců 163 289 28 Nymburk tel. 325 501 101 e-mail: msi@m-nbk.cz			 highway design								
NÁZEV AKCE												
NYMBURK – REGENERAČE PANELOVÉHO SÍDLIŠTĚ JANKOVCE												
VEDOUČÍ PROJEKTANT AKCE												
ZODPOVĚDNÝ PROJEKTANT AKCE												
ING. JIŘÍ NYPLT												
PRACOVNÍKY AKCE												
ZPRACOVÁNÍ DOKUMENTACE												
HYTOPL DESIGN, s.r.o.												
OKRUŽNÍ 948/7 HRADEC KRÁLOVÉ												
STUPEŇ DOKUMENTACE				ZODPOVĚDNÝ PROJEKTANT PRŮSEBE								
DOKUMENTACE PRO PROVÁZENÍ STAVBY				ING. MICHAL ČEPELA 								
VYPRACOVANÉ				ING. MICHAL ČEPELA								
STAVEBNÍ OBJEKT												
ČÍSLO ŽAKŽAY				DATUM			PARC.					
05/s/2018												
OBŠAH PŘELOHY				20F1 2019								
SITUACE STAVBY - V ETAPA												
CÍSLO PŘELOHY				VERZE			MĚRITNO					
05s18-5-D-00-02.5				A			1 : 250					
							FORMAT					
							T4 A4					