


KATASTRÁLNÍ A KOORDINAČNÍ SITUACE

1:250

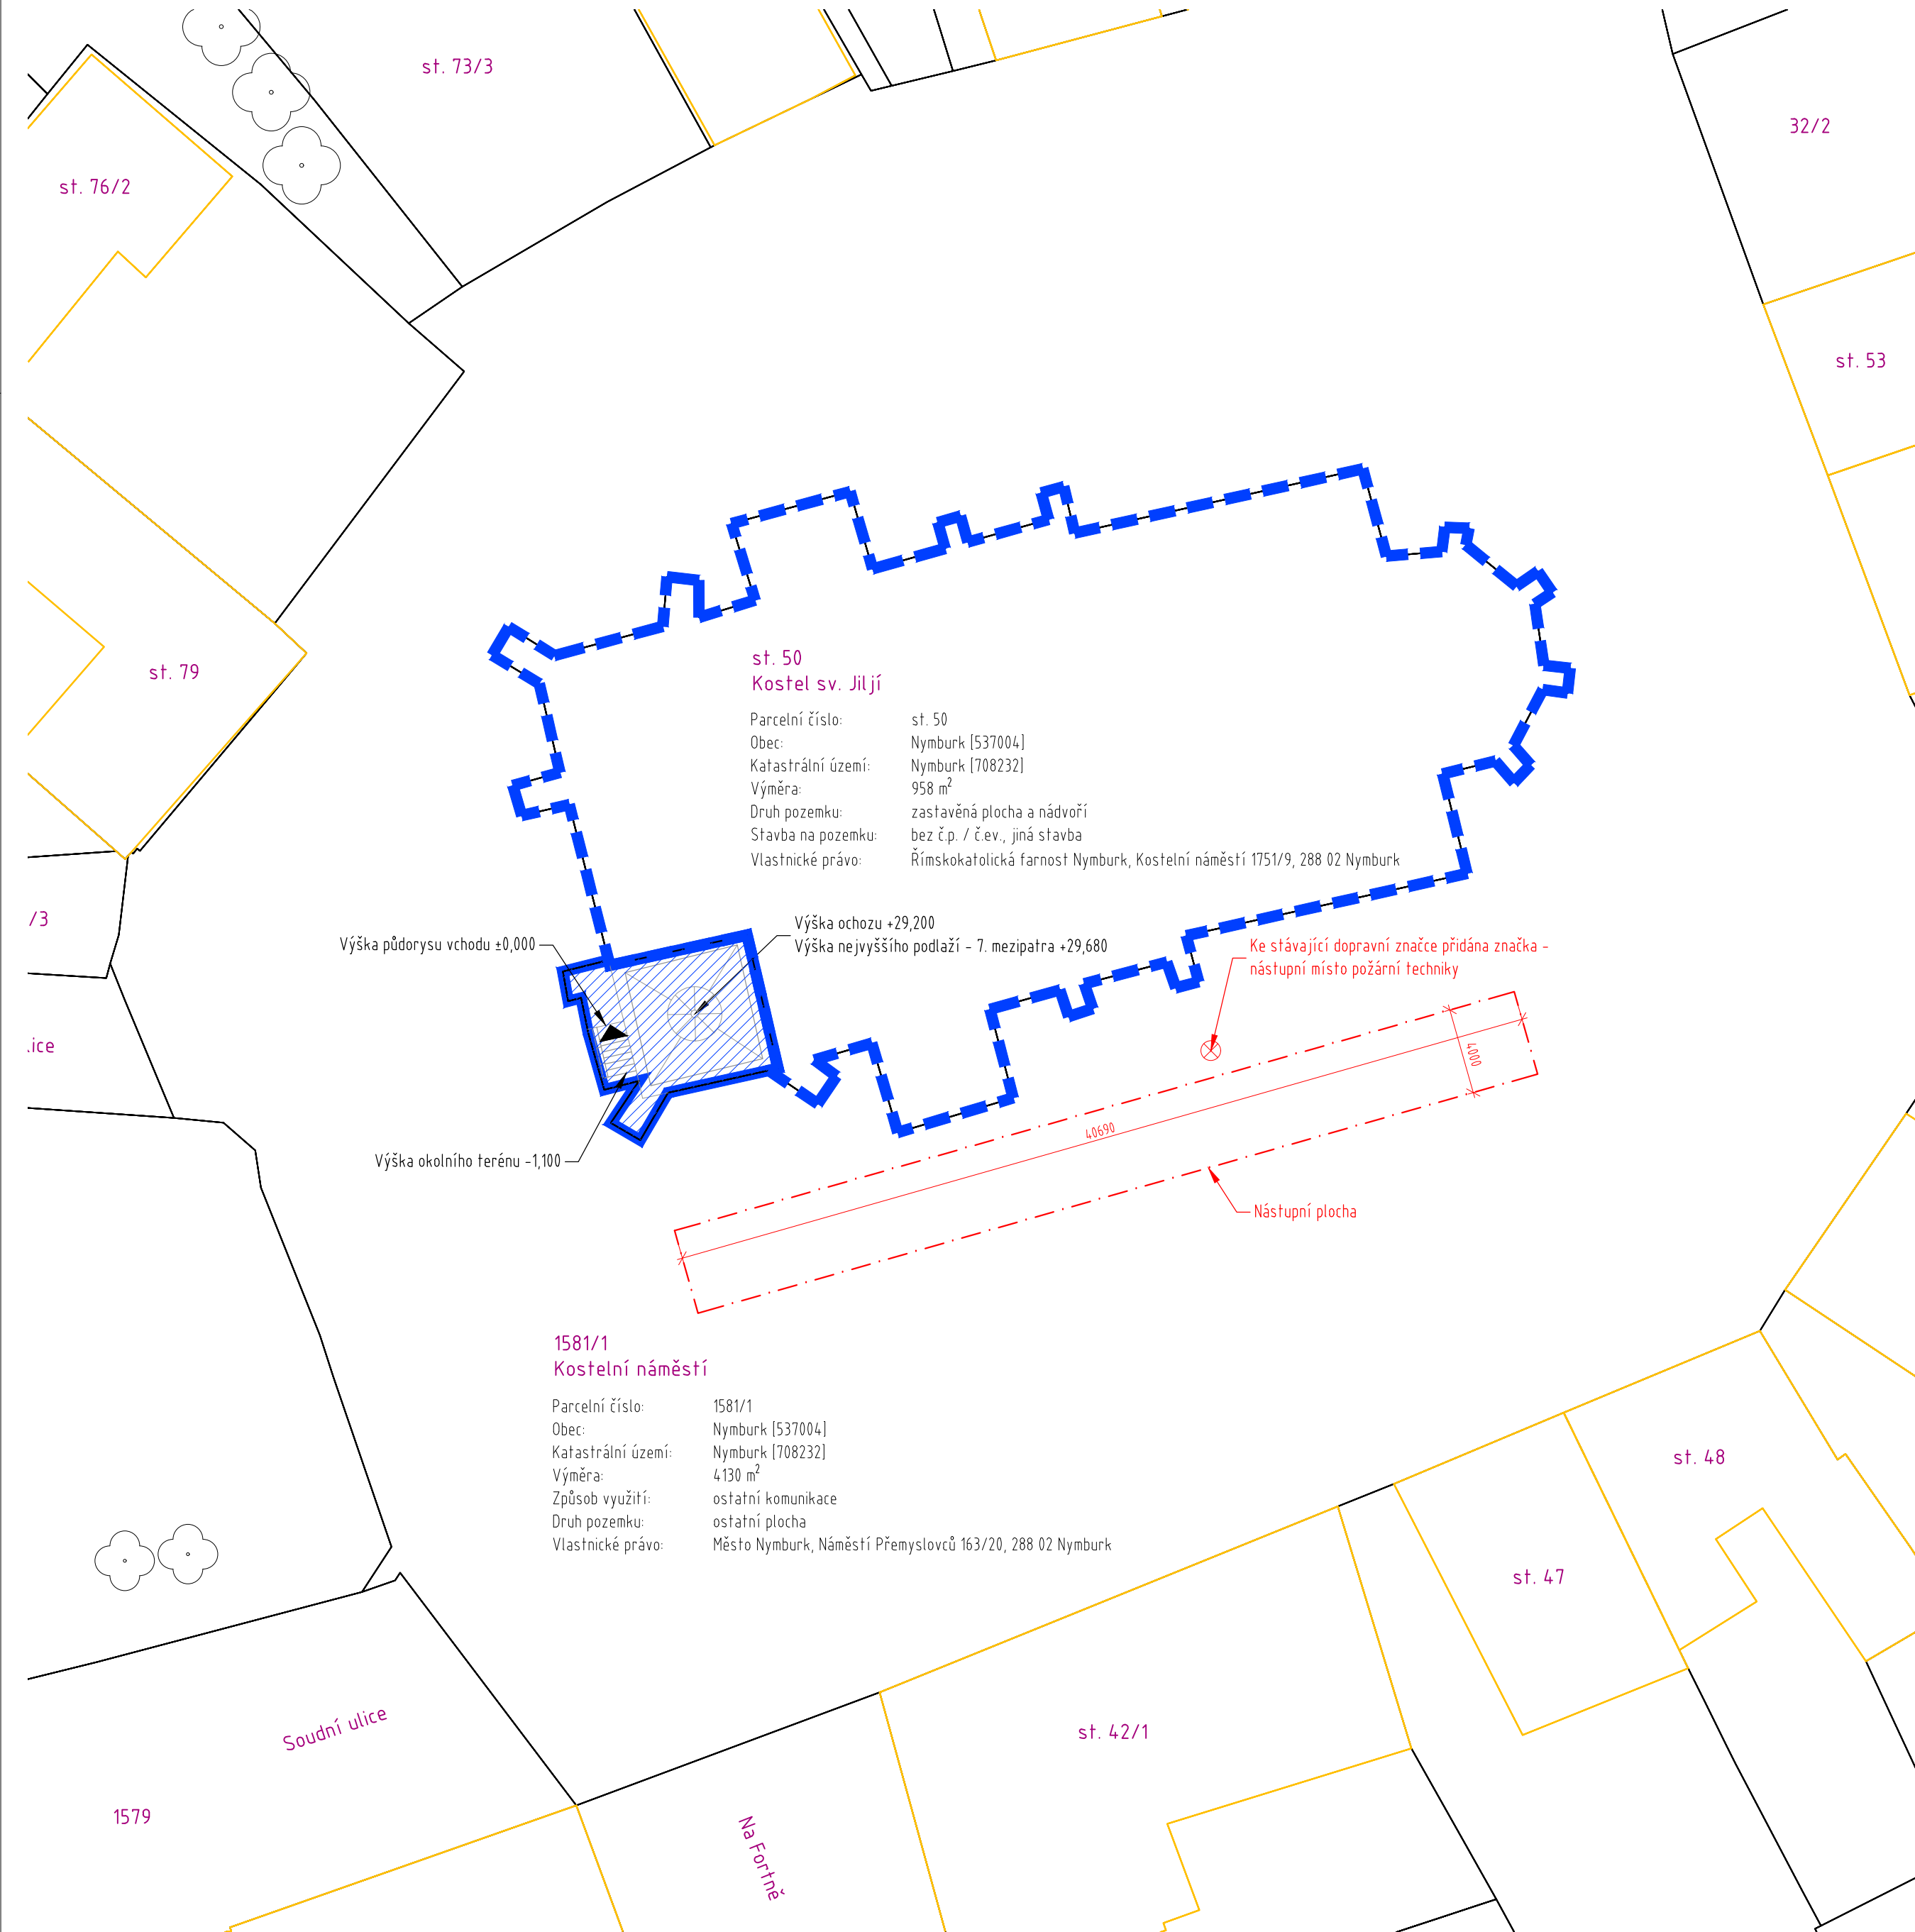


LEGENDA

- hranice parcel
- 1035/7 parcelní čísla
- budovy stávající
- řešený objekt p.č.st. 50
- řešená část objektu - věž
- stromy/keře
- hlavní vstup do objektu

POZNÁMKY

Projektová dokumentace řeší úpravy pouze v interiéru. Exteriér a situační poměry zůstávají stávající. Objekty v celém výřezu se nachází v ochranném pásmu - Ochranné pásmo kolem souboru kulturních památek historického jádra města Nymburk. Dále leží v památkové zóně - Nymburk. Kostel sv. Jiljí je kulturní památkou.

± 0,000 = 189,70 Bpv

STUPEŇ		Projekt pro stavební povolení	
NÁZEV AKCE			
Zpřístupnění věže kostela sv. Jiljí ve městě Nymburk			
ČÁST DOKUMENTACE		C - Situační výkresy	
STAVEBNÍK		HIP	
Město Nymburk Náměstí Přemyslovců 163 288 02 Nymburk IČ 00239500		Ing. Pavel VEVERKA	
PROJEKTANT		FAPAL s.r.o. Stará Mostecká 250/2 412 01 Litoměřice IČ 06083927	
Nymburk		 Projektční a statická kancelář	
LOKALITA		VYPRACOVAL	
p.č. st. 50, k.ú. Nymburk		Ing. Klára ČEČRLOVÁ	
ČÍSLO ZAKÁZKY		ZODPOVĚDNÝ PROJEKTANT	
026-2020		Ing. Jan VINAŘ (ČKAIT-0000769)	
DATUM		MĚŘÍTKO	
07/2020		1:250	
NÁZEV VÝKRESU		ČÍSLO PŘÍLOHY	
KOORDINAČNÍ A KATASTRÁLNÍ SITUAČNÍ VÝKRES		C	
		ČÍSLO VÝKRESU	
		C.2, C.3	
		PARE	