



PŮDORYS M 1:50

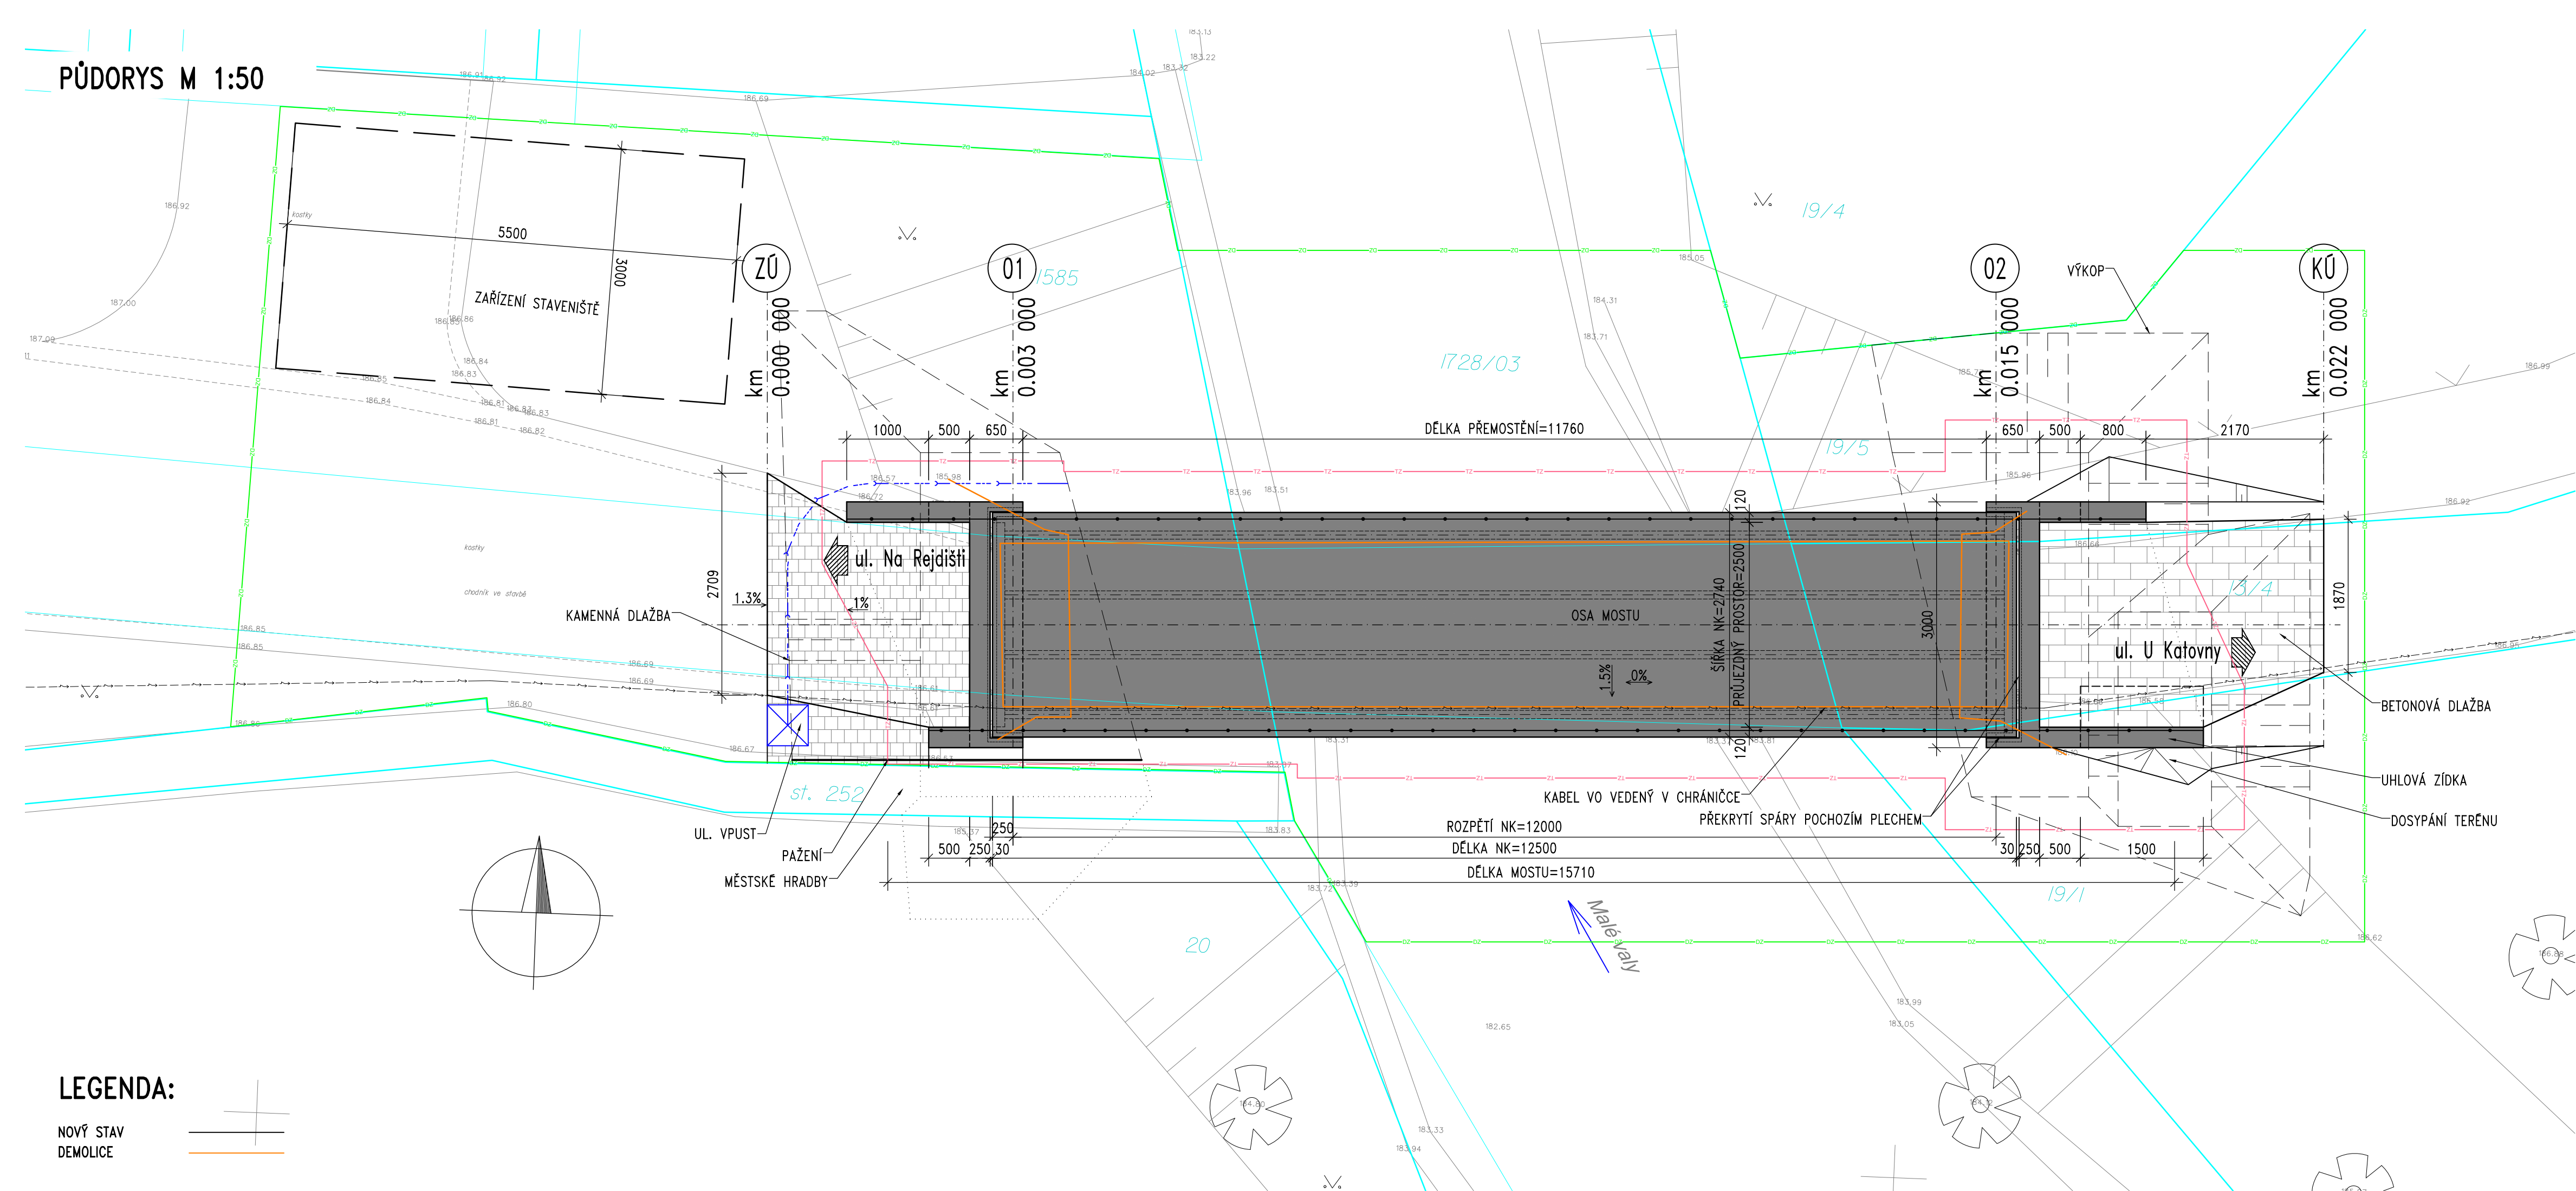

LEGENDA:

NOVÝ STAV  
DEMOLICE

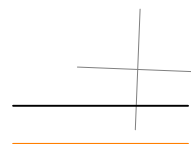


Akce:

# Nymburk – 3 lávky na Valech


Objednatel:

**Město Nymburk**  
Náměstí Přemyslovců 163  
288 28 Nymburk



Souřadnicový systém: S-JTSK  
Výškový systém: Bpv

Číslo zakázky:	19 097 00		
Schválil:	Ing. Václav HVÍZDAL	Zodp. projektant:	Ing. Peter LIKO
Tech. kontrola:	Ing. Jan KOMANEC	Vypracoval:	Ing. Peter LIKO



Praha 4, Bezová 1658, 147 14  
tel: +420 241096735 fax: +420 24461038

Objednatel:	Nymburk	Obec:	Nymburk	Kraj:	Středočeský
Akce:	Nymburk – 3 lávky na Valech			Datum:	Stupeň
Část:	D.1 STAVEBNÍ ČÁST			12/2019	PDPS
Objekt:	SO 202- MOST U KATOVNY PŘES			Souprava	Č. přílohy
Příloha:	MALÉ VALY, NYMBURK NB-08				b
	PŮDORYS				