


KATASTRÁLNÍ SITUAČNÍ VÝKRES M 1:50

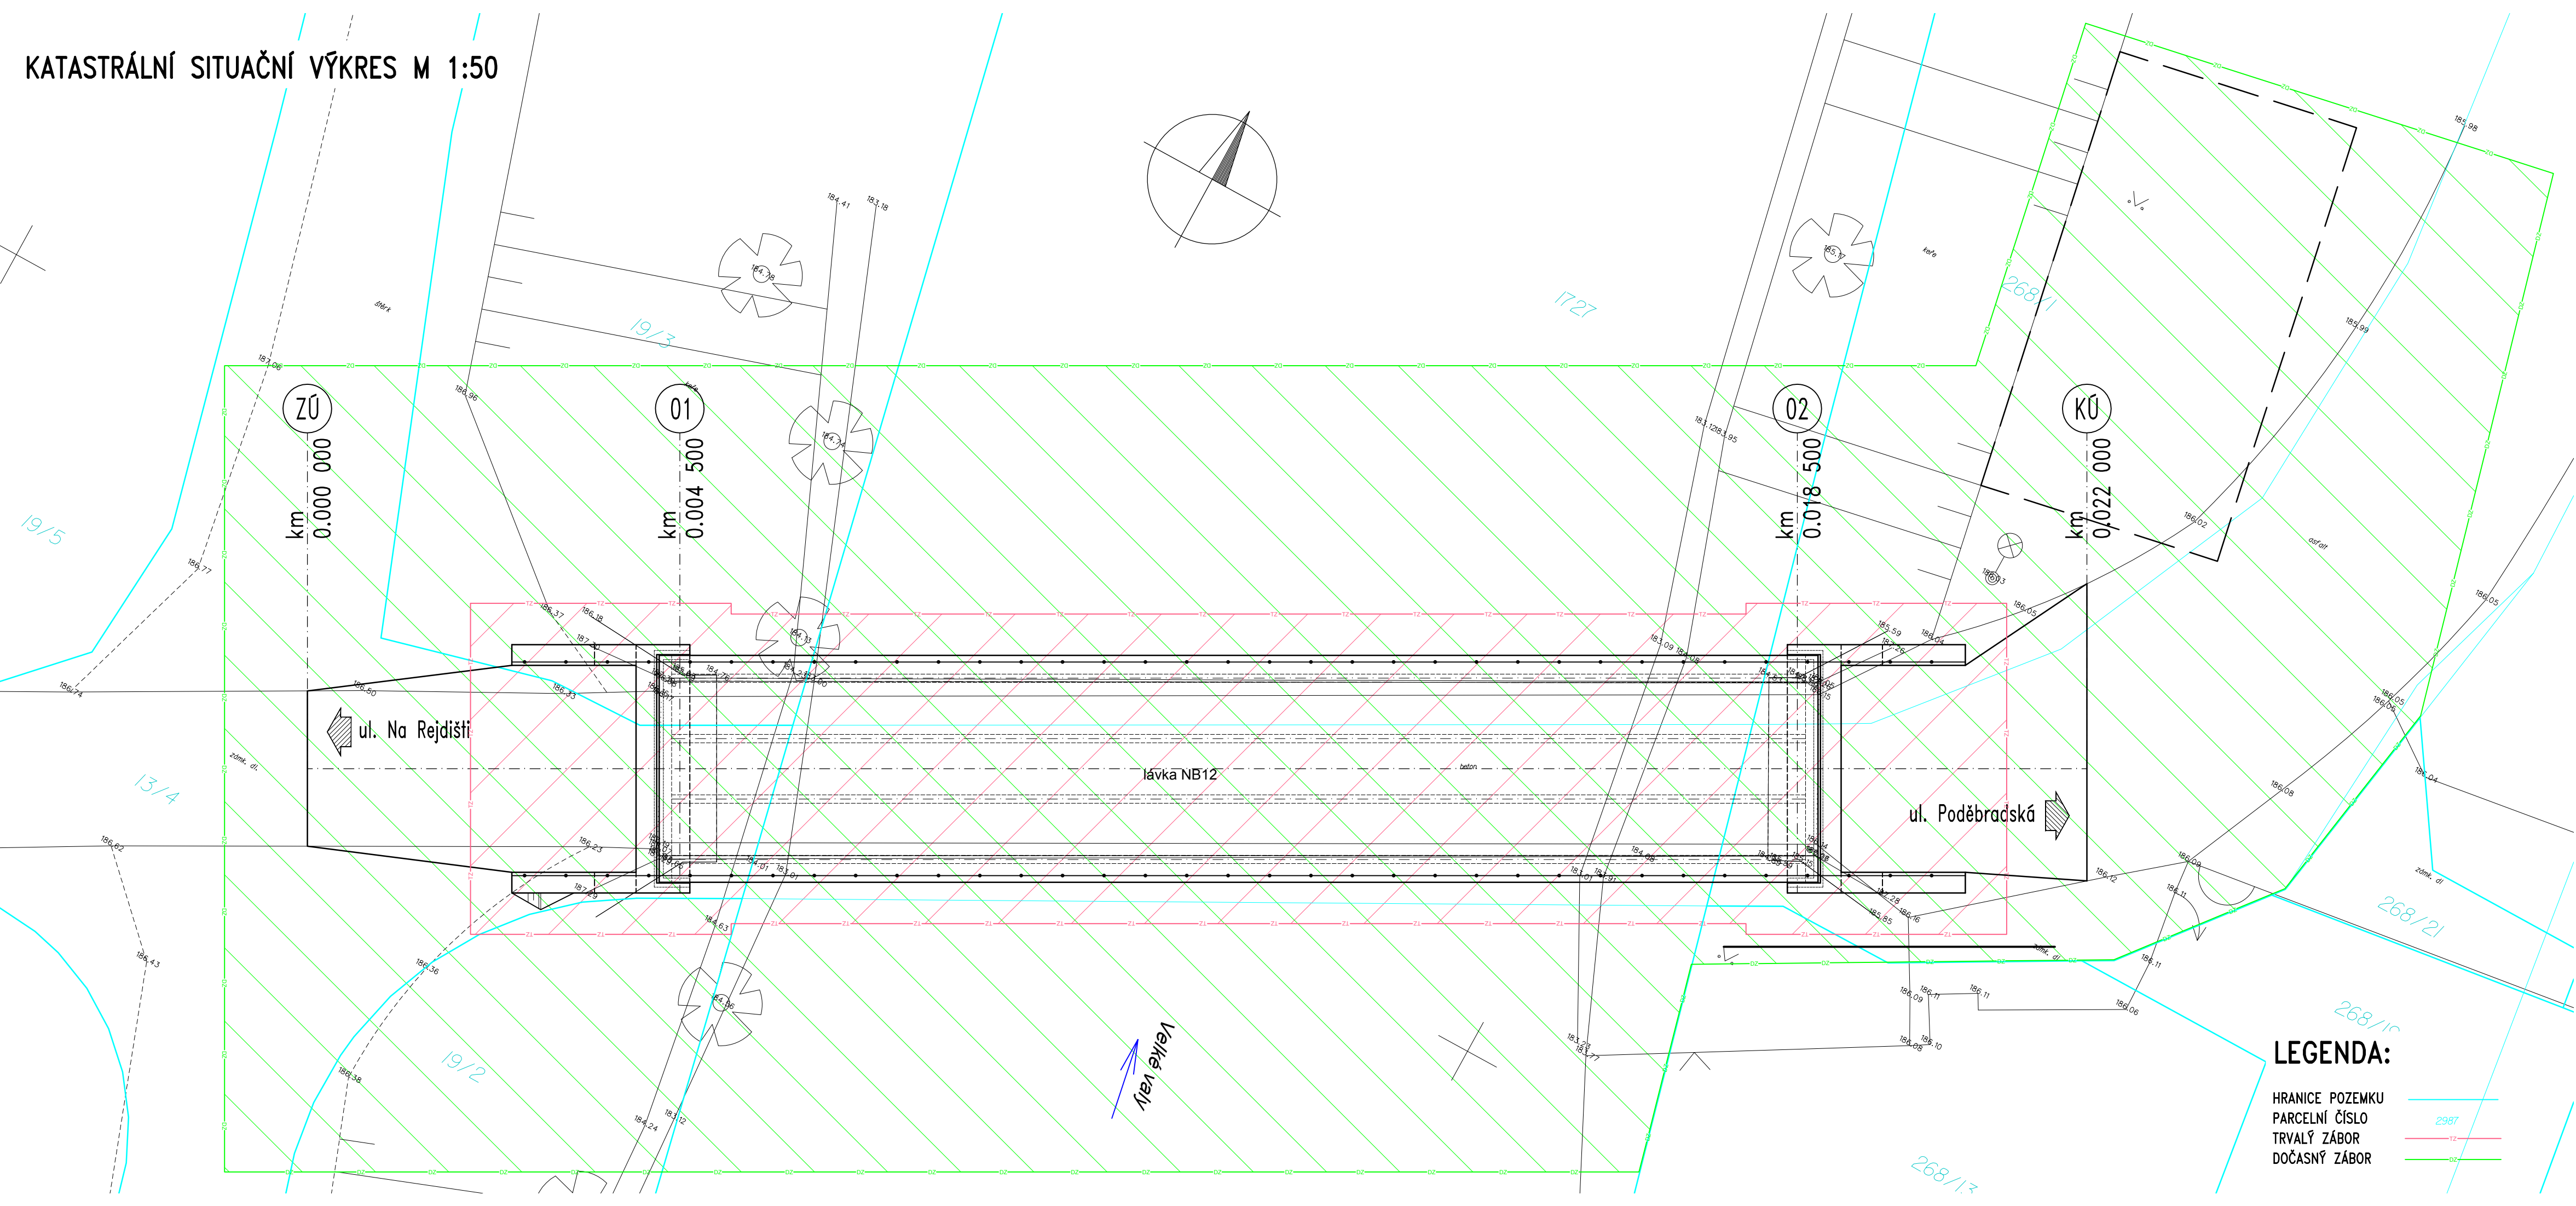

LEGENDA:

- HRANICE POZEMKU
- PARCELNÍ ČÍSLO
- TRVALÝ ZÁBOR
- DOČASNÝ ZÁBOR

SEZNAM OBJEKTŮ:

- S0201 Most v ulici Vodárenská přes Malé Valtice, Nymburk NB-10
- S0202 Most U Katovny přes Malé Valtice, Nymburk NB-08
- S0203 Most U Katovny přes Velké Valtice, Nymburk NB-12

Akce:

Nymburk – 3 lávky na Valticích

Objednatel:

Město Nymburk
Náměstí Přemyslovců 163
288 28 Nymburk

Souřadnicový systém: S-JTSK
Výškový systém: Bpv

Číslo zakázky:	19 097 00		
Schválil:	Ing. Václav HVÍZDAL	Zodp. projektant:	Ing. Peter LIKO
Tech. kontrola:	Ing. Jan KOMANEC	Vypracoval:	Ing. Peter LIKO

PONT S.R.O.
Praha 4, Bezová 1658, 147 14
tel: +420 241096735 fax: +420 24461038

Objednatel:	Nymburk	Obec:	Nymburk	Kraj:	Středočeský	
Akce:	Nymburk – 3 lávky na Valticích				Datum	Stupeň
Část:	C. SITUAČNÍ VÝKRESY				12/2019	PDPS
Objekt:	SO 203- MOST U KATOVNY PŘES VELKÉ VALY, NYMBURK NB-12				Souprava	Č. přílohy
Příloha:	KATASTRÁLNÍ SIT. VÝKRES S0203					C2.3