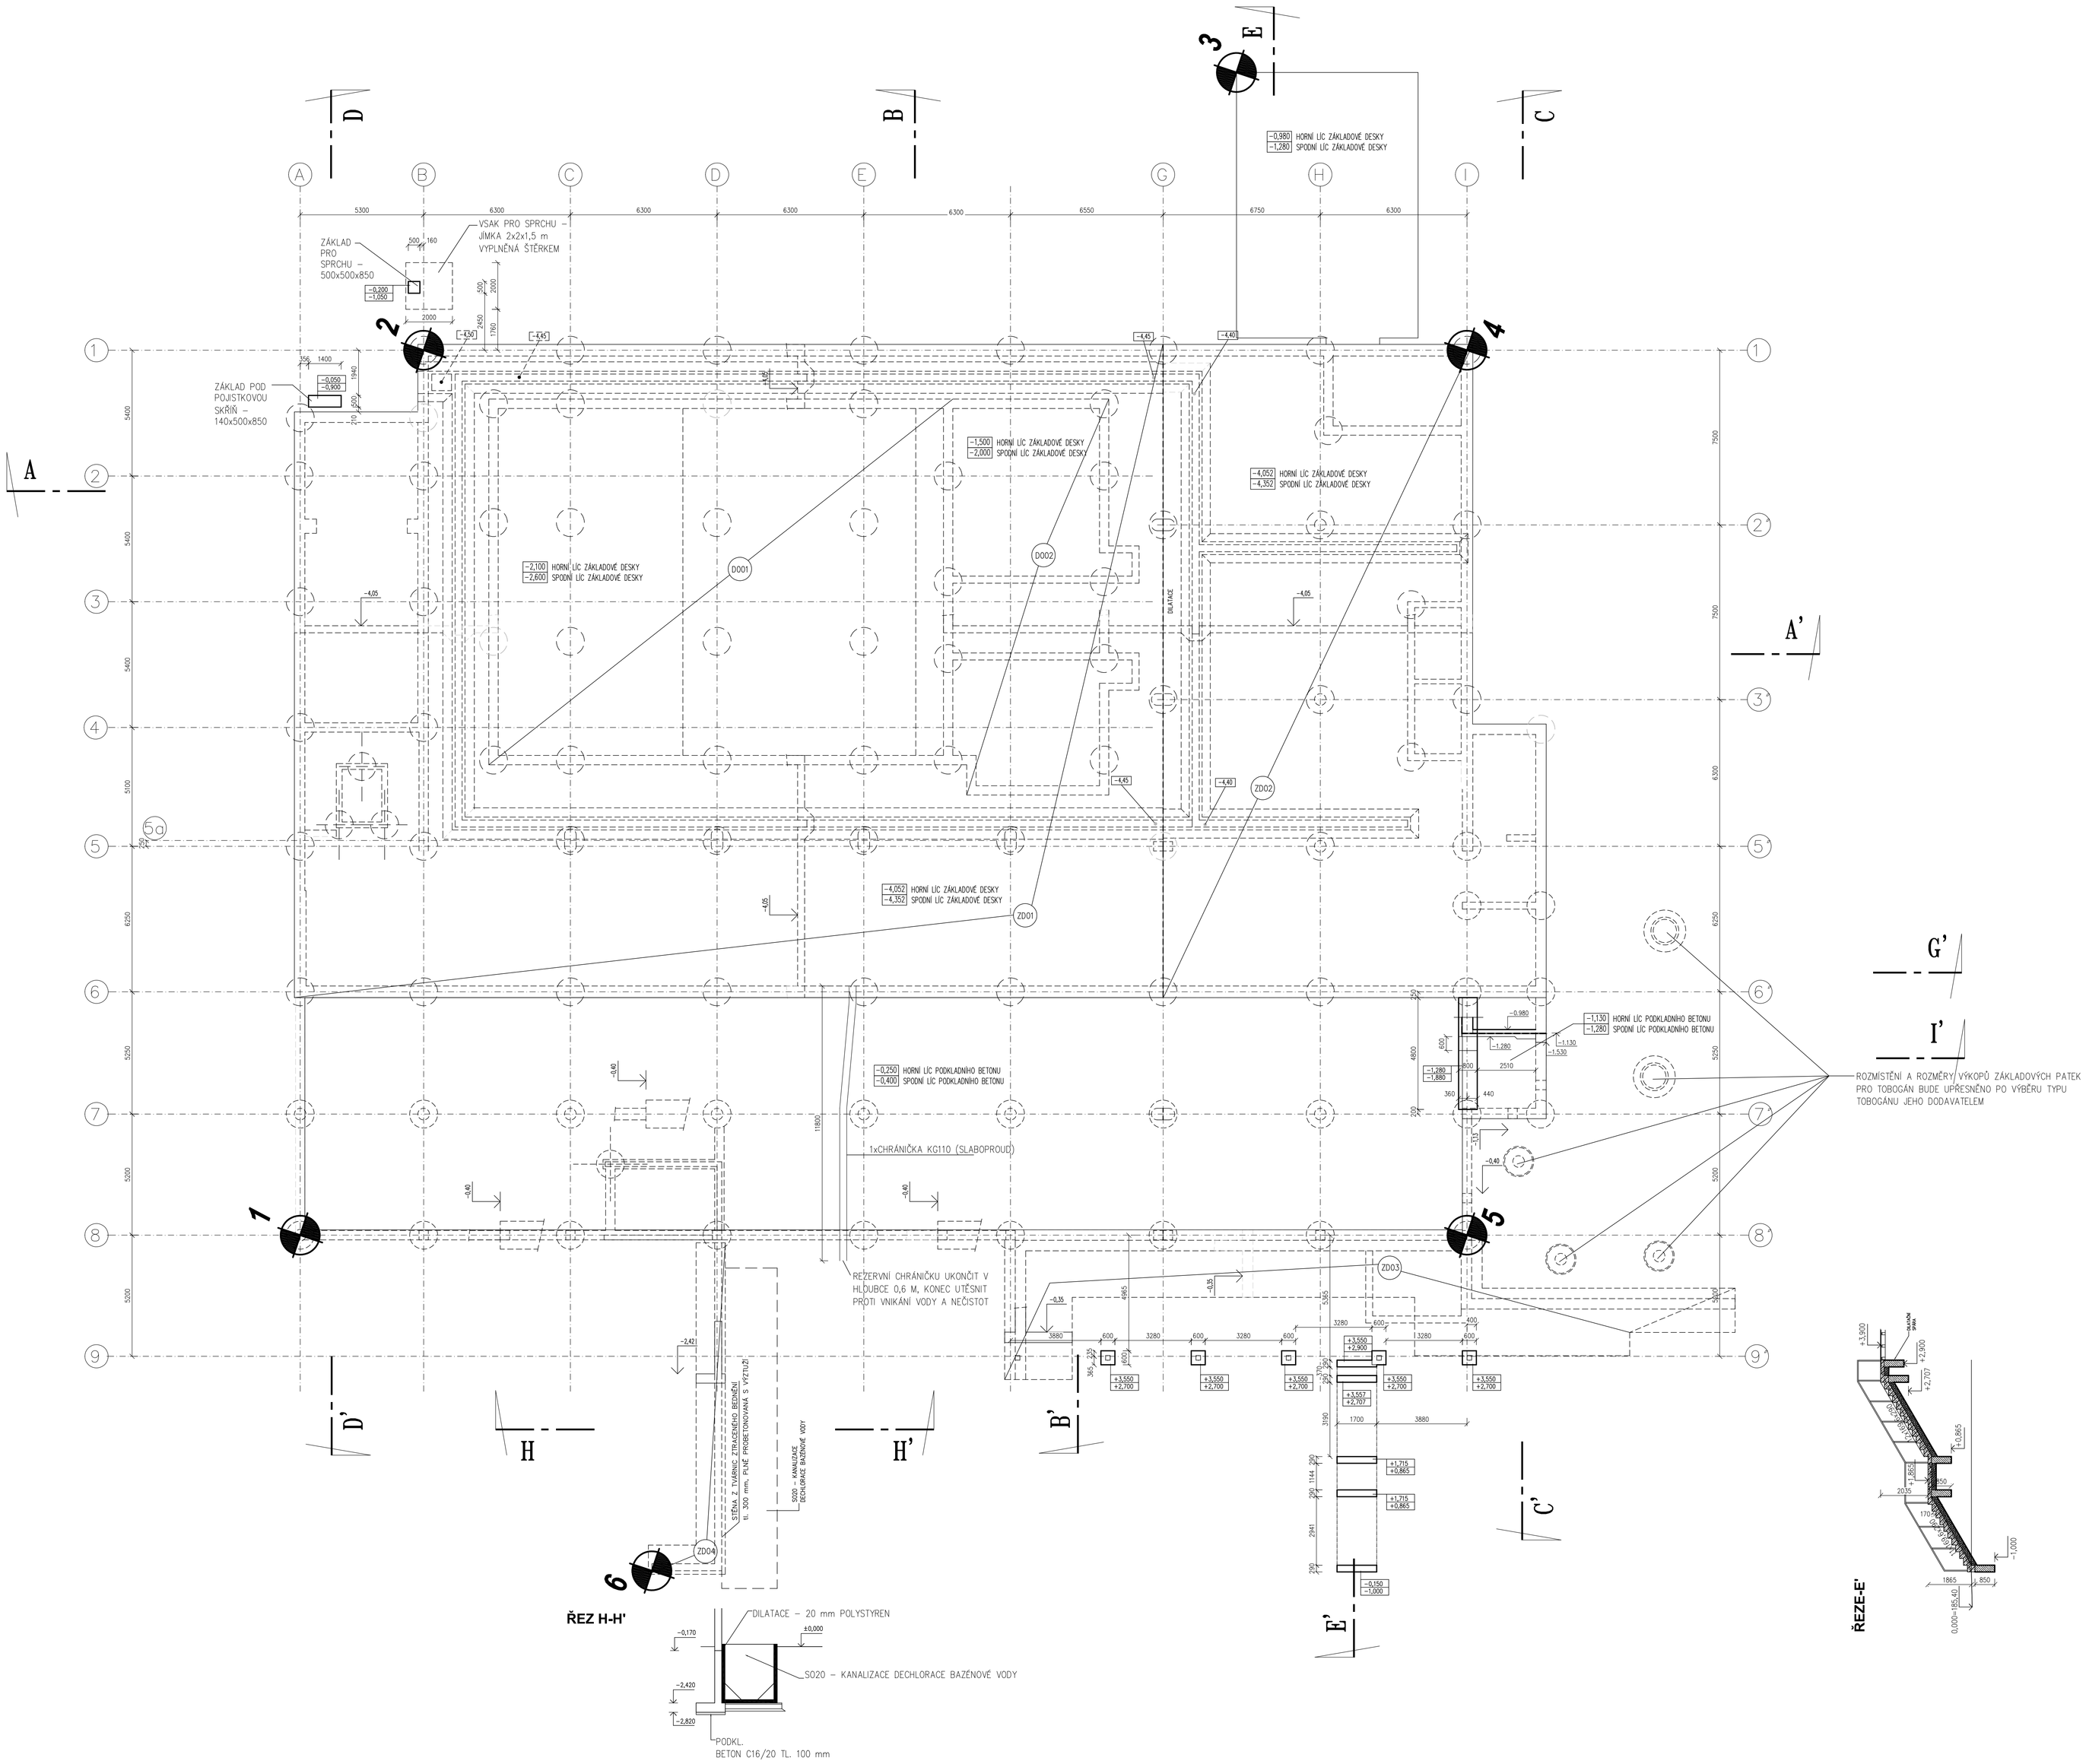

PILOTY – DLE DOKUMENTACE ZPRACOVANÉ JEJICH DODAVATELEM

ŽB. KONSTRUKCE – VIZ. STAVEBNĚ KONSTRUKČNÍ ŘEŠENÍ

ZÁKLADOVÉ KONSTRUKCE

POZNÁMKY:
TŘÍDY BETONU VIZ KONSTRUKČNÍ ČÁST (BET. DESKA – C25/30 XC1 XD1)
ZÁKLADY PRO PERGOLY, SCHODIŠTĚ C16/20 – X0
ŘEZY ZÁKLADOVOU DESKOU VIZ VÝKRES SCHÉMATICKÝCH ŘEZŮ
PATKY PRO TOBOGÁN (JEJICH DIMENZE A UMÍSTĚNÍ) BUDOU UPŘESNĚNY PO VÝBĚRU TYPU TOBOGÁNU

VYTYČOVACÍ BODY

*BOD **1** (osa sloupu)*	*x 697873.6555*	*y 1038433.0368*
*BOD **2** (osa sloupu)*	*x 697835.9194*	*y 1038426.1033*
*BOD **3** (hrana terasy 1np)*	*x 697813.6119*	*y 1038455.4737*
*BOD **4** (osa sloupu)*	*x 697821.8161*	*y 1038468.6255*
*BOD **5** (osa sloupu)*	*x 697857.8835*	*y 1038480.5859*
*BOD **6** (žb zeď - stání pro kola)*	*x 697882.5802*	*y 1038451.9063*

REV

REVIZE	POPIS REVIZE	DATUM	POZNÁMKA

±0,000=185,40

Generální projektant
CODE, s.r.o. PARDUBICE
Computer Design
Pardubice, Na Vrtálně 84
IČO 492 86 960
tel. 466 053 111, fax 466 053 125

Zpracovatel části
CODE, s.r.o.
Computer Design
IČO 492 86 960

Studie
BfB studio
Ing. arch. A Buchta
Ing. arch. M. Majnek

PROJEKTANT	VYPRACOVAL	VYPRACOVAL	KONTROLOVAL	ČÍSLO ZAKÁZKY	2021/009/500
ING. PADYŠÁKOVÁ	ING.PADYŠÁKOVÁ		ING.MEDUNA	POČET FORMÁTŮ	18 A 4
				DATUM	12/2021
INVESTOR	MĚSTO NYMBURK			MĚŘÍTKO	1:100

BAZÉN NYMBURK
SO 01 - BAZÉN

Jméno souboru: CODE

Stupeň dokumentace: **DPS**

ARCHITEKTONICKO - STAVEBNÍ ŘEŠENÍ

Č. KOPIE	ČÁST	Č. PŘÍLOHY
	D.1.1	1.102

ZÁKLADY