


čp.1616


čp.1615

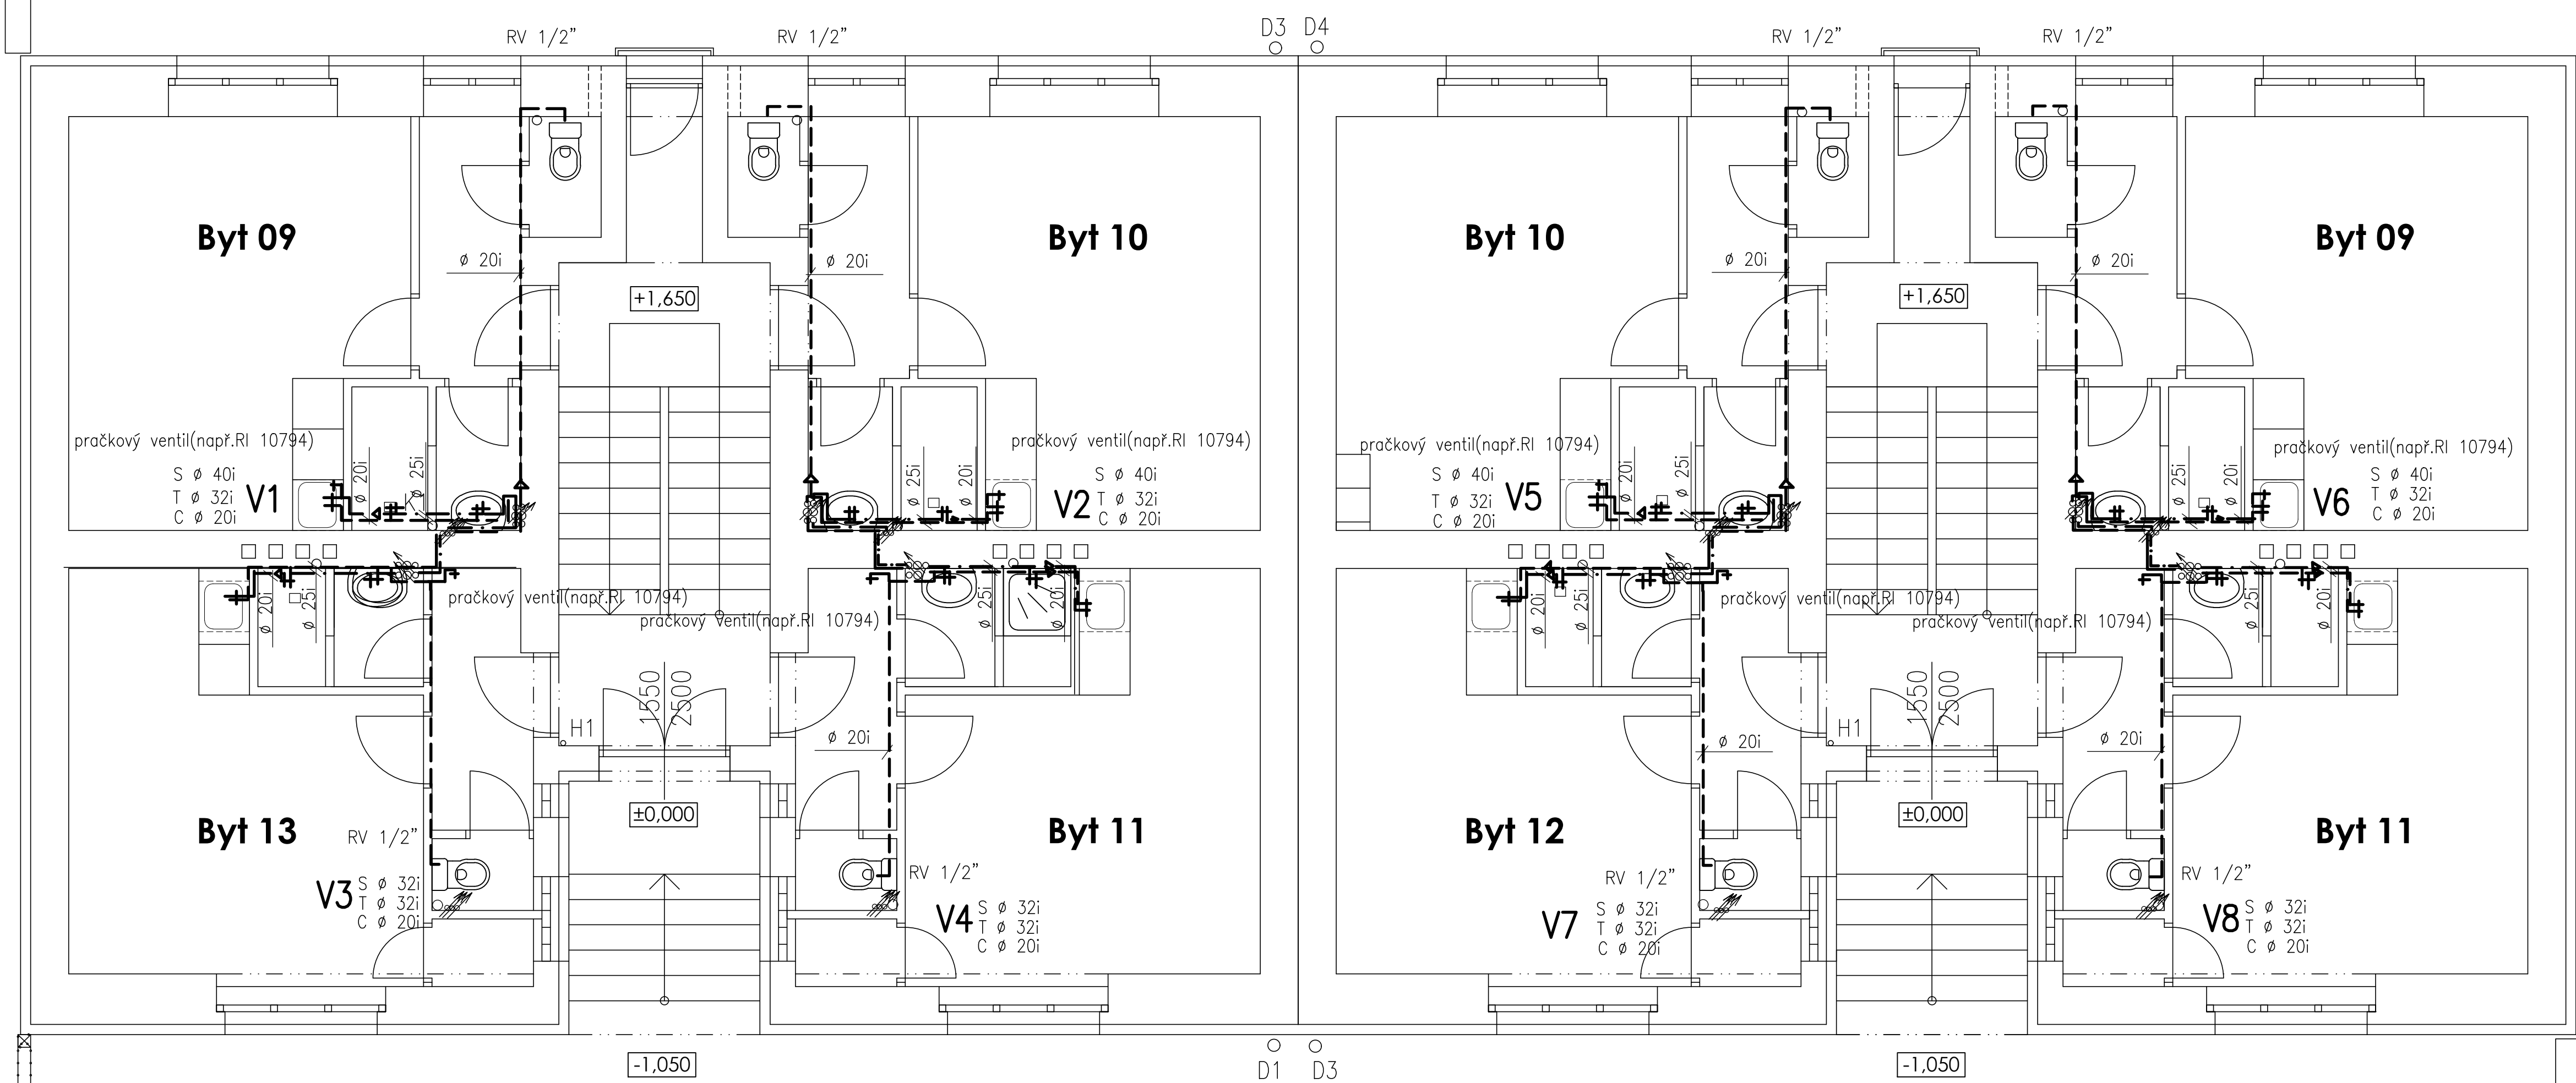

4 x podružná vodoměrná soustava v nice ve stěně
SV-R910-3/4", bytový vodoměr",R250DS-3/4"
TV-R910-3/4", bytový vodoměr ",R250DS-3/4"

4 x podružná vodoměrná soustava v nice ve stěně
SV-R910-3/4", bytový vodoměr",R250DS-3/4"
TV-R910-3/4", bytový vodoměr ",R250DS-3/4"

- Umývadlo– stoj.baterie s otoč.ramínkem např.POLAR LIFE PL-L15
- dřez– stojánková dřezová baterie např. POLAR LIFE PL-L05 2xRV1314-1/2"
- sprcha–sprchová nástěn.baterie sprch.komplet s mýdelníkem např.POLAR LIFE PL-L80B+SK505
- Potrubí vícevrstvé PP-RCT(např. FIBER BALAST PLUS)

AKCE: VÝMĚNA ROZVODŮ ZTI, čp.1615 a 1616 Purkyňova ul., 288 02 Nymburk		PROJEKTOVÝ STUPEŇ: DZS	
INVESTOR: Město Nymburk Náměstí Přemyslovců 163, Nymburk IČ: 00239 500 DIČ: CZ00239 500 telefon: 325 501 111 e-mail: mail@meu-nbk.cz	PROJEKTANT: UBIQUIST  UBIQUIST vs Jarmirova 67 128 00 Praha 2 - Nusle IČ: 27268463 TEL: 222 540 353 E-MAIL: ubiquist@ubiquist.cz	AUTORIZAČNÍ RAZÍTKO:	PAPÉR Č.:
		ZODP. PROJEKT.: Ing. David Rufer	
		VYPRACOVAL: Ing. Zuzana Soukalová	
DATUM: 11/2021	MĚŘITKO: 1:50	Č. ZAKÁZKY: 56/2021	FORMÁT: Bx A4
VÝKRES: ZI- VODOVOD-PŮDORYS 1.NP		ČÁST DOKUMENTACE: Technika prostředí staveb	VČ.: 6