


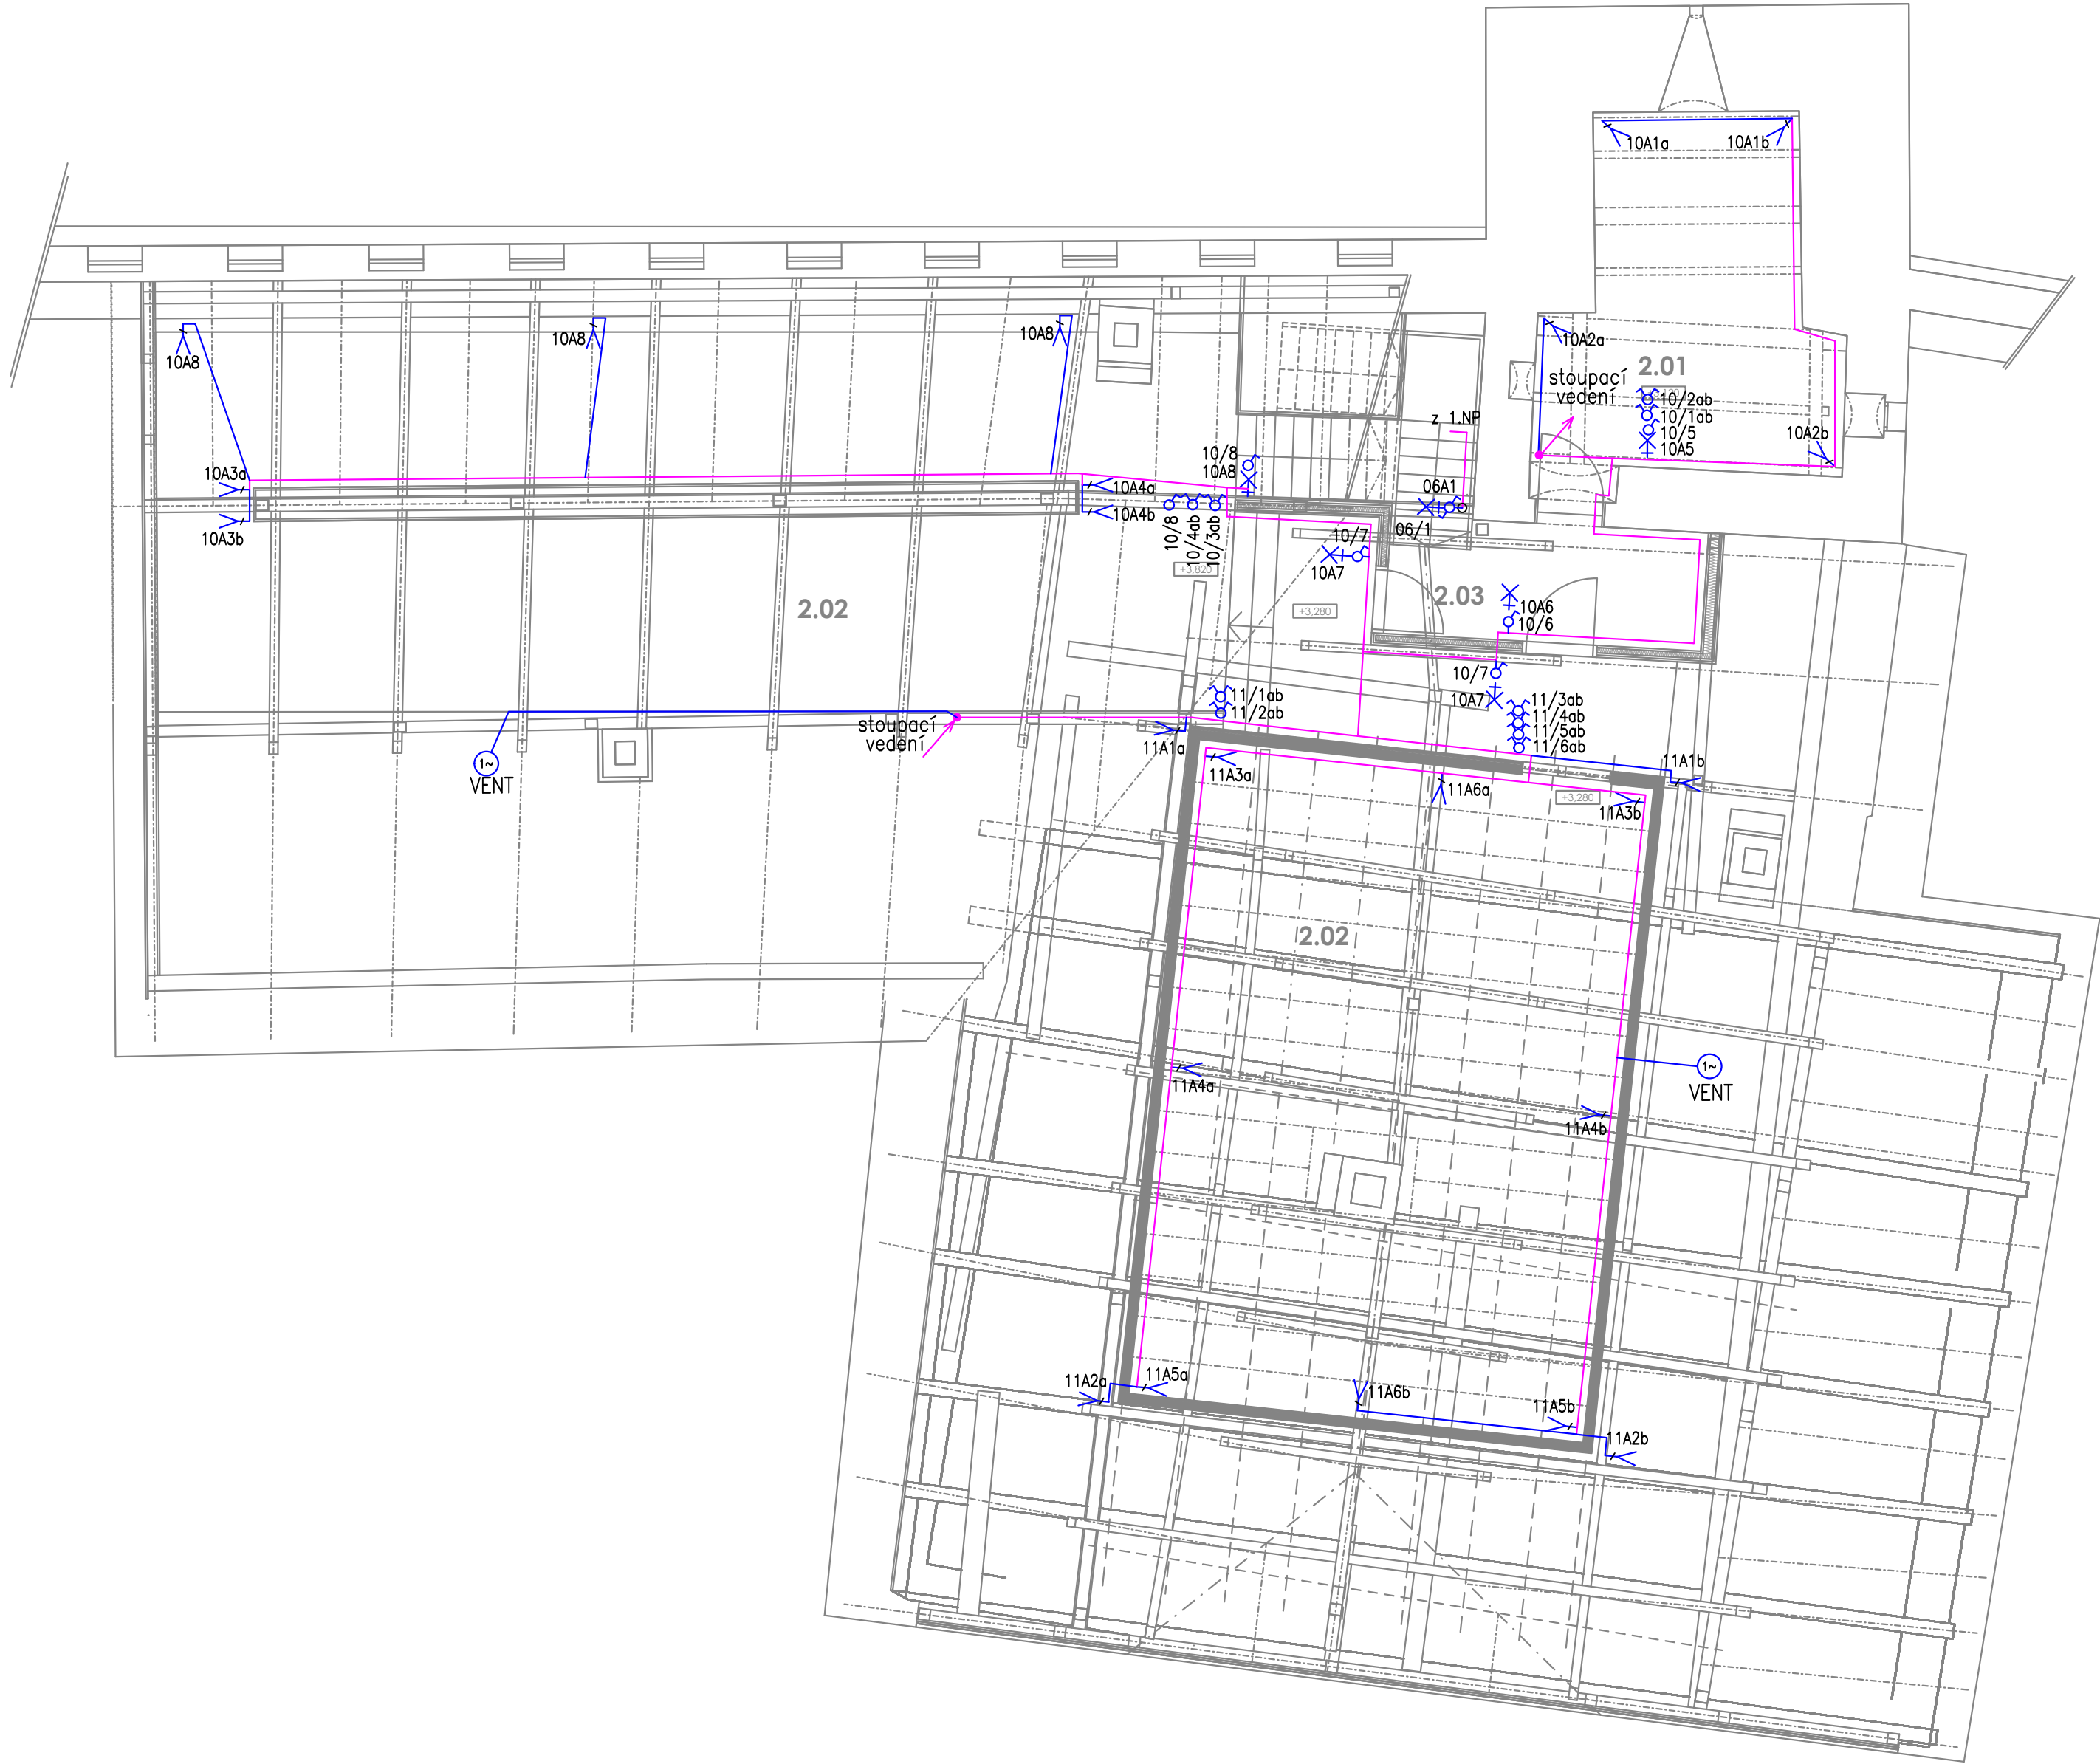


Tabulka místností 2.NP		
Č.	Název místnosti	Plocha (m2)
2.01	MÍSTNOST	16,73
2.02	VÝSTAVNÍ PROSTORY	145,33
2.03	CHODBA	6,35
		168,41 m²



NAPĚŤOVÁ SOUSTAVA: 3NPE ~50Hz,400/230V TN–C–S
OCHRANA PŘED ÚRAZEM ELEKTRICKÝM PROUDEM:
AUTOMATICKÝM ODPOJENÍM OD ZDROJE, POSPOJOVÁNÍM
A PROUDOVÝM CHRÁNIČEM DLE ČSN 33 2000–4–41 ed.3

STUPEŇDOKUMENTACE PRO PROVÁDĚNÍ STAVBY			
NÁZEV AKCE Revitalizace Starého děkanství, Nymburk			
ČÁST DOKUMENTACE D.1.4.5) Zařízení silnoproudé elektrotechniky			
STAVEBNÍK  Město Nymburk Náměstí Přemyslovců 163 288 02 Nymburk IČ 00239500		HIP Ing. Pavel Veverka PROJEKTANT  FAPAL s.r.o. Stará Mostecká 250/2 412 01 Litoměřice IČ 06083927	
LOKALITA p.č. st. 51/1, 46, 3473, 3475, 29, Nymburk	ČÍSLO ZAKÁZKY 012-2021	VYPRACOVAL  ZAPNUTO Poiní 74/23, 405 02 Děčín XXII – Václavov 773 918 902, pavel.bohunek@gmail.com	
DATUM 03/2022	MÉRITKO 1:75	ČÍSLO PŘÍLOHY D.1.4.5	ČÍSLO VÝKRESU D.1.4.5.3.10
NÁZEV VÝKRESU SVĚTELNÉ ROZVODY - 2.NP OBJEKT: S001 – Staré děkanství vč. věže Kaplanka		PARÉ	