


2.NP

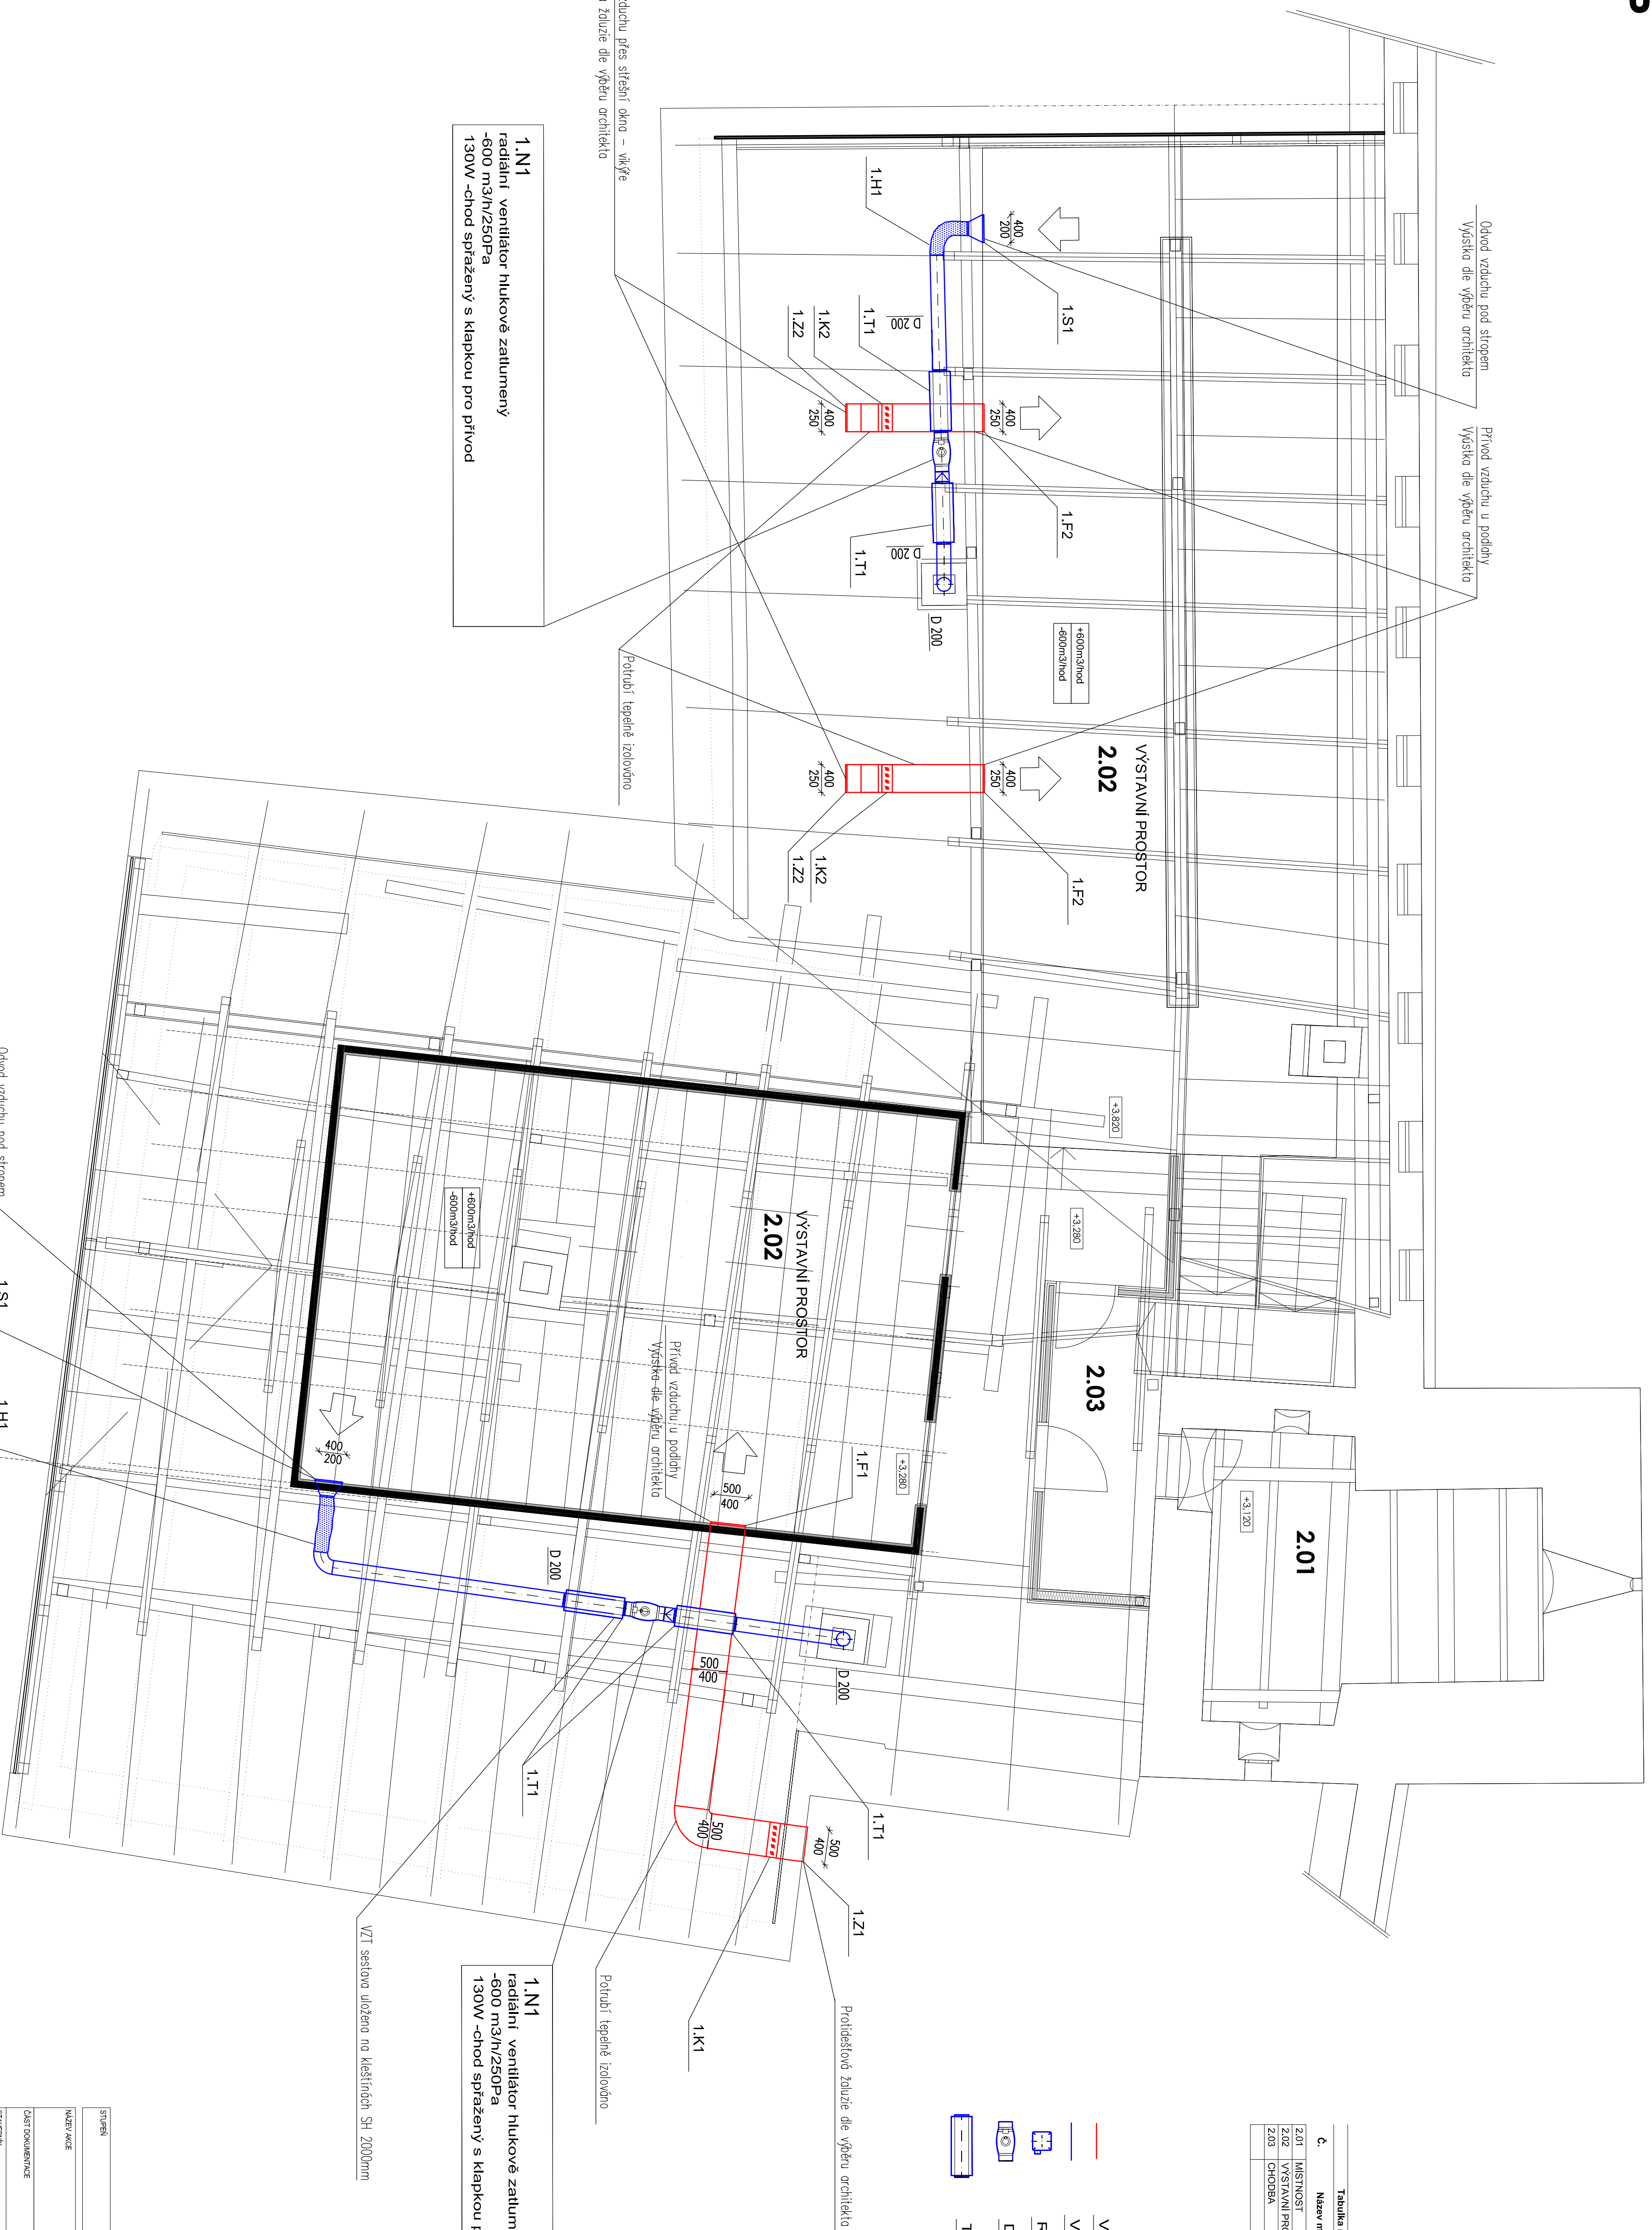

Tabulka místnost 2.NP		
Č.	Název místnosti	Plocha (m2)
2.01	MÍSTNOST	16,72
2.02	VYSTAVNÍ PROSTORY	145,33
2.03	CHODBA	6,33
		168,41 m


VZT POTRUBÍ PŘÍVOD

VZT POTRUBÍ ODTAĤ

RADIÁLNI VENTILÁTOR

DIAGONÁLNI VENTILÁTOR

TLUMIČ HLUKU

STRANA		DOKUMENTACE		D.1.4.7 - Vzdělávací centra	
NÁZEV AKCE		Revitalizace Stareho cmentřvř, Nymburk			
ZÁSTĚ DOKUMENTACE					
STAVBA/UK	Město Nymburk Národní Revoluční 183 288 02 Nymburk IC 00295900	HP	PROJEKTANT	Ing. Pavel Vojtěcha	
LOKALITA	p.č. st. 51/1, 46, 34/3, 34/5, 24 Nymburk	OBJ. O ZAKÁZKY	 Projektová a stavební kancelář		Svatá Kateřina 1 412 01 Láněšolec IC 06838327
ČÍSLO AKCE	0320222	DEFINOV	VERZOVÁNÍ	Ing. Jiřř Kůrka 7389998307 Ladovská 1618/3 412 00 Praha 3	
NÁZEV VÝKRESU	PŮDORYS	OBJ. O VÝKRESU	ČÍSLO VÝKRESU	PANE	

