


PŘÍZEMÍ

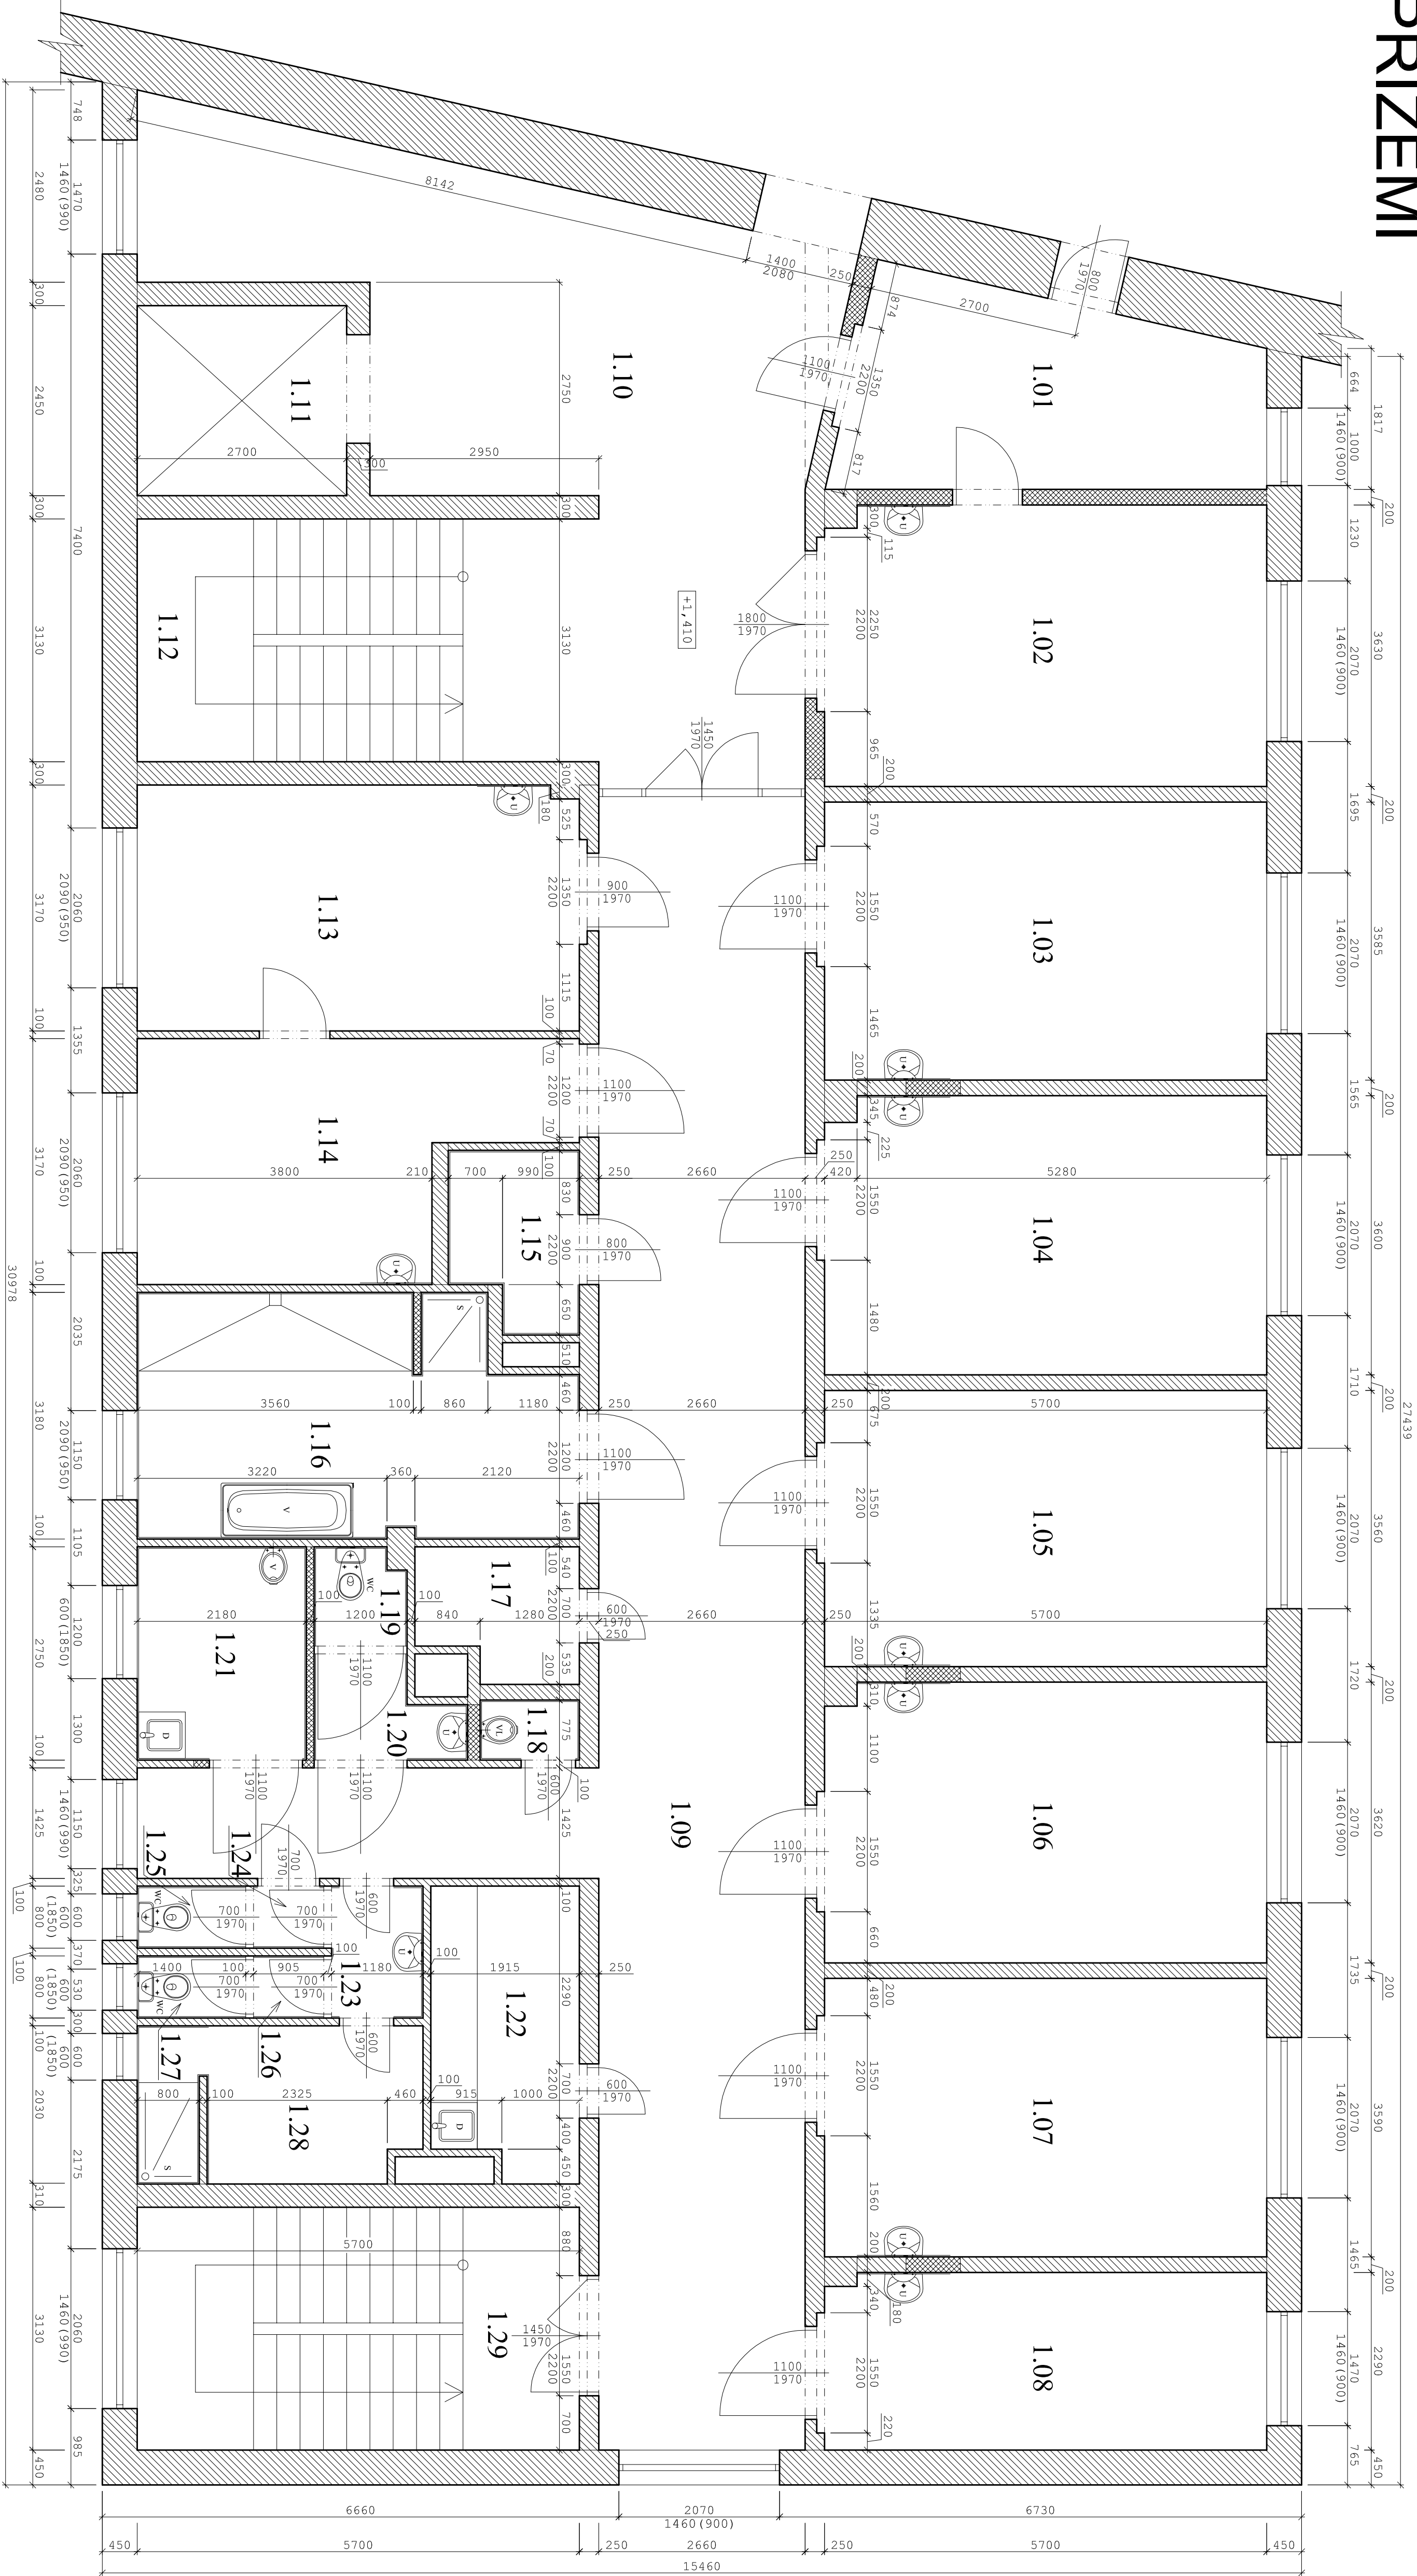


TABULKA MÍSTNOSTÍ :

Č.M.	NÁZEV MÍSTNOSTI	POVRCHOVÁ ÚPRAVA	
		STĚNY	STŘOP
1.01	SKLAD	Keramická dlažba	Maltba
1.02	VÝŠETŘOVNA	Ker. obklad z dřevem	Maltba
1.03	POKOJ	Ker. obklad z umyvadlem	Maltba
1.04	POKOJ	Ker. obklad z umyvadlem	Maltba
1.05	POKOJ	Ker. obklad z umyvadlem	Maltba
1.06	POKOJ	Ker. obklad z umyvadlem	Maltba
1.07	POKOJ	Ker. obklad z umyvadlem	Maltba
1.08	POKOJ	Ker. obklad z umyvadlem	Maltba
1.09	CHODBA	Maltba vory sadla	Maltba
1.10	CHODBA	Maltba vory sadla	Maltba
1.11	VÝTAHOVÁ ŠACHTA		Maltba
1.12	SCHODIŠTĚ	Maltba vory sadla	Maltba
1.13	SESTERNA	Maltba vory sadla	Maltba
1.14	SESTERNA	Ker. obklad z umyvadlem	Maltba
1.15	WC	Maltba vory sadla	Maltba
1.16	KOUPELNA	Maltba vory sadla	Maltba
1.17	SKLAD PRÁDLA	Keramičský obklad v. 2,0 m	Maltba
1.18	ÚKLIDOVÁ MÍSTNOST	Keramičský obklad v. 2,0 m	Maltba
1.19	WC	Maltba vory sadla	Maltba
1.20	UMYVÁRNA	Keramičský obklad v. 2,0 m	Maltba
1.21	SKLAD PRÁDLA	Keramičský obklad v. 2,0 m	Maltba
1.22	KUCHYŇ	Ker. obklad z dřevem	Maltba
1.23	UMYVÁRNA	Keramičský obklad v. 2,0 m	Maltba
1.24	UMYVÁRNA	Keramičský obklad v. 2,0 m	Maltba
1.25	WC	Maltba vory sadla	Maltba
1.26	CHODBIČKA	Keramičský obklad v. 2,0 m	Maltba
1.27	WC	Keramičský obklad v. 2,0 m	Maltba
1.28	SPRCHA	Maltba vory sadla	Maltba
1.29	SCHODIŠTĚ	Maltba vory sadla	Maltba

LEGENDA :

- Stavající zdvo
- Bourané konstrukce

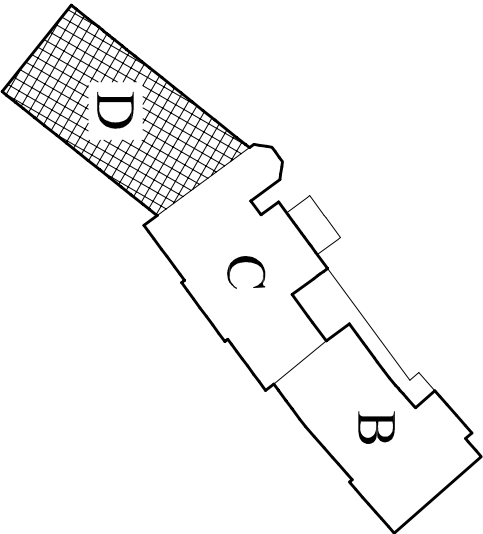

OPROJEVNÝ PROJEKTANT		PROJEKTANT	
ING. ZDENĚK KUBÁNEK		ONDŘEJ MUSIL	
INVESTOR		NEBOČNICE NYMBURK, BOLDIS, AVSKÁ 425/3, NYMBURK	
PÁVILION D		PROJEKCE STAVBY	
STAVEBNÍ ÚPRAVY NEBOČNICE NYMBURK		www.projekt-musil.cz	
ARCHITECTONICKÉ A STAVEBNÍ TECHNICKÉ ŘEŠENÍ		tel: 722 300 950	
PŮDORYS PŘÍZEMÍ - STÁVAJÍCÍ STAV		FORMÁT A1	
		DATUM Leden 2014	
		STUPEŇ DVZ	
		C. ZÁKLADY 18/2013	
		MĚŘITNO 1:50	
		ČÍSLO PRJ.01	