


II. PATRO

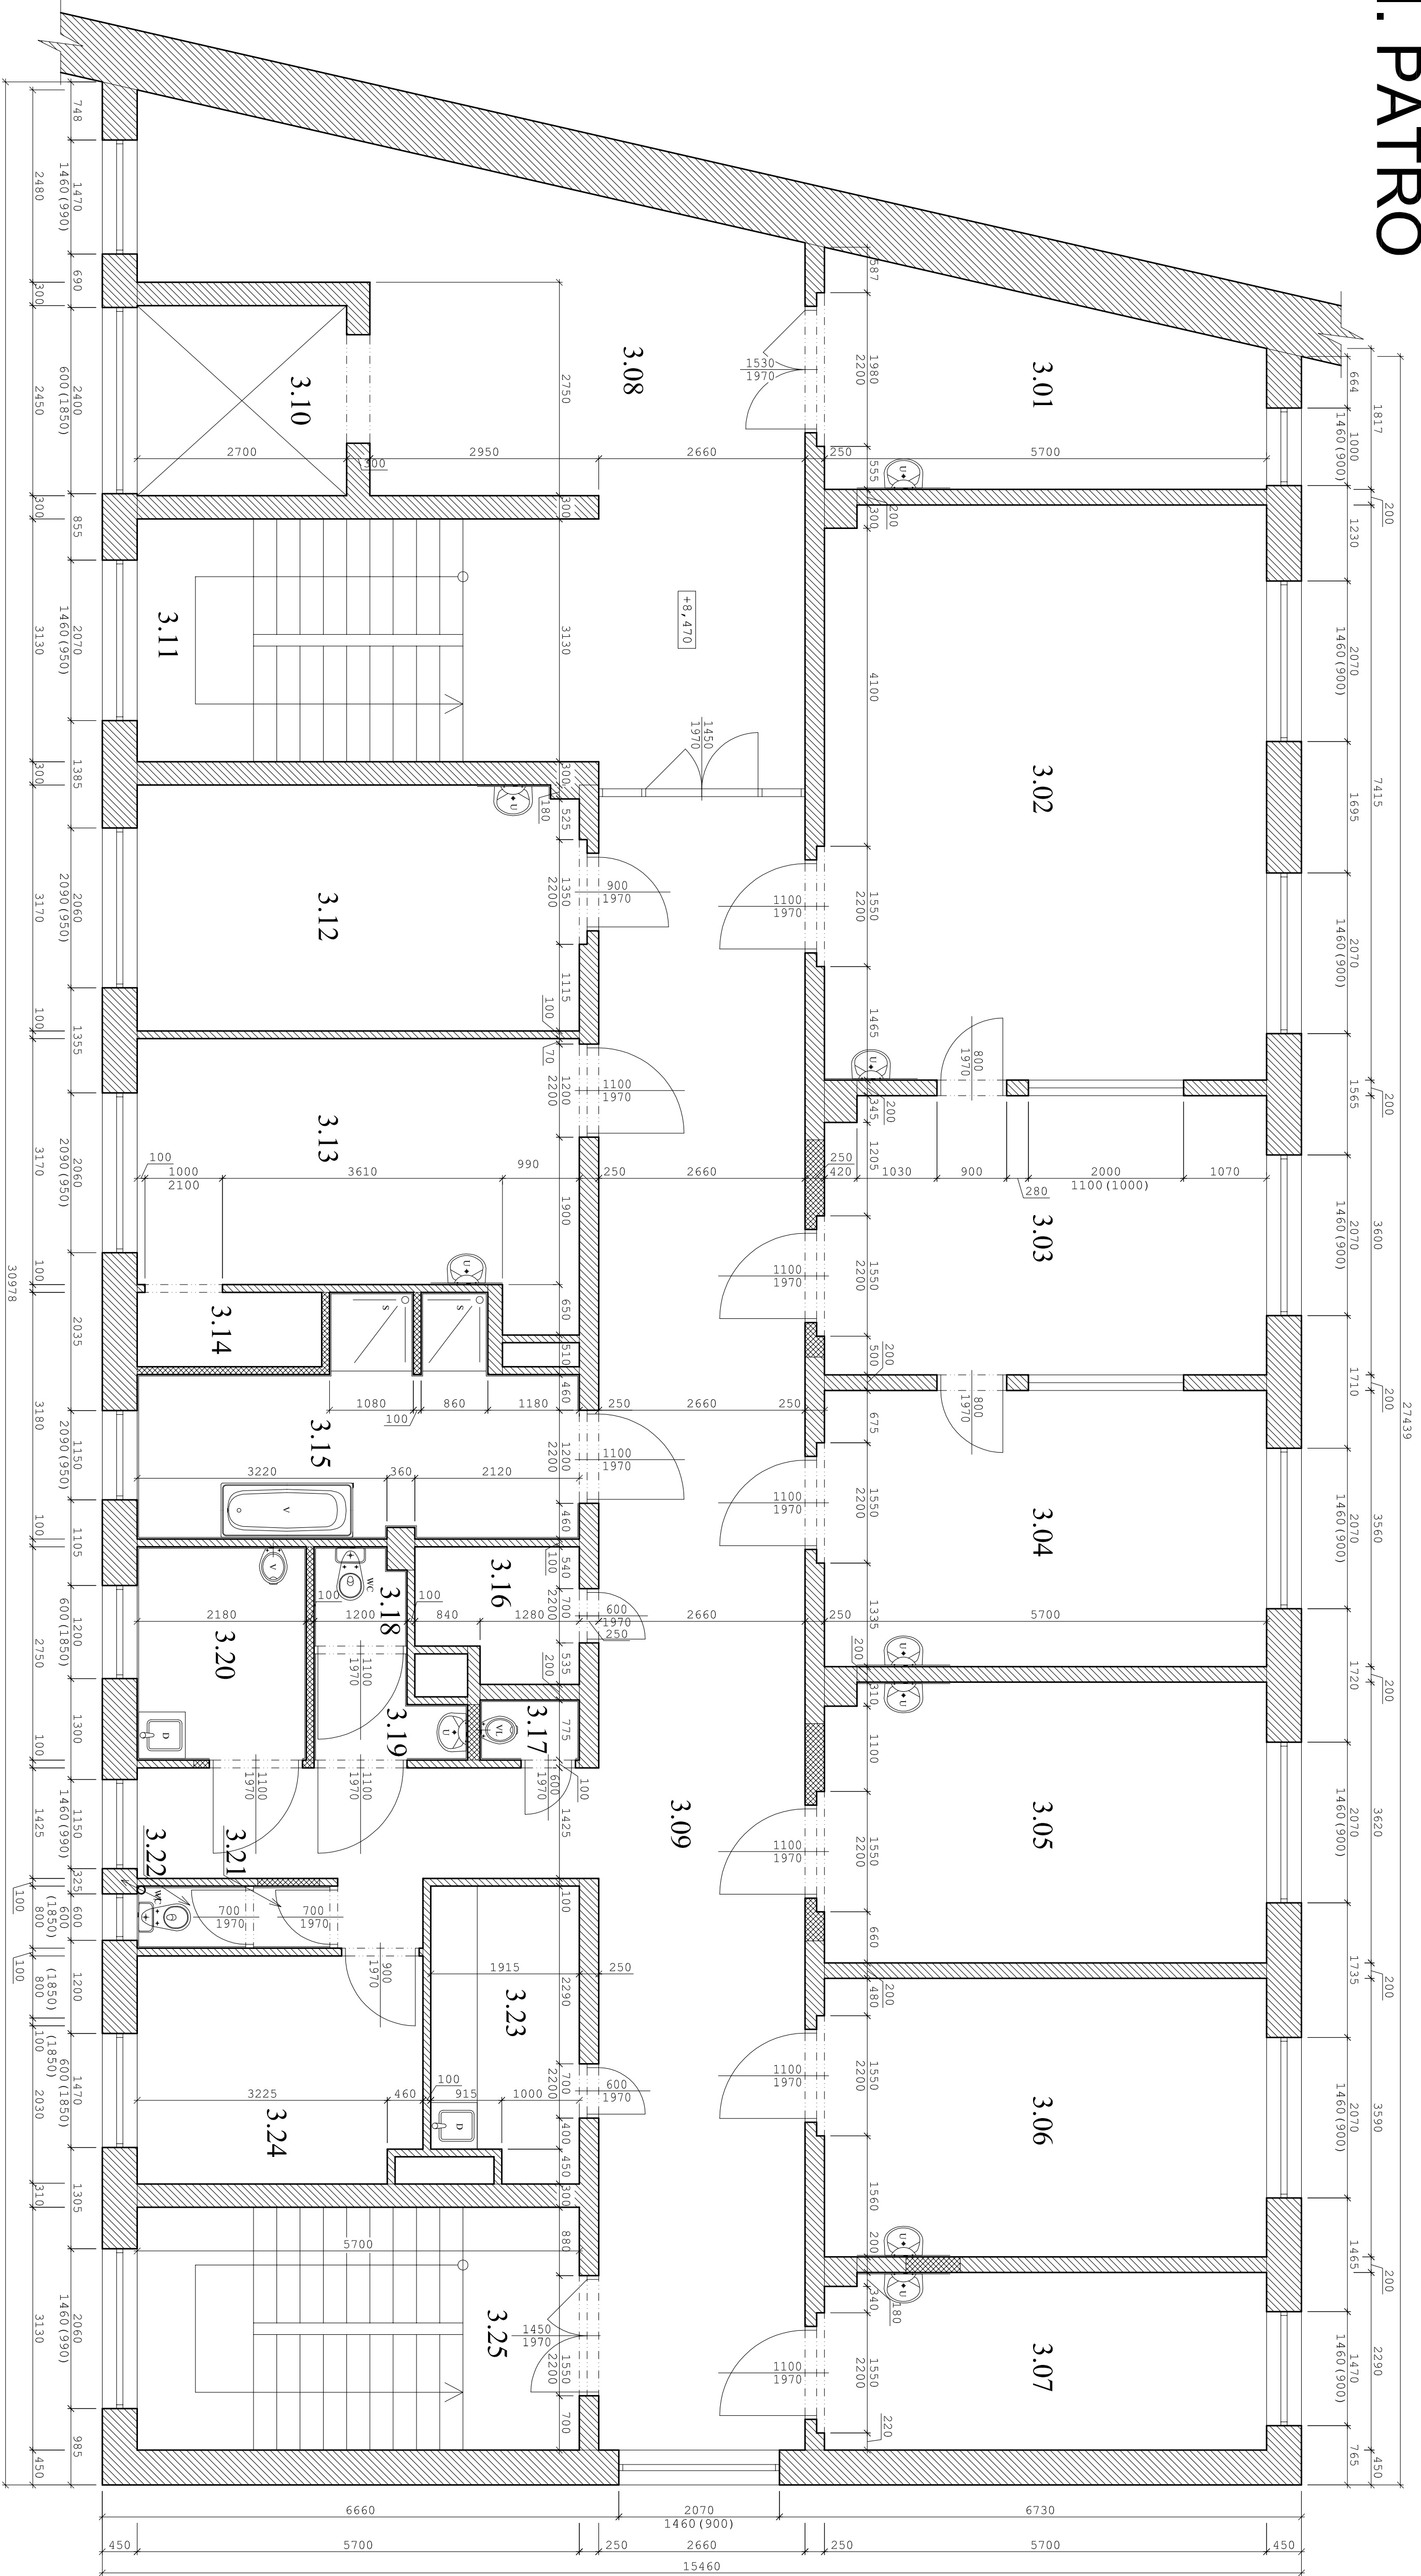


TABULKA MÍSTNOSTÍ :

Č.M.	NÁZEV MÍSTNOSTI	POVRCHOVÁ ÚPRAVA	
		STĚNY	STROP
3.01	SESTERNA	PVC	Mdlha
3.02	POKOJ	14,08 Ker. obklad za umyvadlem	Mdlha
3.03	POKOJ	42,14 Ker. obklad za umyvadlem	Mdlha
3.04	POKOJ	20,38 PVC	Mdlha
3.05	POKOJ	20,29 PVC	Mdlha
3.06	POKOJ	20,50 PVC	Mdlha
3.07	POKOJ LÉKÁŘ	20,46 PVC	Mdlha
3.08	CHODBA	12,98 PVC	Mdlha
3.09	CHODBA	38,35 PVC	Mdlha
3.10	VÝTAHOVÁ ŠACHTA	68,17 PVC	Mdlha
3.11	SCHODIŠTĚ	18,62 PVC	Mdlha
3.12	SKLAD	18,00 PVC	Mdlha
3.13	SKLAD	18,72 PVC	Mdlha
3.14	SKLAD	2,28 PVC	Mdlha
3.15	KOUPELNA	14,09 PVC	Mdlha
3.16	SKLAD PRÁDLA	3,55 PVC	Mdlha
3.17	ÚKLIDOVÁ MÍSTNOST	0,99 PVC	Mdlha
3.18	WC	1,46 PVC	Mdlha
3.19	UMÝVÁRNA	2,20 PVC	Mdlha
3.20	SKLAD PRÁDLA	6,00 PVC	Mdlha
3.21	CHODBIČKA	0,79 PVC	Mdlha
3.22	WC	1,12 PVC	Mdlha
3.23	KUCHYŇ	6,94 PVC	Mdlha
3.24	DENNÍ MÍST. SESTRY	10,63 PVC	Mdlha
3.25	SCHODIŠTĚ	17,84 PVC	Mdlha

LEGENDA :

- Stavací zdivo
- Bourané konstrukce

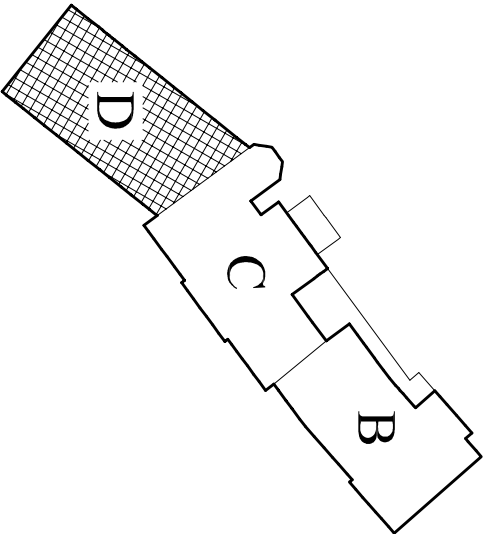

OPROJEVNÝ PROJEKTANT		PROJEKTANT	
ING. ZDENĚK KUBÁNEK		ONDŘEJ MUSIL	
INVESTOR		NEMOČNICE NYMBURK, BOLLES, AVŠK 4253, NYMBURK	
PÁVILION D		PROJEKCE STAVBY	
STAVEBNÍ ÚPRAVY NEMOČNICE NYMBURK		www.projekt-musil.cz	
ARCHITECTONICKÉ A STAVEBNÍ TECHNICKÉ ŘEŠENÍ		tel. 722 300 980	
PŮDORYS II. PATRO - STÁVAJÍCÍ STAV		FORMÁT A 1	
		DATUM LEDEN 2014	
		STUŽEN DVZ	
		Č. ZAKÁZKY 182013	
		MĚŘITNO 1:50	
		Č. VÝKRESU FO.05	