


TYPICKÝ ŘEZ VODOVODNÍ STOUPAČKOU

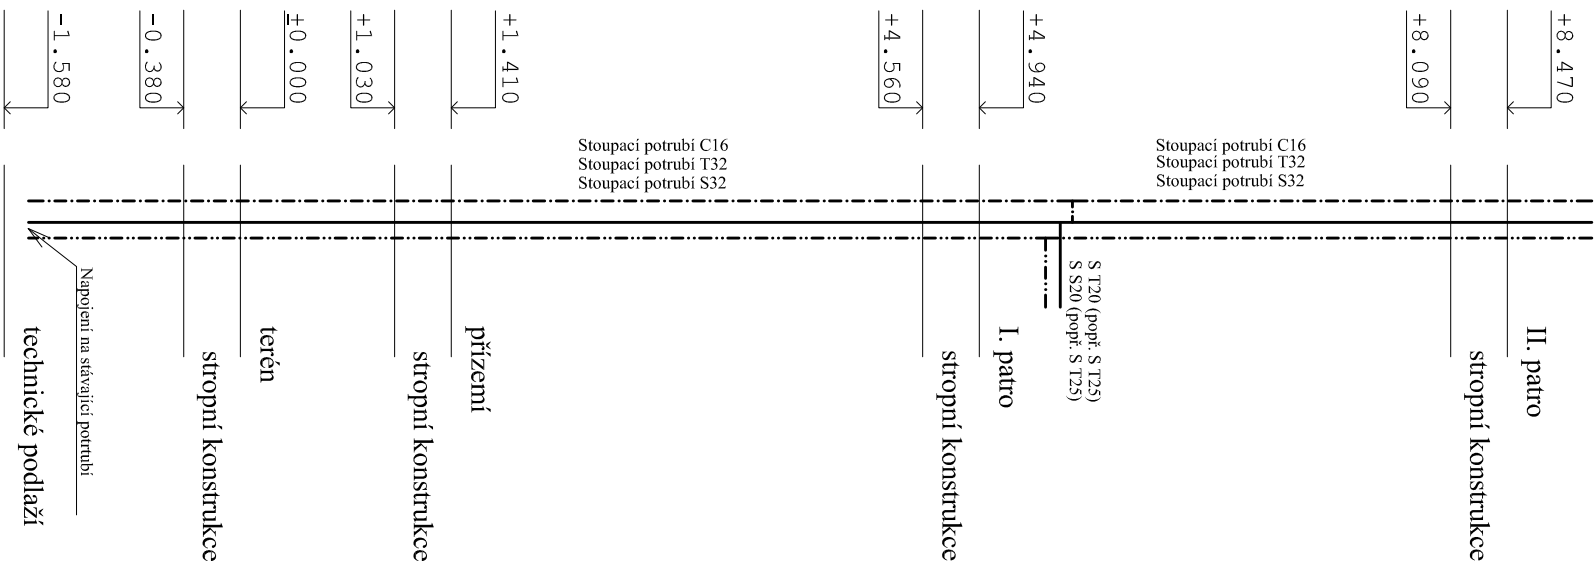




OPROVOVNĚNÝ PROJEKTANT		PROJEKTANT	PROJEKCE STAVEB	
ING. ZDENĚK KUBÁNEK		ONDŘEJ MUSIL	www.projekty-musil.cz	
INVESTOR		NEMOUČNICE NYMBURK, BOLESLAVSKÁ 425/3, NYMBURK	tel: 722 390 950	
PAVILION D		FORMÁT	A 1	
STAVEBNÍ ÚPRAVY NEMOUCNICE NYMBURK		DATUM	LEDEN 2014	
TECHNICKÁ PROSTŘEDÍ STAVĚB		STUŽEN	DVZ	
PŮDORYS I. PATRO - VODOVOD		C. ZAKÁZKY	192013	
		MĚŘÍTKO	1:50	
		ČÍSLO KRESBY	RD.06	