

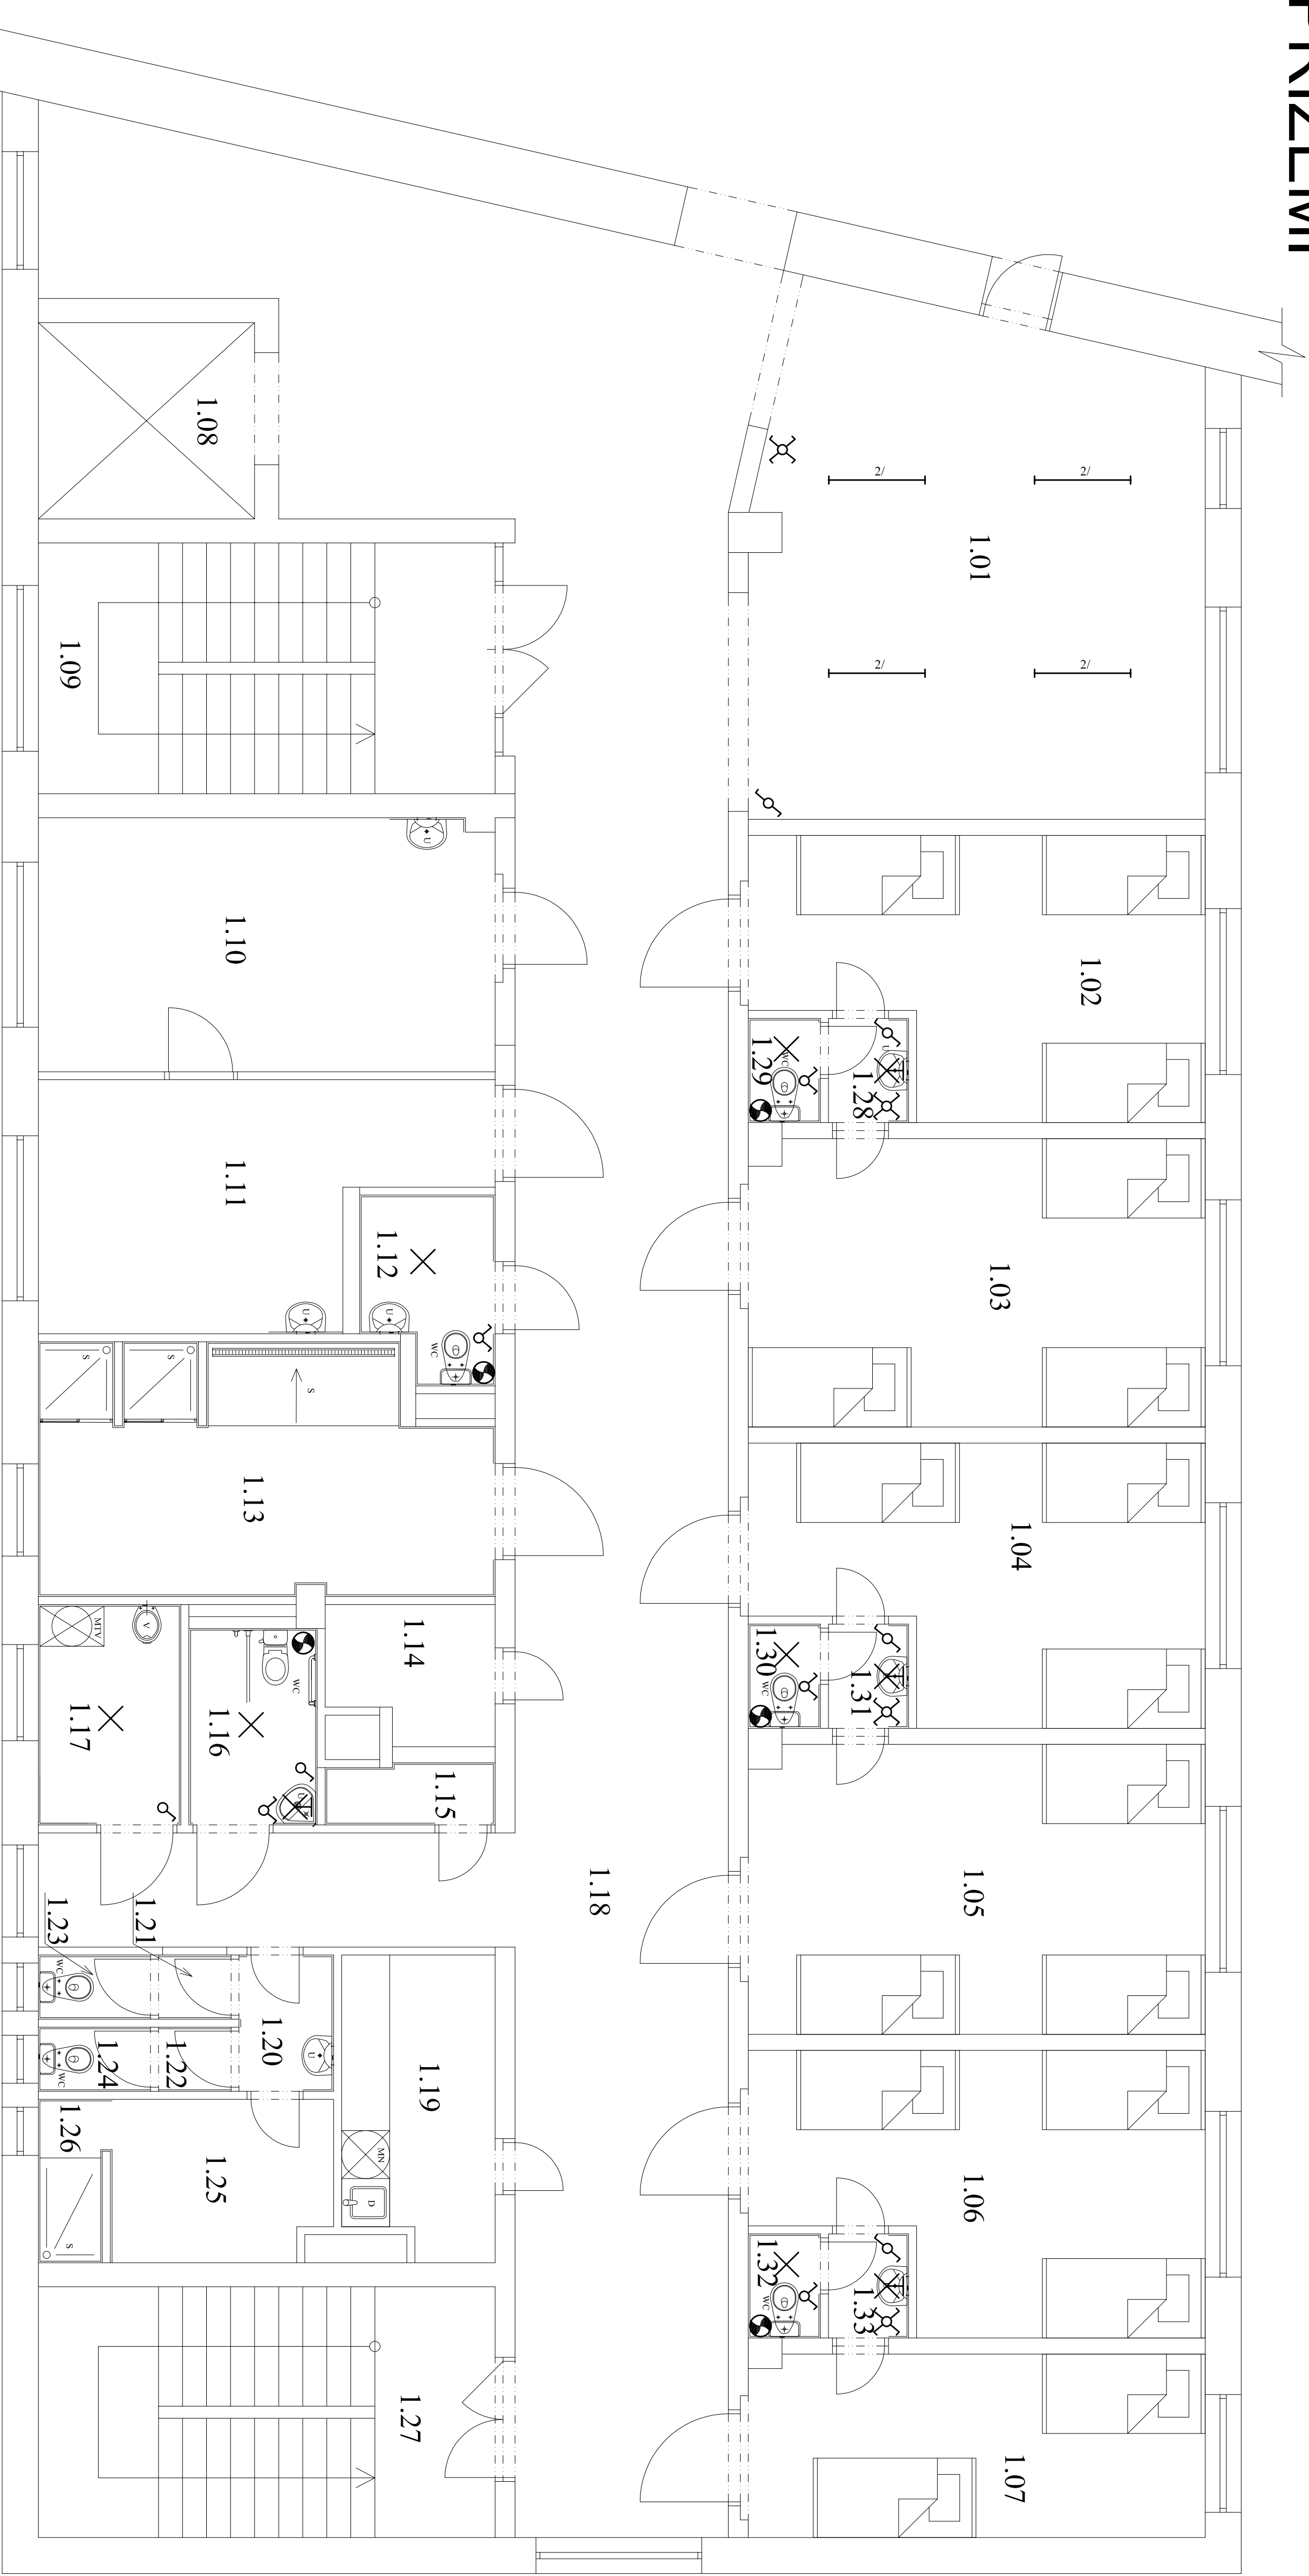


PŘÍZEMÍ

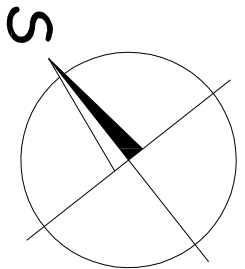

- 1) Osvětlení nad ližkami, horní strana ve výšce 1,7 m, rozměr rampy 1500x123 mm
2) Zářítková svítidla 1x18W - ližkové, 1x36W - nepřímé
3) Nepřímé osvětlení spínáno od dveří, ližkové osvětlení spínáno tlačovým spínačem
4) Zásuvky 230V/16A, bezpečnostní pro zdraví přístroje, liště barva pro všeobecné použití

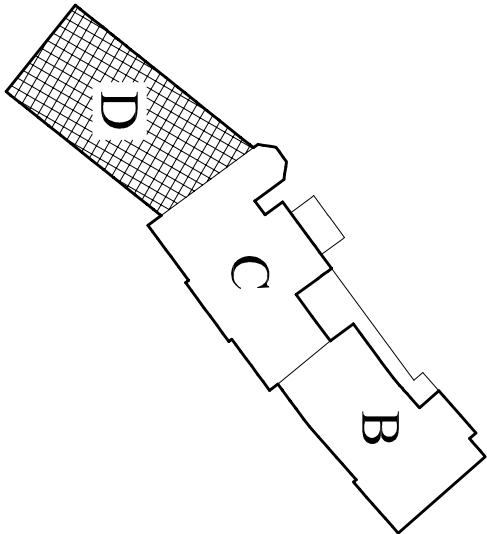

LEGENDA:

- ⌘ Spínací 1 pol. (250V/10A), kompletní
⌘ Spínací sériový (250V/10A), kompletní
⌘ Přep. třízový jednofázový (250V/10A), kompletní
⌘ Přep. třífázový (250V/10A), kompletní

- 2/ Zářítka přisazena 230V, 2x58W, el. předtlačník, píseň bývá (typu IP20, IP40)
1/ Zářítka pod kuchyňskou linkou 230V, 1x8W
Lížková rampa se zástrčkou
2/N Svítidlo vlnobové 230V, spínáno samostatně
Ventilátor 230V s drábkem
Svítidlo rozsvět 230V, 11W/30cd
Svítidlo žárovkové smpn
Svítidlo žárovkové nástenné
Damenová zástrčka
Damenová zástrčka

Damenová zástrčka

POZNÁMKY:

- 1) Před elektro montáží poslouží provést důkladné vyšetření stávajících elektrických rozvodů
2) Stavba je el. rozvod po úpravě a dle možnosti začlenění do nových navedených elektrických rozvodů
3) Provedení elektroinstalací firma musí provést prováděcí projekt

OPROVOZENÝ PROJEKTANT		PROJEKTANT	PROJEKCE STAVEB	
ING. ZDENĚK KUBÁNEK		ONDŘEJ MUSIL	www.projekty-mal.cz	
INVESTOR		NEMOONICE NYMBURK, BOLSĚJANSKÁ 425/3, NYMBURK	tel: 722 300 950	
PÁVILION D		FORMÁT	A 1	
STAVEBNÍ ÚPRAVY NEMOONICE NYMBURK		DATUM	LEDEN 2014	
TECHNICKÁ PROSTŘEDÍ STAVĚB		STUPEŇ	DVZ	
PŮDORYS PŘÍZEMÍ - ELEKTROINSTALACE		Č. ZÁKÁZKY	192013	
		MĚŘÍTKO	1:50	
		Č. VÝKRESU	PŘI.008	