


STŘECHA - NÁVRH 1:50

ETAPA I.

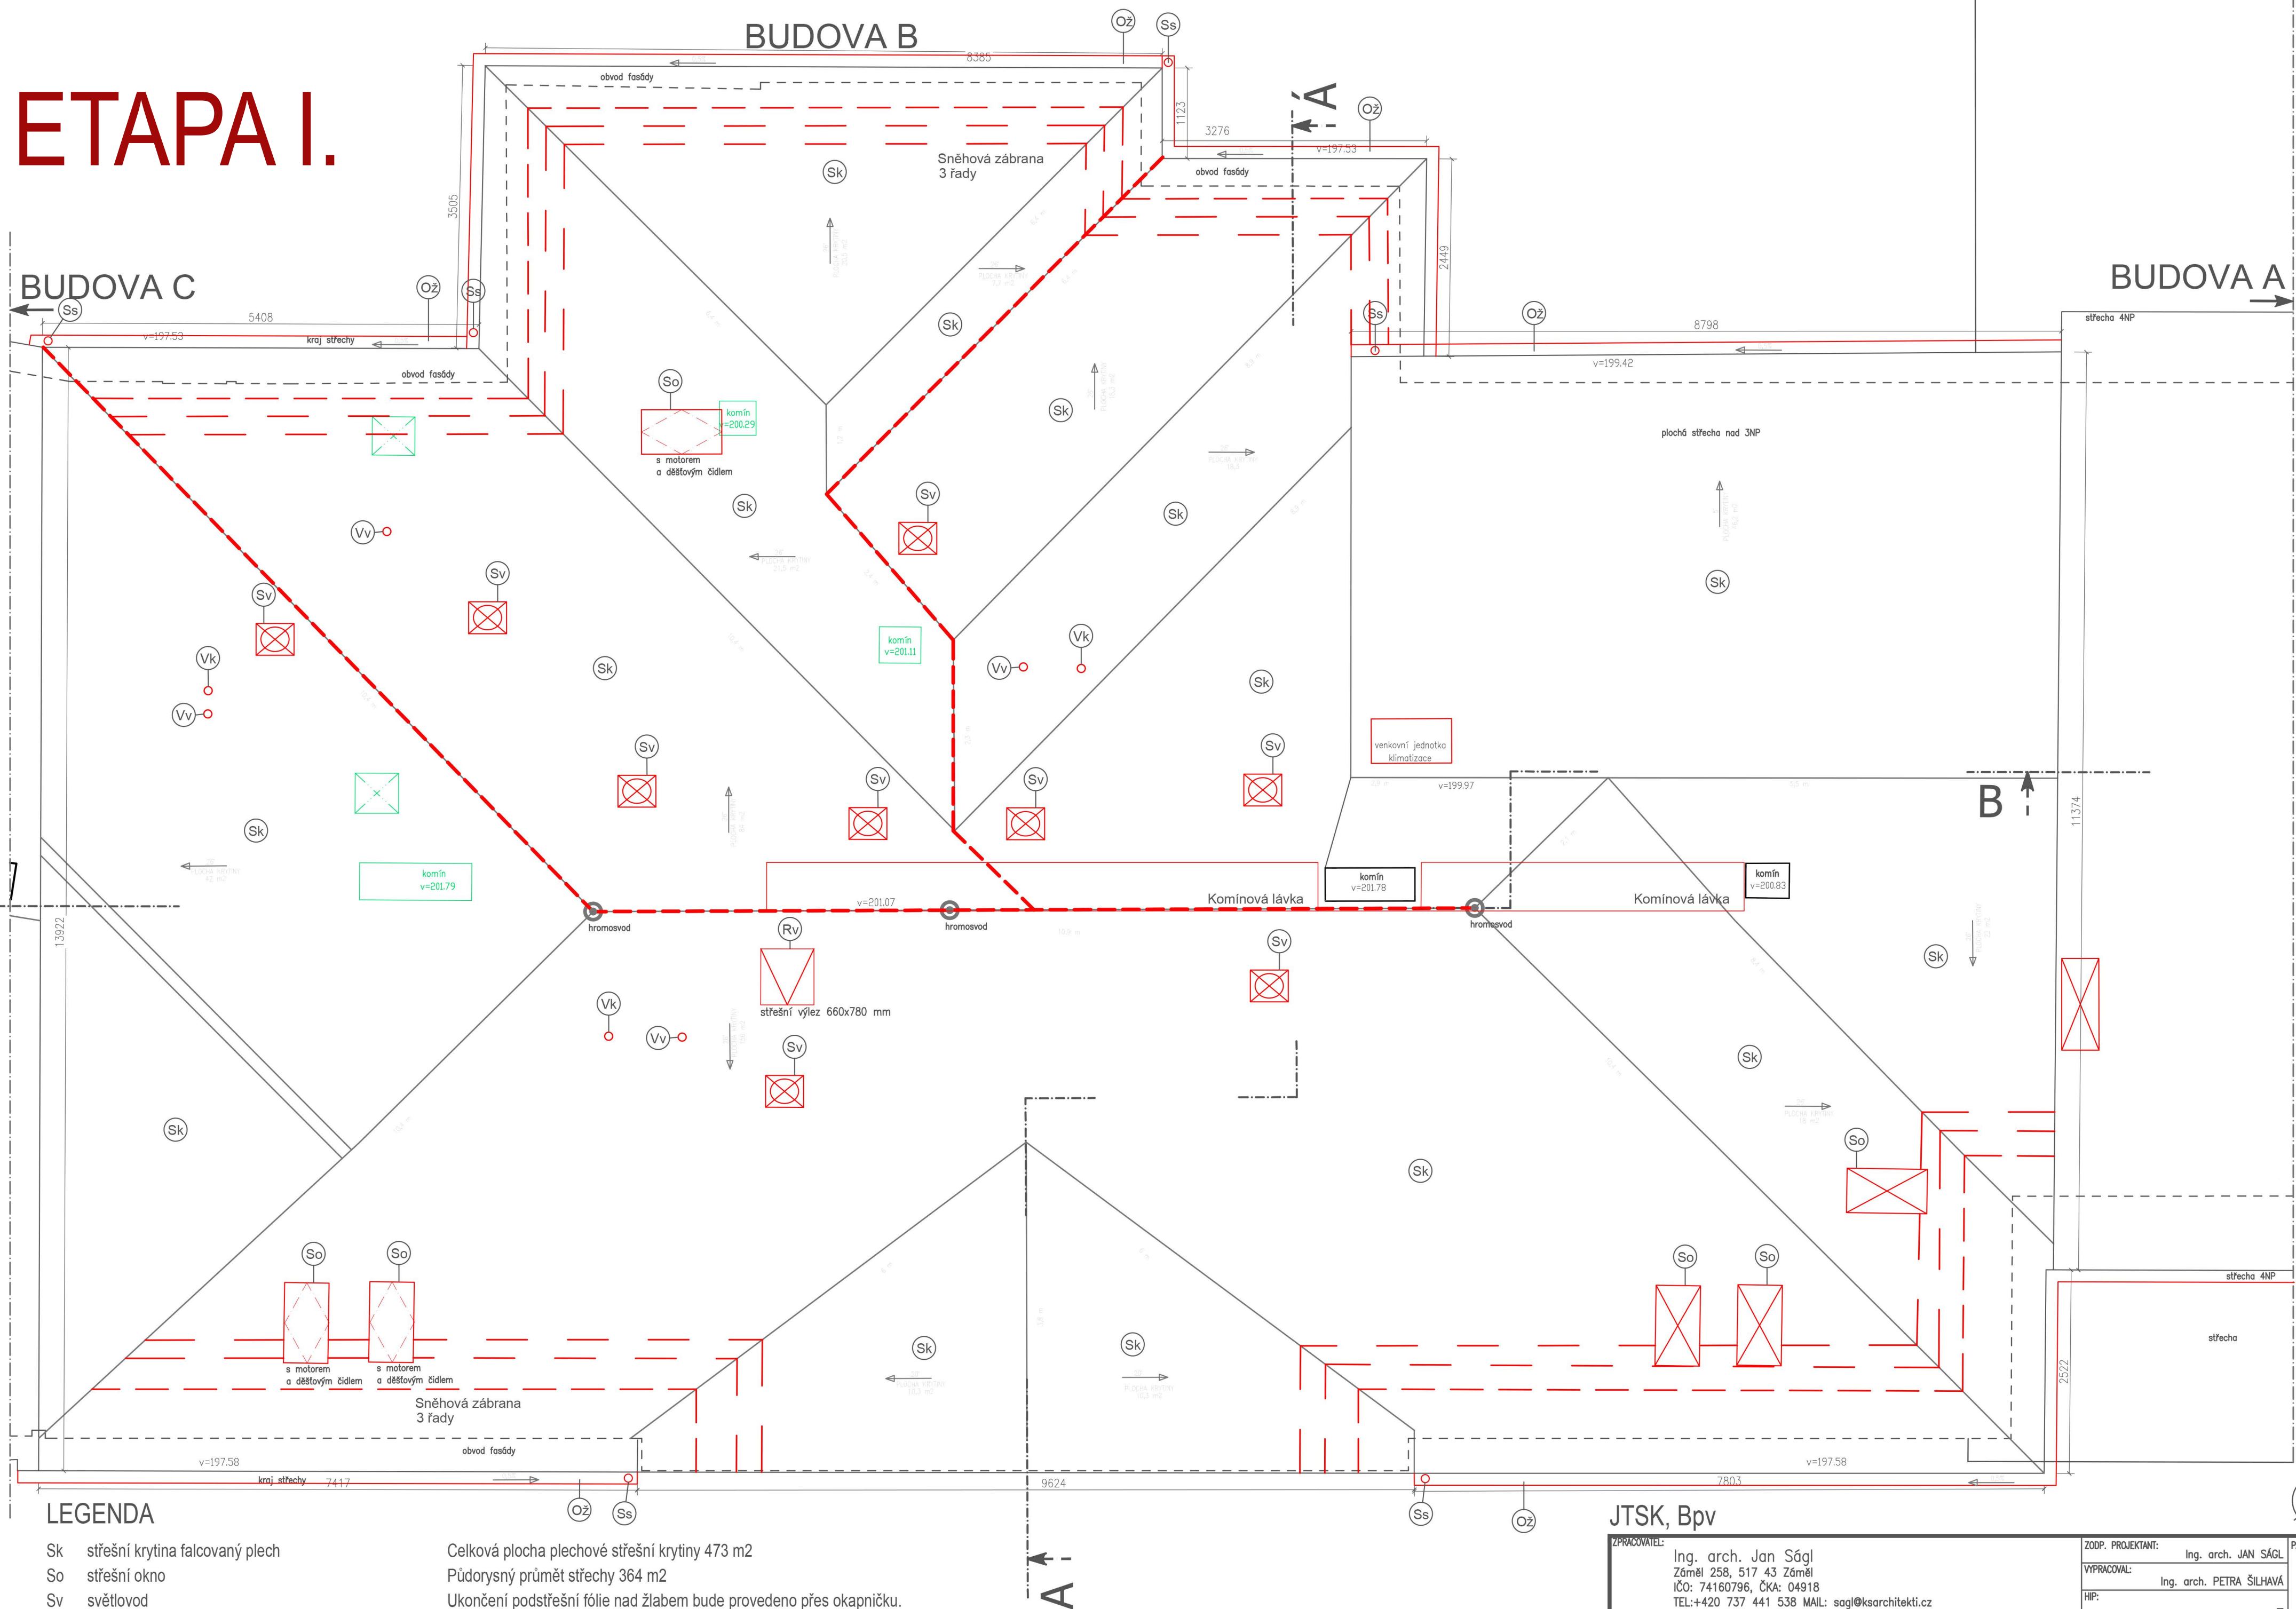

LEGENDA

- Sk střešní krytina falcovaný plech
So střešní okno
Sv světlodod
Vk větrací hlavice kanalizace
Vv větrací hlavice nuceného větrání
Rv revizní střešní výlez 600/600 mm
OŽ okapní žlab
Ss střešní svod

Celková plocha plechové střešní krytiny 473 m²
Půdorysný průmět střechy 364 m²
Ukončení podstřešní fólie nad žlabem bude provedeno přes okapničku.

- BOURANÉ KONSTRUKCE
NOVÉ KONSTRUKCE

JTSK, Bpv

ZPRACOVATEL:	Ing. arch. Jan SágI Záměl 258, 517 43 Záměl IČO: 74160796, ČKA: 04918 TEL: +420 737 441 538 MAIL: sagI@ksarchitekti.cz	ZOUP. PROJEKTANT:	Ing. arch. JAN SÁGL	PÁŘÍ:	
INVESTOR:	Město Nymburk, Náměstí přemyslovců 163/20, 288 02 Nymburk 2	VYPRACOVAL:	Ing. arch. PETRA ŠILHAVÁ	HIP:	-
AKCE:	POKOJE GYNEKOLOGICKO-PORODNICKÉHO ODDĚLENÍ PŮDNÍ VESTAVBA BUDOVY B V AREÁLU NEMOCNICE NYMBURK s.r.o. p. č. st. 320 K.Ú.: NYMBURK	PROFESE:	AS	STUPEŇ PD:	DSP
NÁZEV:	STŘECHA - NÁVRH	ČÍSLO ZAKÁZKY:	05/2023	Č. PŘÍLOHY:	9.1
		MĚŘÍTKO:	1:50		