


UPOZORNĚNÍ:

ZÁKRES PODZEMNÍH VEDENÍ JE POUZE INFORMATIVNÍ, PRO ZJIŠTĚNÍ PŘESNÉ POLOHY JE NUTNO POŽADAT JEJICH SPRÁVCE O VYTŘEZENÍ V TERÉNU.

ZÁKRES HRANIC KATASTRU NEMOVITOSTÍ A ZJEJEDNOUŠENÉ EVIDENCE JE POUZE INFORMATIVNÍ.



KLAD LISTŮ:

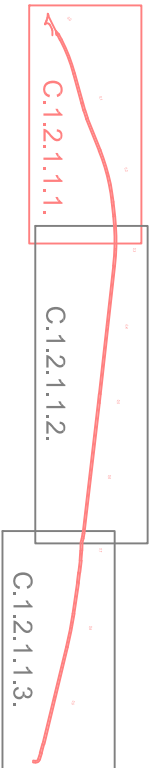

LEGENDA:


- VJEZD - KRYT ASFALTOBETON - ACO 8
- STEZKA - KRYT ASFALTOBETON - ACO 8
- OHUMISOVÁNÍ tl. 10 cm vč. oseř travou
- VAROVNÝ PÁS - reliéfní betonová dlažba
- OBRUBA ZAHRADNÍ 5/25/100 cm - přírodní
- OBRUBA ZAHRADNÍ 5/25/100 cm - přírodní (vodící linie)
- PŘÍČNÝ SKLON

Legenda:

- komunikace
- chodníky
- nezd.cesta
- zeleň, souv. porost
- plot drátěný
- vstup na pozemek
- terénní hrana
- terénní pata
- vpust
- šachta kanalizační
- šoupě vodovodní
- lampa
- dopravní značka
- hydrant podzemní
- křoviny
- šachta nerozlišená
- les listnatý
- travnatá plocha

LEGENDA SÍTÍ:

- VODOVOD STAVAJÍCÍ
- VODOVOD PŘÍPOJKA STAVAJÍCÍ
- SPĚLOVACÍ VEDENÍ STAVAJÍCÍ
- SPĚLOVACÍ VEDENÍ ZRUŠENÉ
- SPĚLOVACÍ VEDENÍ (KABEL, NN) STAVAJÍCÍ
- EL. VEDENÍ NN STAVAJÍCÍ
- EL. VEDENÍ VN STAVAJÍCÍ
- EL. VEDENÍ NN VVRCHNÍ STAVAJÍCÍ
- KANALIZACE TLAKOVÁ STAVAJÍCÍ
- KANALIZACE TLAKOVÁ PŘÍPOJKA STAVAJÍCÍ
- KANALIZACE TLAKOVÁ ELEKTRO STAVAJÍCÍ
- PLYNOVOD STAVAJÍCÍ
- PLYNOVOD PŘÍPOJKA STAVAJÍCÍ

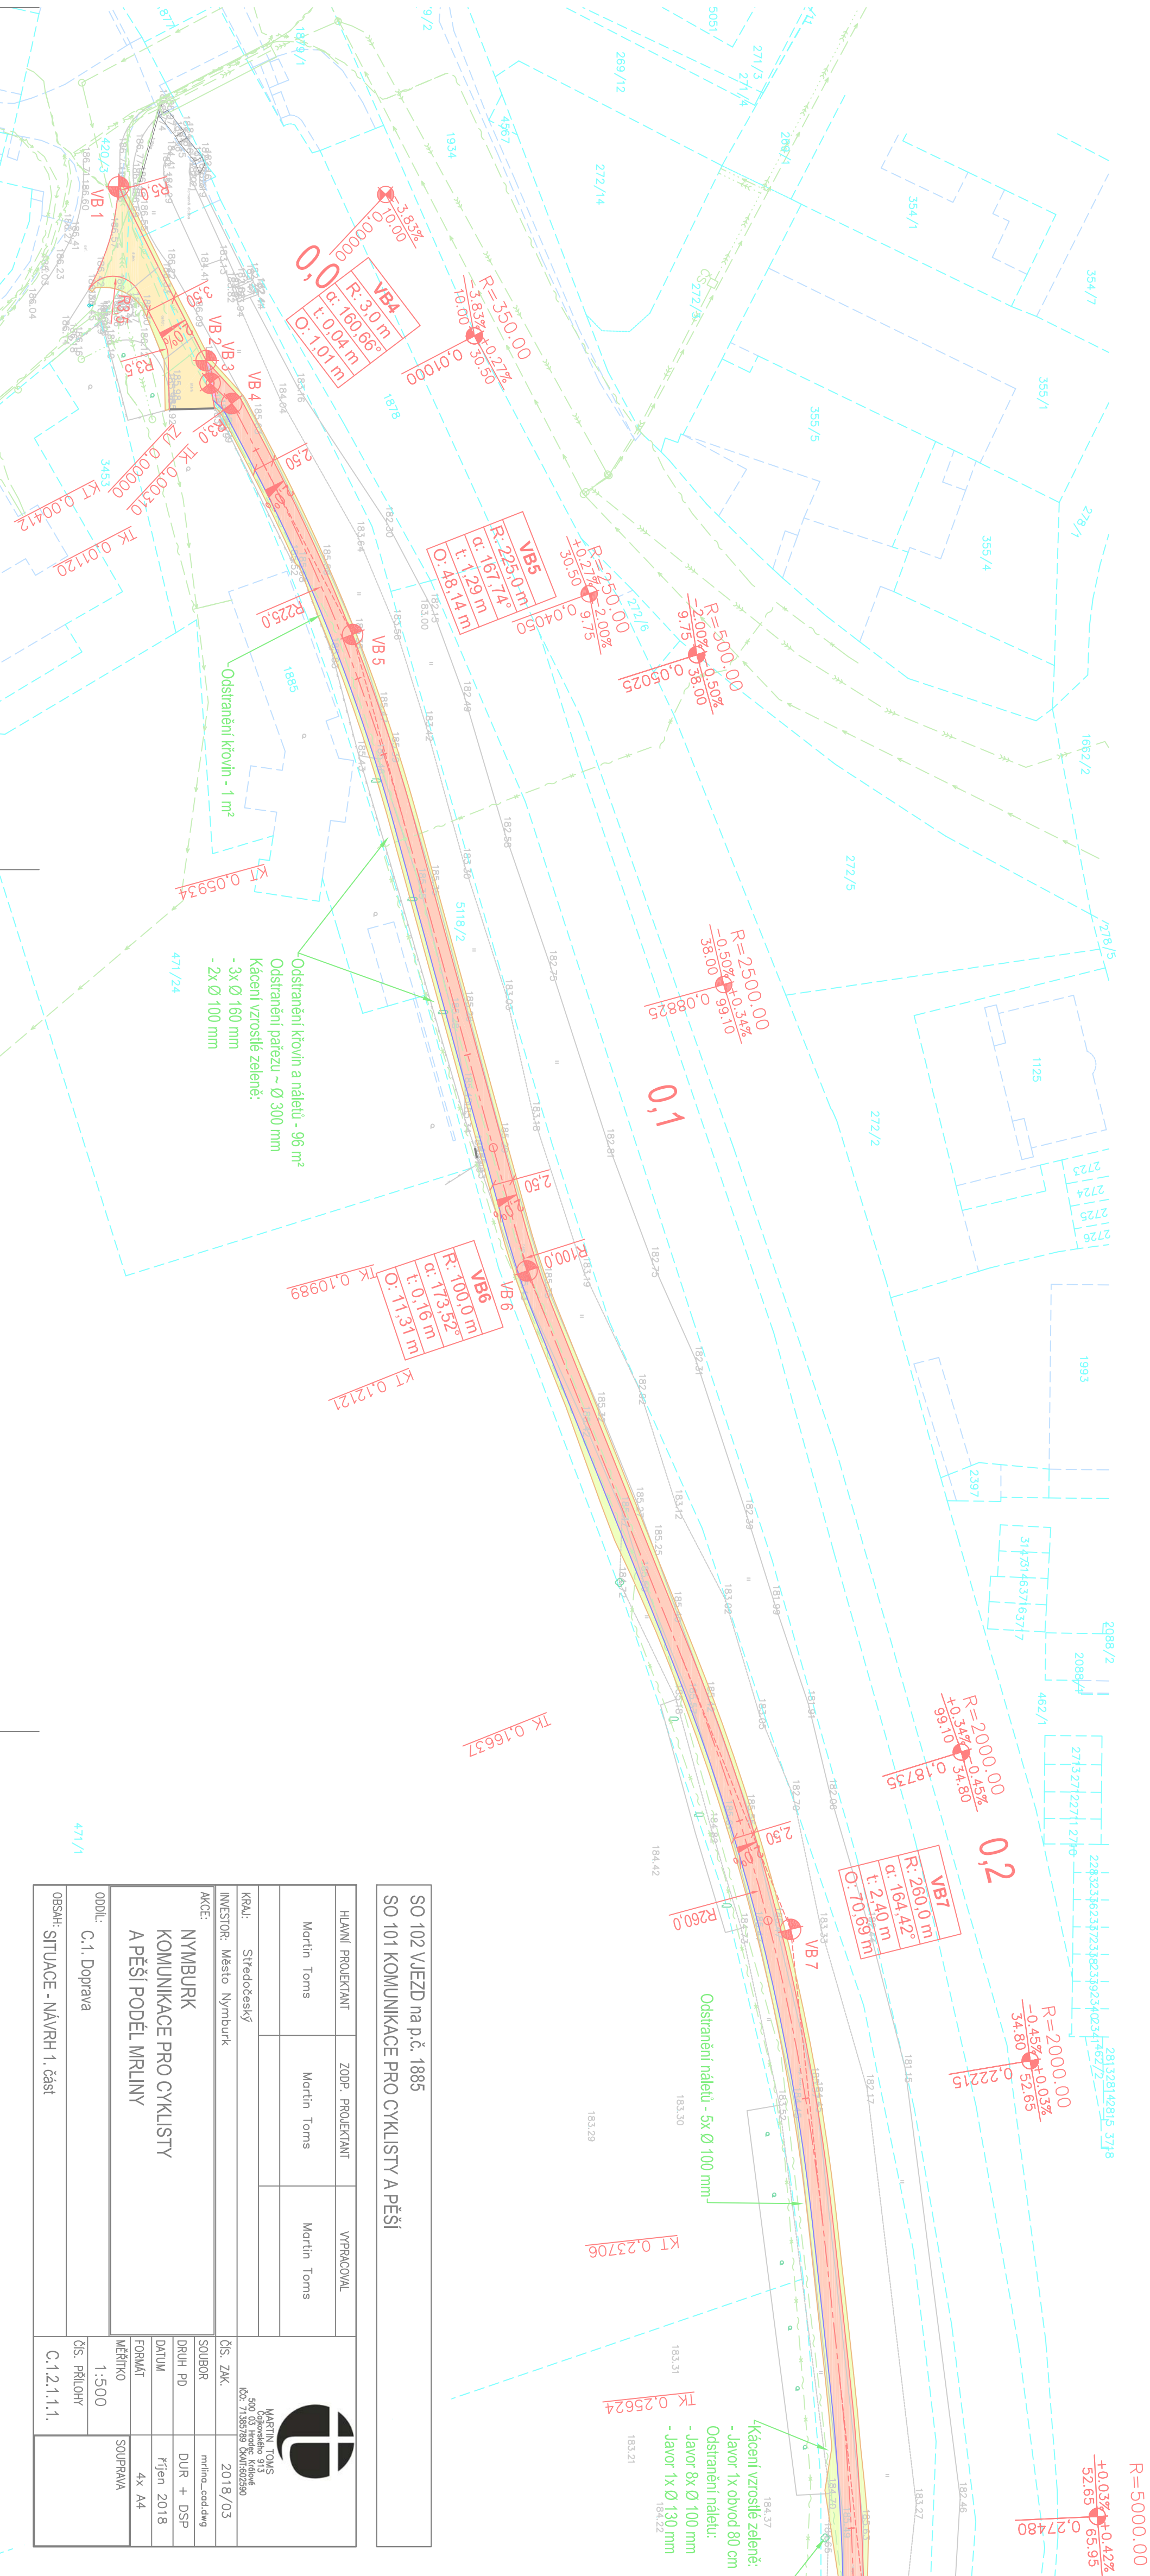

SO 102 VJEZD na p.č. 1885  
SO 101 KOMUNIKACE PRO CYKLISTY A PĚŠÍ

HLAVNÍ PROJEKTANT			ZOPP. PROJEKTANT	VYPRACOVAN
Martin Toms			Martin Toms	Martin Toms
KRAJ: Středočeský			MARTIN TOMS objevitel 913 500 7355799 6K4K562500	
INVESTOR: Město Nymburk			ČÍS. ZK.	2018/03
AKCE: Nymburk			SOUBOR	mrlino_cedding
KOMUNIKACE PRO CYKLISTY			DRUH PD	DUR + DSP
A PĚŠÍ PODĚL MRLINY			DATUM	říjen 2018
ODDL: C.1. Doprava			FORMÁT	4x A4
OBSAH: SITUACE - NÁVRH 1. část			MĚŘÍTKO	SOUPRAVA
			ČÍS. PŘÍLOHY	C.1.2.1.1.