
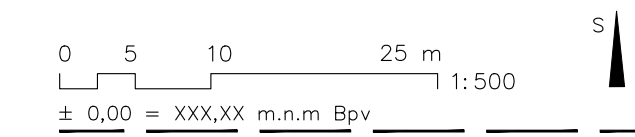


Podrobný podélný profil: OSA PROPOJKA M 1:500/50  
Rozsah: km 0,00000 - km 0,55456

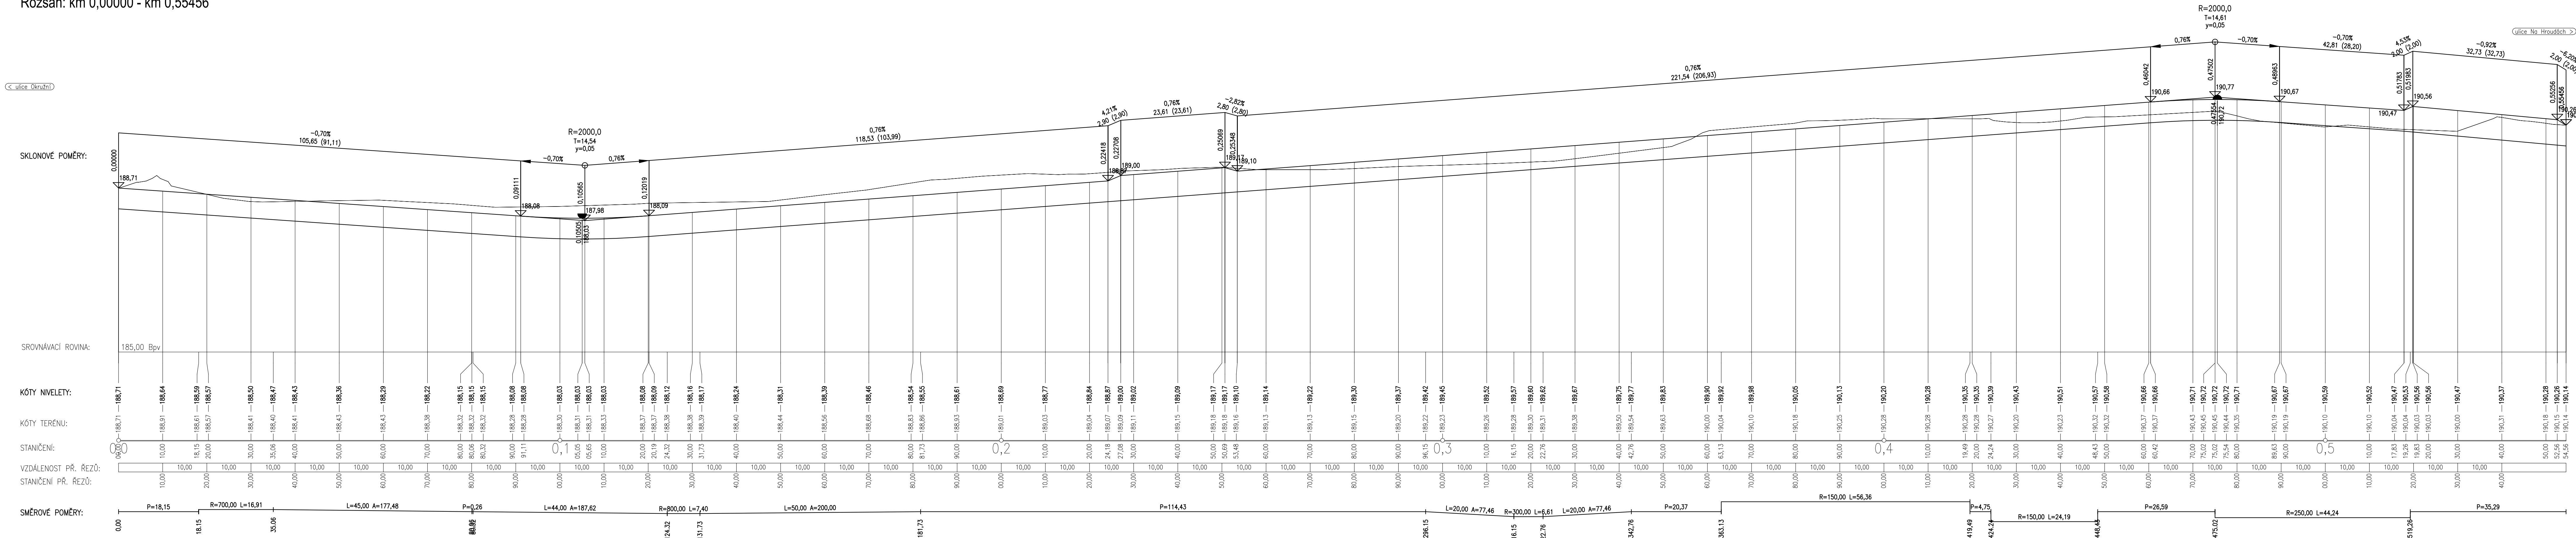

AKCE **Stavba komunikačního pravoje**

Slavba komunikace propoje

\_\_\_\_\_ ulice Okružní a Na hroud

Město Nymburk

Mesto Nymbu

Módor, János, Dörmörschlager, János

288-02 Number

VEDOUČI PROJEKTANT

Ing. arch. Michal Petr ČKA 41

\_\_\_\_\_

AUTORSKÝ TÝM  
UDRANISME | ARCHITEKTURA

log. arch. Michał B.

Ing. arch. Šimon Vořítek, Ph.D.

ZELENA | MODNA  
INFRASTRUKTURA

TECHNICKÁ INFRASTRUKTURA

Ing. Karel Bořek

ing. Karel H. C.

DOPRAVNÍ INFRASTRUKTURA

FanIT s.

Ing. Tomáš Ka

VÝKRES PŘÍKLADNÝ PROJEKT

## PODELNY PROFIL

DATE: \_\_\_\_\_

02 / 2022	DÚSP	D.2.3
-----------	------	-------

## ABOUT THE AUTHOR

ARCHUM ARCHITEKT

\_\_\_\_\_ OLDŘICHOVA 187/55 PRAHA 2 - NUSLE 12

INFORMACE OBSAŽENÉ VE VÝKRESECH JSOU CHRÁNĚNY AUTORSKÝM ZÁKONEM

---