


jekt B objekt A

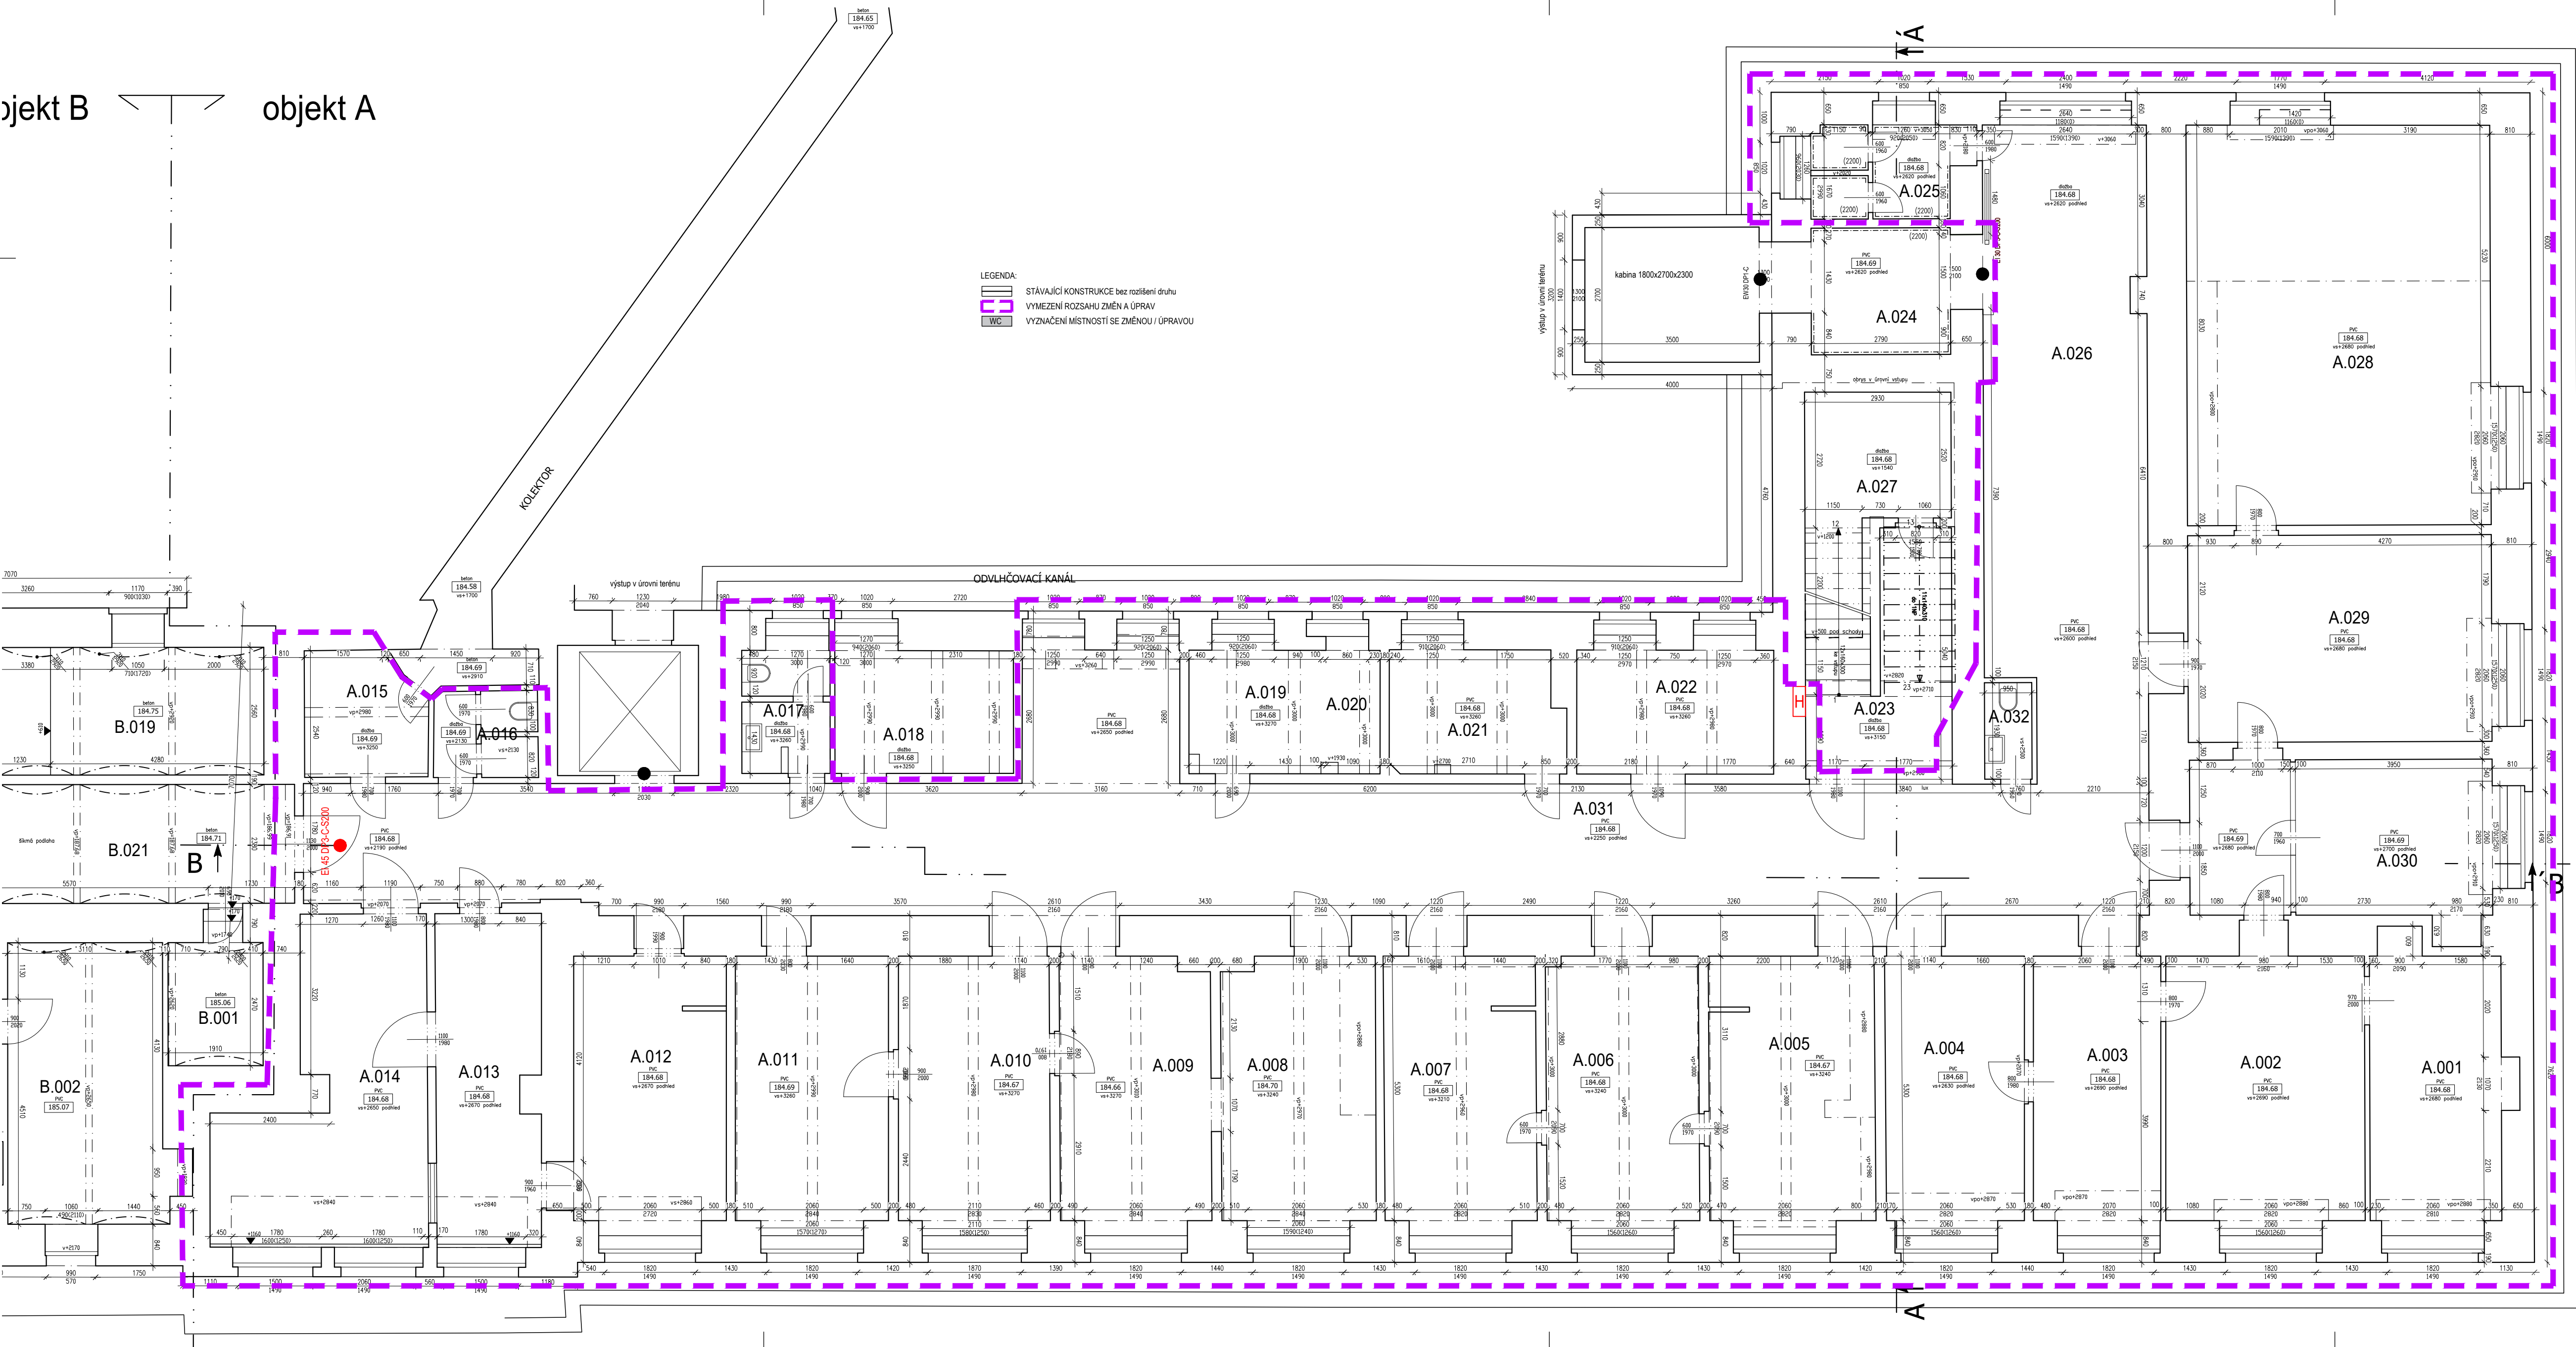

| Č. MÍSTNOSTI | NÁZEV MÍSTNOSTI | PLOCHA m ² | PODLAHA |
|--------------|---------------------------------|-----------------------|--------------|
| A.001 | PRACOV. LÉKAŘE | 14,93 | LINO |
| A.002 | DENNÍ MÍSTNOST | 21,86 | LINO |
| A.003 | SKLAD | 13,55 | LINO |
| A.004 | KANCELÁŘ | 14,83 | LINO |
| A.005 | ORL POKOJ 2L | 17,64 | LINO |
| A.006 | ORL POKOJ 2L | 16,25 | LINO |
| A.007 | ORL POKOJ 2L | 16,09 | LINO |
| A.008 | ORL POKOJ 2L | 16,24 | LINO |
| A.009 | ORL POKOJ 2L | 15,98 | LINO |
| A.010 | AMBULANCE | 16,19 | LINO |
| A.011 | SESTRA | 16,28 | LINO |
| A.012 | AMBULANCE | 17,35 | LINO |
| A.013 | ULTRAZVUK | 13,82 | LINO |
| A.014 | AMBULANCE | 21,46 | LINO |
| A.015 | ÚKLIDOVÁ MÍSTNOST | 5,78 | KER. DLAŽBA |
| A.016 | WC PACIENTI | 5,37 | KER. DLAŽBA |
| A.017 | WC PERSONÁL | 4,23 | KER. DLAŽBA |
| A.018 | SERVROVNA | 8,83 | KER. DLAŽBA |
| A.019 | WC PACIENTI | 6,45 | KER. DLAŽBA |
| A.020 | WC PACIENTI | 2,81 | KER. DLAŽBA |
| A.021 | DENNÍ MÍSTNOST | 8,46 | LINO |
| A.022 | ČISTÍCÍ MÍSTNOST | 9,83 | LINO |
| A.023 | SCHODIŠTĚ | 22,81 | LINO+KER. DL |
| A.024 | PŘEDŠÍŇ VÝTAHU | 7,37 | LINO |
| A.025 | WC PERSONAL | 5,47 | KER. DLAŽBA |
| A.026 | CHODBA | 106,20 | LINO+KER. DL |
| A.027 | NEVYUŽITELNÝ PROSTOR POD SCHODY | 7,30 | KER. DLAŽBA |
| A.028 | ORL POKOJ 4L | 29,80 | LINO |
| A.029 | ORL POKOJ 3L | 25,23 | LINO |
| A.030 | SESTERNA | 19,48 | LINO |
| A.031 | CHODBA | 112,91 | LINO |
| A.032 | WC PACIENTI | 1,84 | KER. DLAŽBA |

Prohlášení projektanta:
Zpracování a projednání dokumentace bylo zahájeno před 1.7.2024, v souladu s předchodícími ustanoveními Nového stavebního zákona 238/2021 Sb. je dokumentace v rozsahu dle vyhl. 499/2006 Sb. a zpracována dle zákona o územním plánování a stavebním řádu, zákon 183/2006 Sb. v aktuálním znění a vyhl. 268/2009 Sb. o technických požadavcích na stavby a vyhl. č. 501/2006 Sb. o obecných požadavcích na využívání území ve znění pozdějších předpisů

| ZNÁČENÍ | DATUM | PŘEDMĚT REVIZE |
|---------|---------|--------------------|
| RO | 09.2024 | Vydání dokumentace |
| | | |
| | | |

GPHP:

DOMUDESIGN

Ing. Jiří Marek Ph.D.
Pracoviště: 102 00
TEL: 222 210 600
info@domudesign.cz
www.domudesign.cz
IČO: 27000648
DIČ: CZ711006749

HOOPERANT:

STAVEBNÍK:

Nemocnice Nymburk s.r.o., IČ 28762866, Boleslavská třída 425/9, 288 01 Nymburk

AKCE:

STAVEBNÍ ÚPRAVY 1.PP

PAVILONU A v areálu Nemocnice Nymburk,

parc.č. st. 320, k.ú. Nymburk

PROJEKTOVÝ STUPEŇ:

DOKUMENTACE PRO PROVEDENÍ STAVBY

HLAVNÍ ARCHITEKT:

Ing. ARCH. MICHELLE VLASÁKOVÁ, Ing. ARCH. JAN ŠAGL

DATUM:

01/2024

VÍDELNÍ PROJEKT:

Ing. Jiří Marek Ph.D.

ZÁKAZNÍČKA:

2401

ZODPOVĚDNÝ PROJEKTANT:

Ing. Jiří Marek Ph.D.

MĚŘITKO:

1:75

VYPRACOVAL:

Ing. ARCH. M. VLASÁKOVÁ, Ing. J. MAREK Ph.D.
Ing. ARCH. T. PACHMAŘOVÁ, E. PRŮHLOVÁ

STAVEBNÍ OBJEKT:

SO 01

PROJEKT:

ARCHITEKTONICKO STAVEBNÍ

DĚL:

D1

VÝKRES:

PŮDORYS 1.PP - stávající stav

ČV:

D1.1b.01