


NOVÝ STAV
PŮDORYS MOSTU
M 1:100

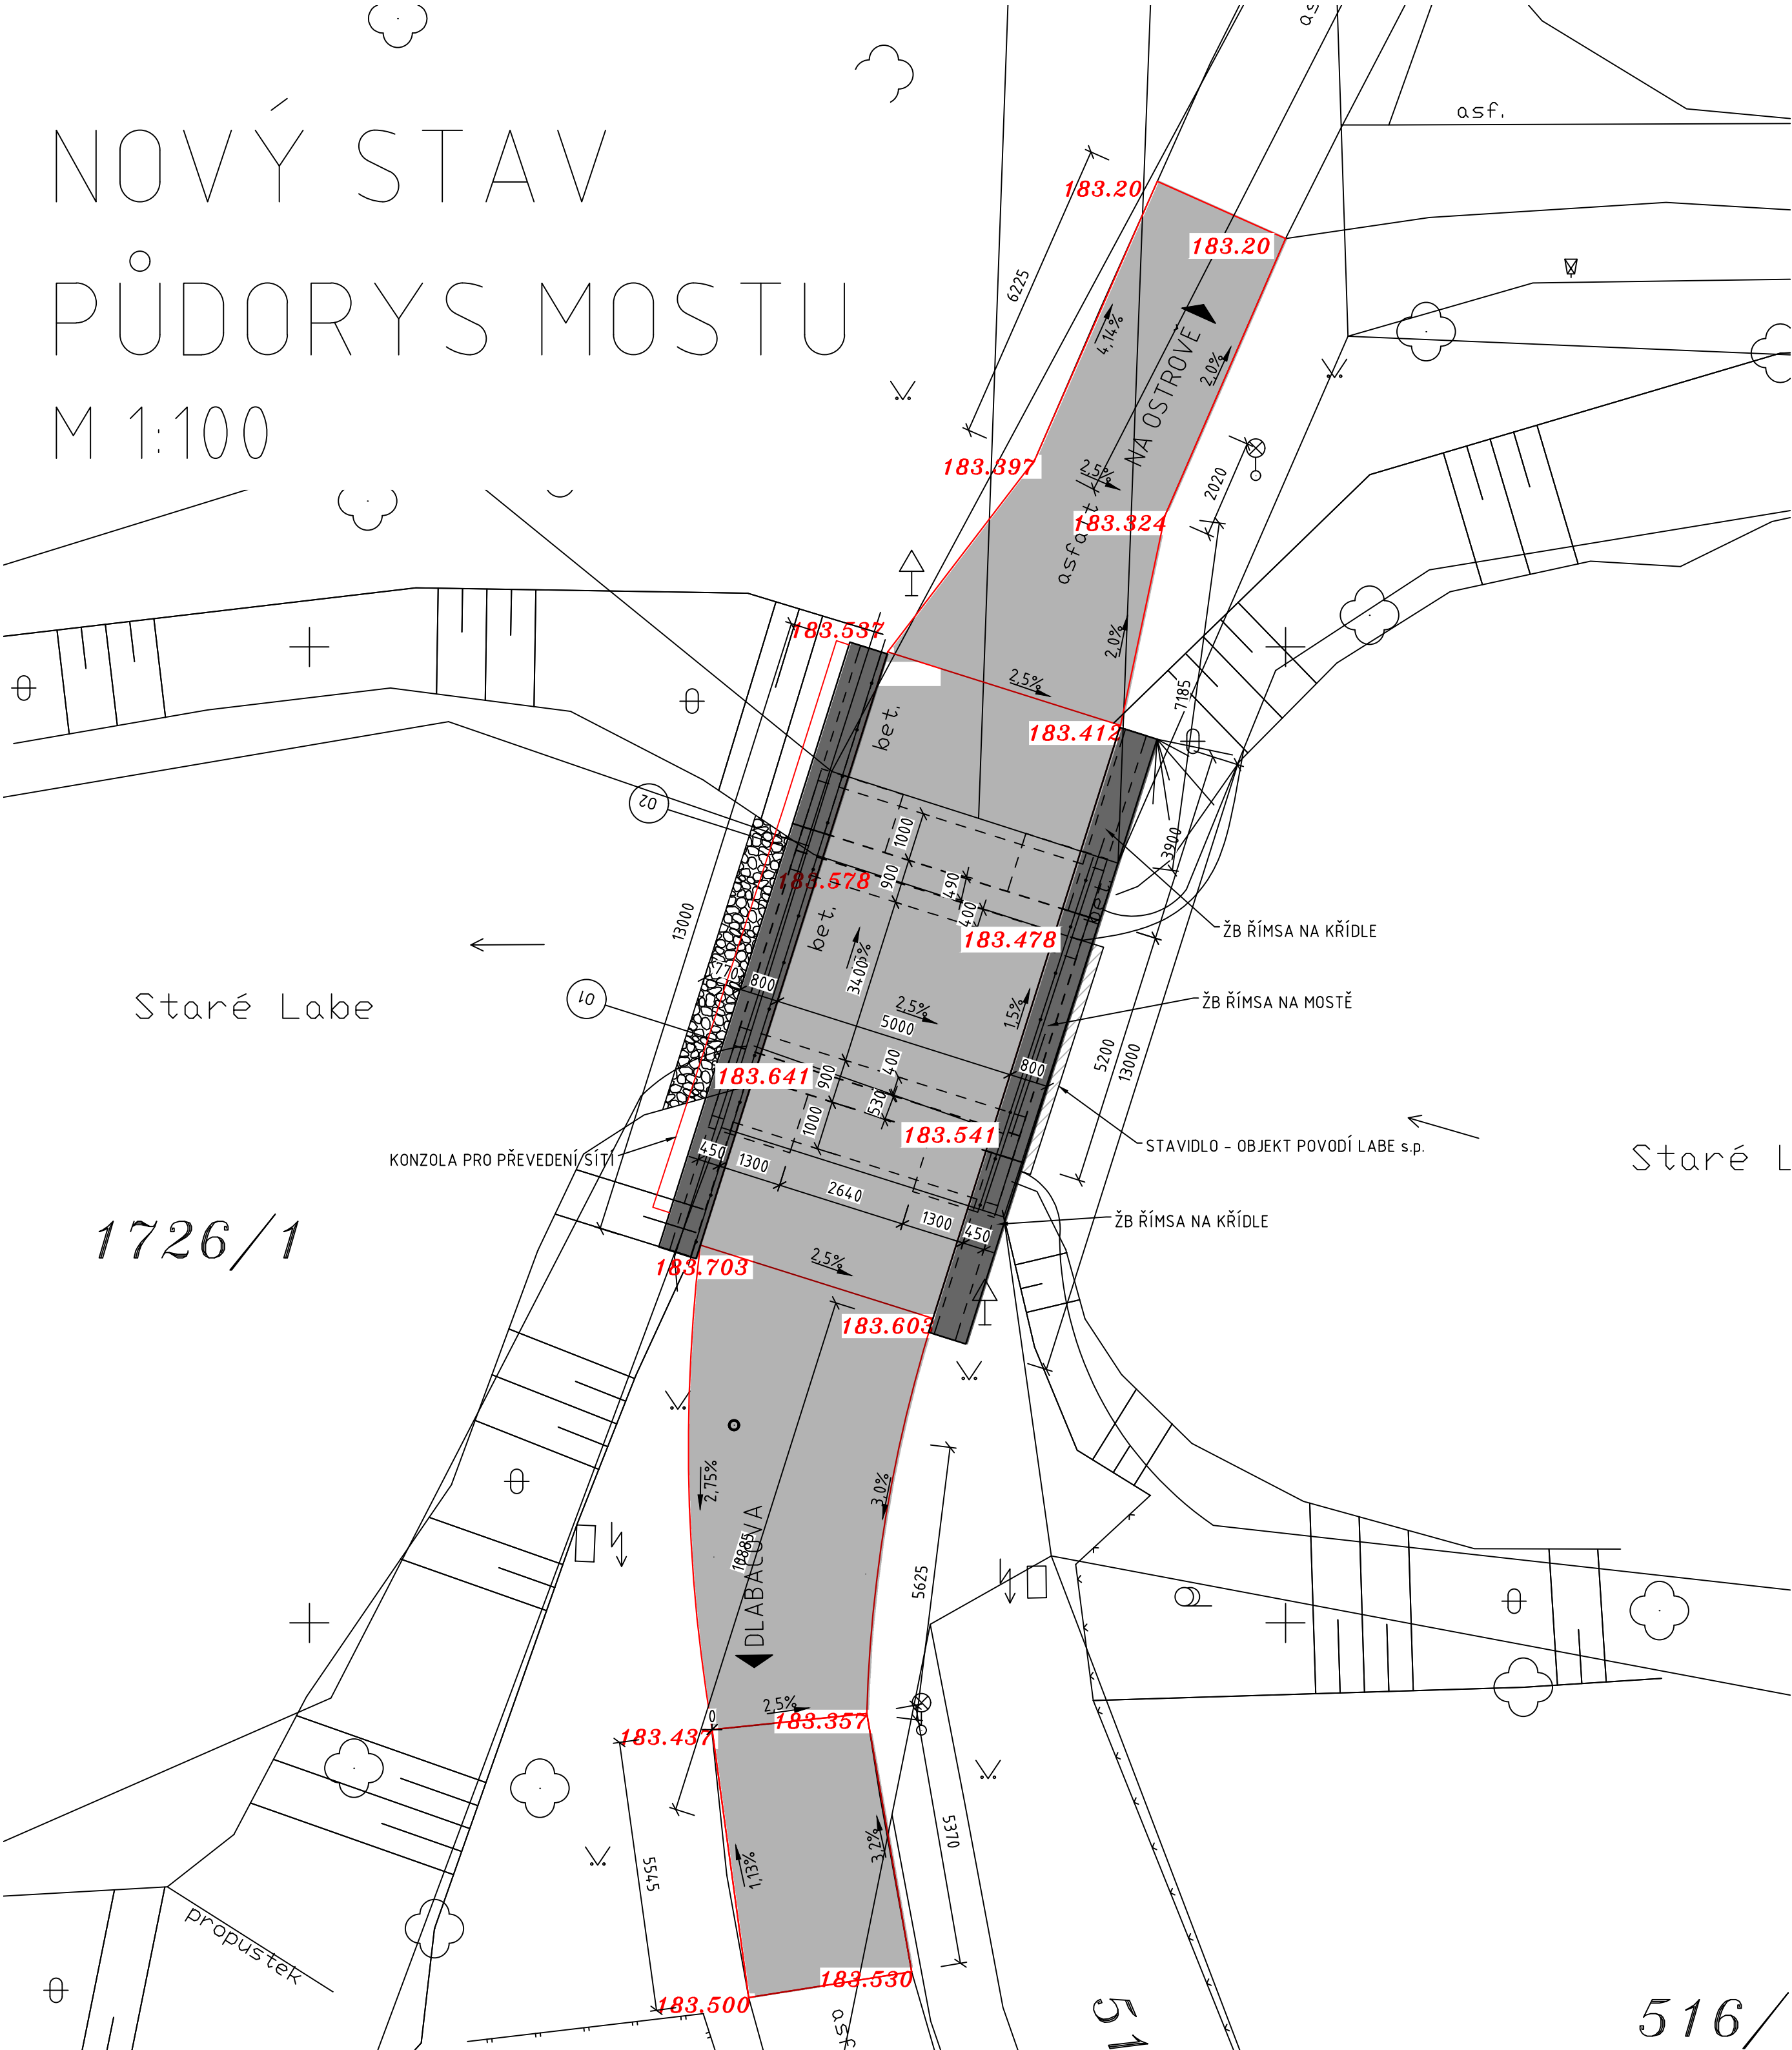

ZPRACOVATEL PROJEKTU PROZESSOR DES PROJEKTS Kucián statika s. r. o. Pardubice 17. listopadu 236	02		
	01		
	REVIZE	POPS REVIZE	DATUM REVIZE
INVESTOR / INVESTOR Město Nymburk	ZODPOVĚDNÝ PROJEKTANT VERANTWÖRTLICHER Ing. Jaromír Kucián		KONTROLOVAL KONTROLLEUR Ing. Martin Kucián
	VYPRACOVAL ERSTELLER Ing. Martin Kucián		
STAVBA / BAU Rekonstrukce mostu v Nymburce	STUPEŇ DOKUMENTACE PROJEKT STUPE	DPS	
	ZAKÁZKOVÉ ČÍSLO BESTELLNUMMER	-	
	DATUM REVIZE 00 REVISIONSDATUM 00	06/2021	
	FORMÁT FORMAT	2xA4	
	MĚŘÍTKO MAßSTAB	1:100	
STAVEBNÍ OBJEKT / GEUBÄDE OBJEKT SO 201 – Rekonstrukce mostu v Nymburce	SOUBOR DATEI	-	
	ČÍSLO VÝKRESU / ZEICHNUNGSNUMMER		ÍSLO PARÉ PARÉ NUMMER
	NÁZEV PŘÍLOHY / NAME DES ANHANGS NOVÝ STAV Situace		NYM_NB04_DPS_201_03