


Prováděcí projekt obnovy parku Ostrov - I. etapa, DENDROLOGICKÝ PRŮZKUM  
Návrh kácení a ošetření dřevin - mapový podklad

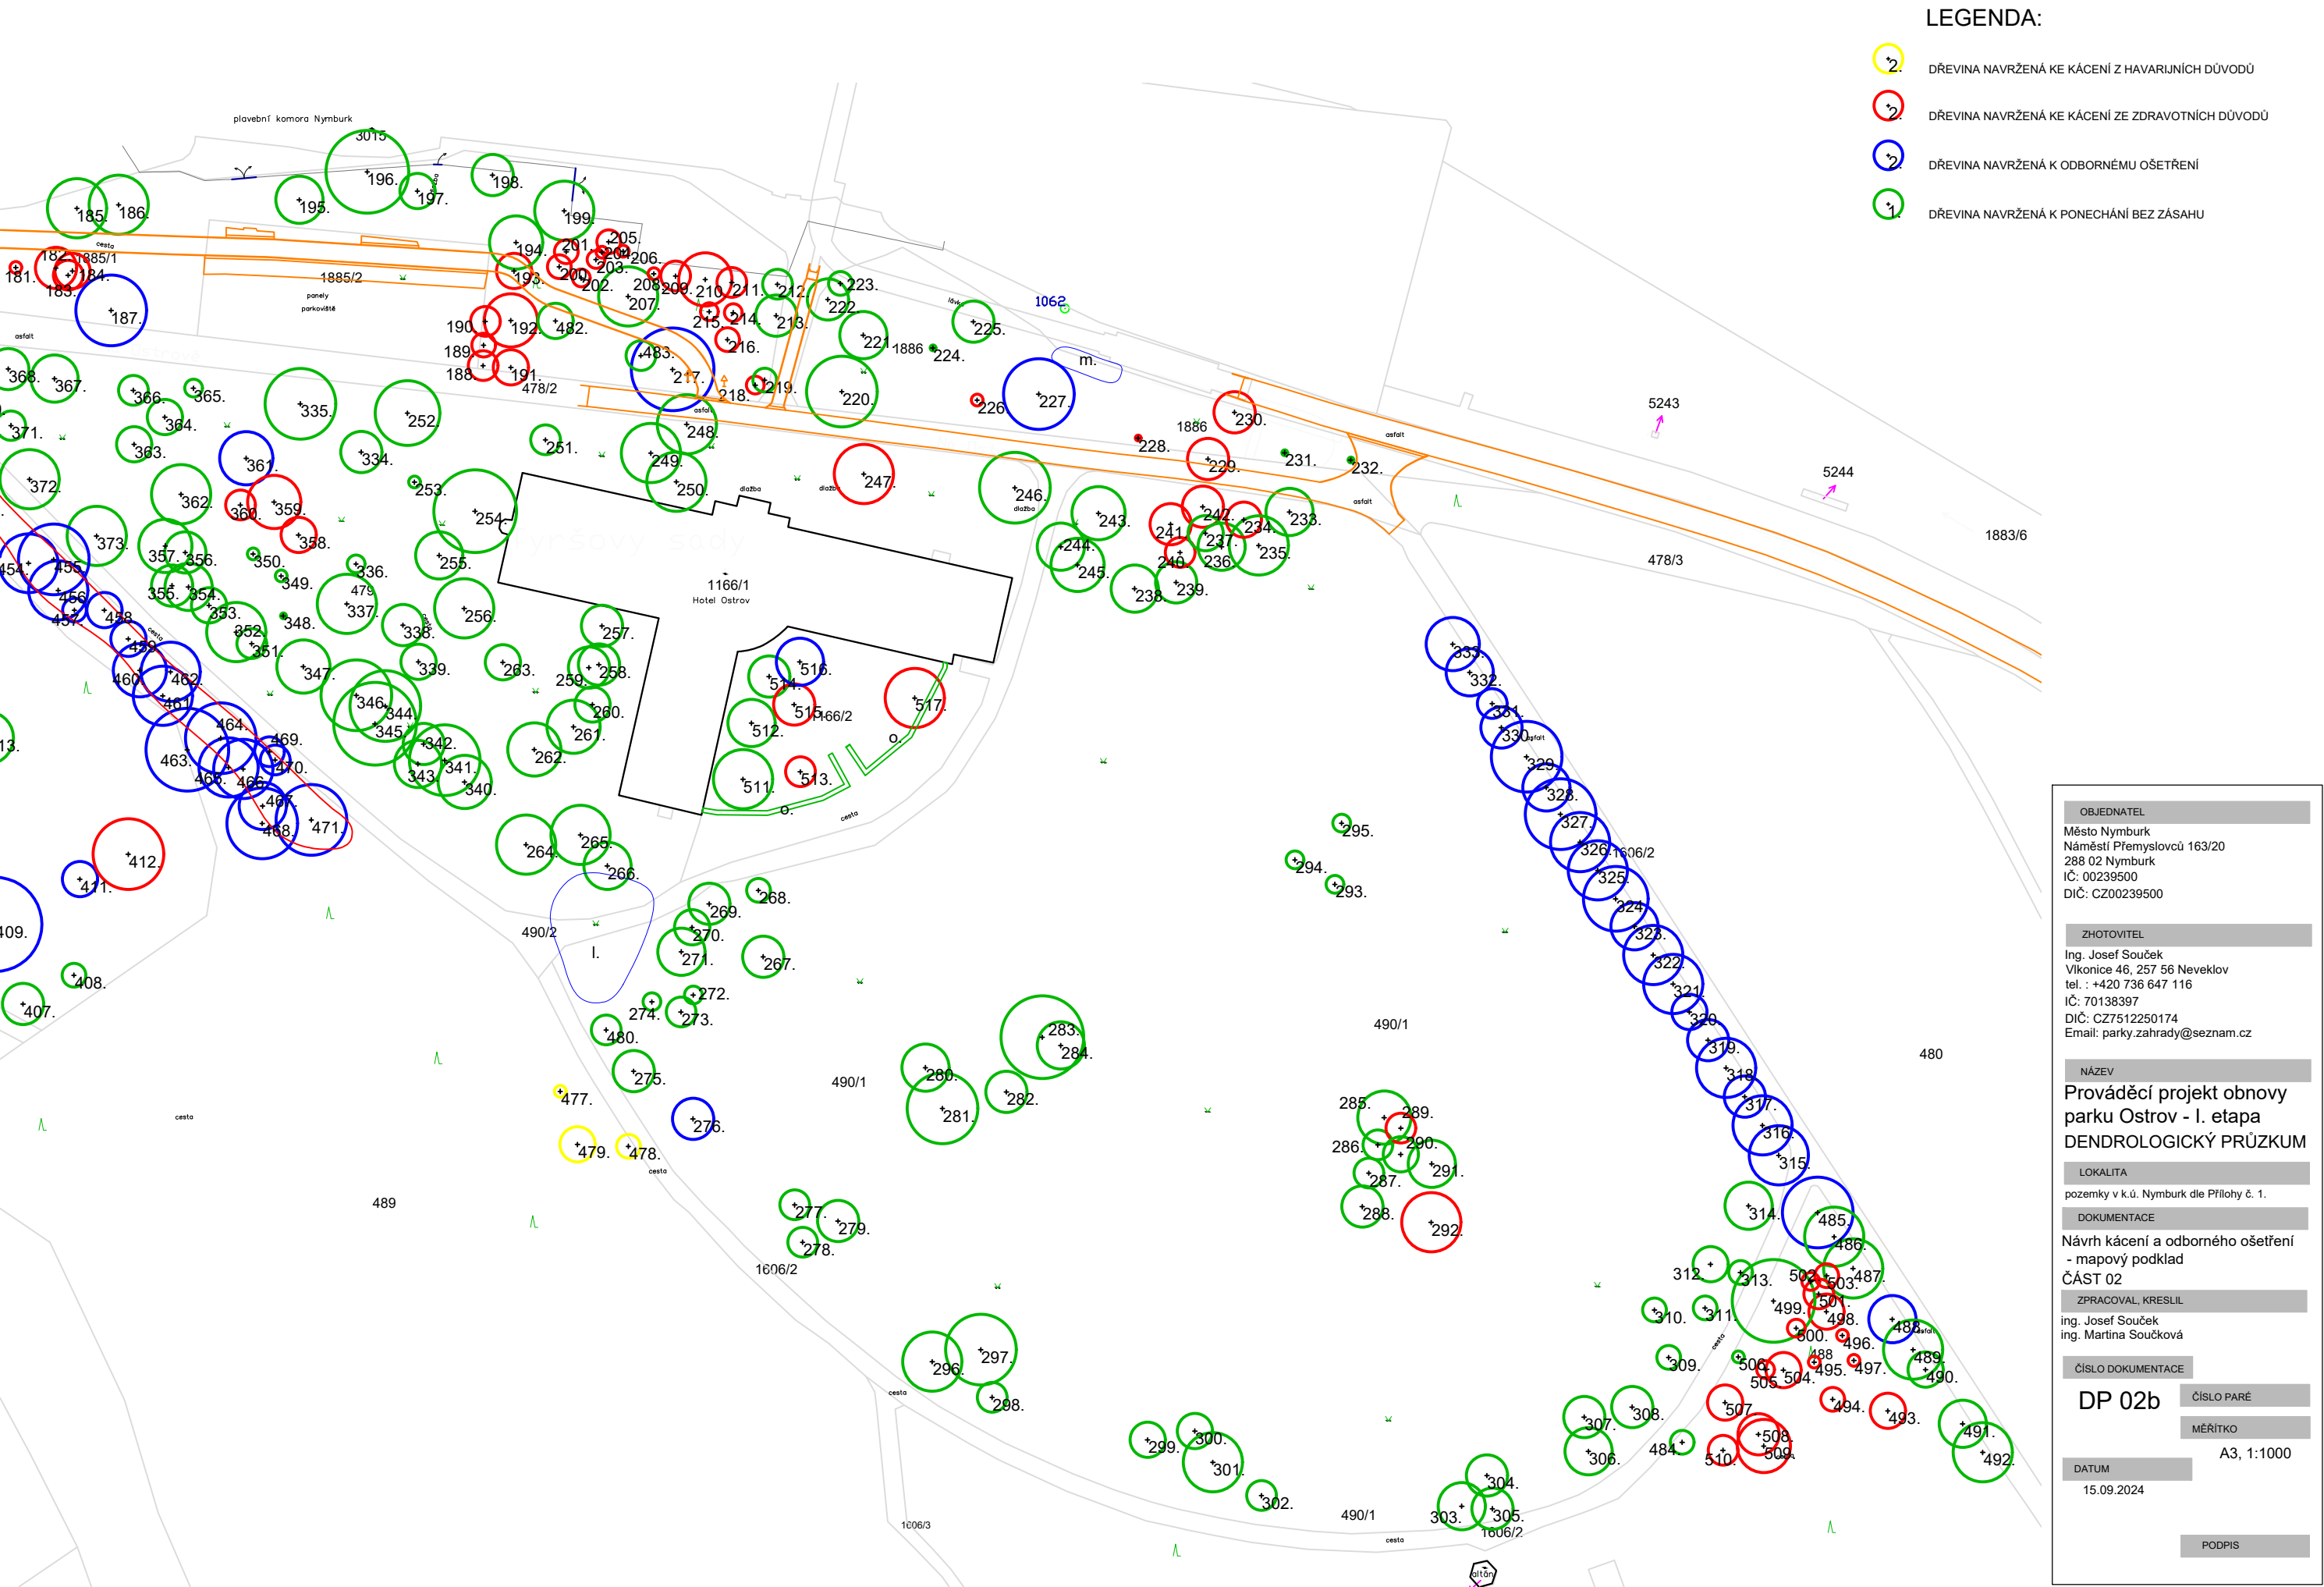

OBJEDNATEL	
Město Nymburk Náměstí Přemyslovců 163/20 288 02 Nymburk IČ: 00239500 DIČ: CZ00239500	
ZHOVITEL	
Ing. Josef Souček Vlkonice 46, 257 56 Neveklov tel. : +420 736 647 116 IČ: 70138397 DIČ: CZ7512250174 Email: parky.zahrady@seznam.cz	
NÁZEV	
Prováděcí projekt obnovy parku Ostrov - I. etapa DENDROLOGICKÝ PRŮZKUM	
LOKALITA	
pozemky v k.ú. Nymburk dle Přílohy č. 1.	
DOKUMENTACE	
Návrh kácení a odborného ošetření - mapový podklad ČÁST 02	
ZPRACOVAL, KRESLIL	
ing. Josef Souček ing. Martina Součková	
ČÍSLO DOKUMENTACE	ČÍSLO PARÉ
DP 02b	
DATUM	MĚŘÍTKO
15.09.2024	A3, 1:1000
PODPIS	