


směr  
náměstí Přemyslovců

Místní komunikace

Místní komunikace

směr  
Drahelice

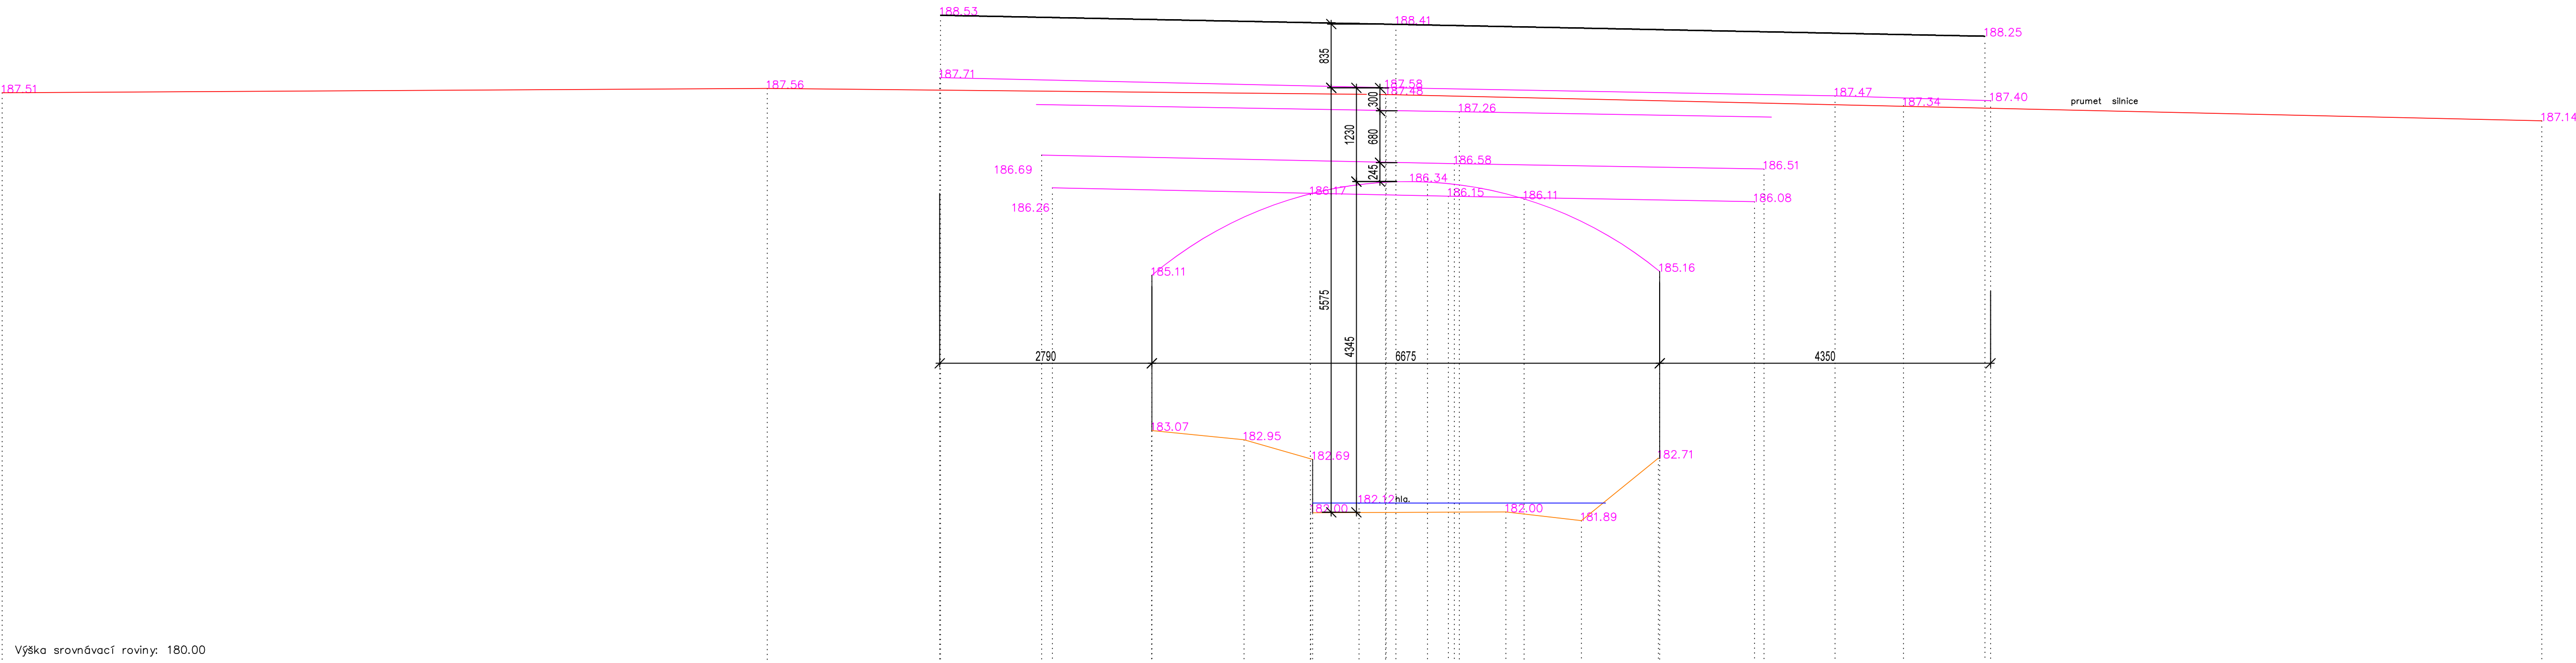


PODÉLNÝ ŘEZ 2

směr  
náměstí Přemyslovců

Místní komunikace

Místní komunikace


směr  
Drahelice

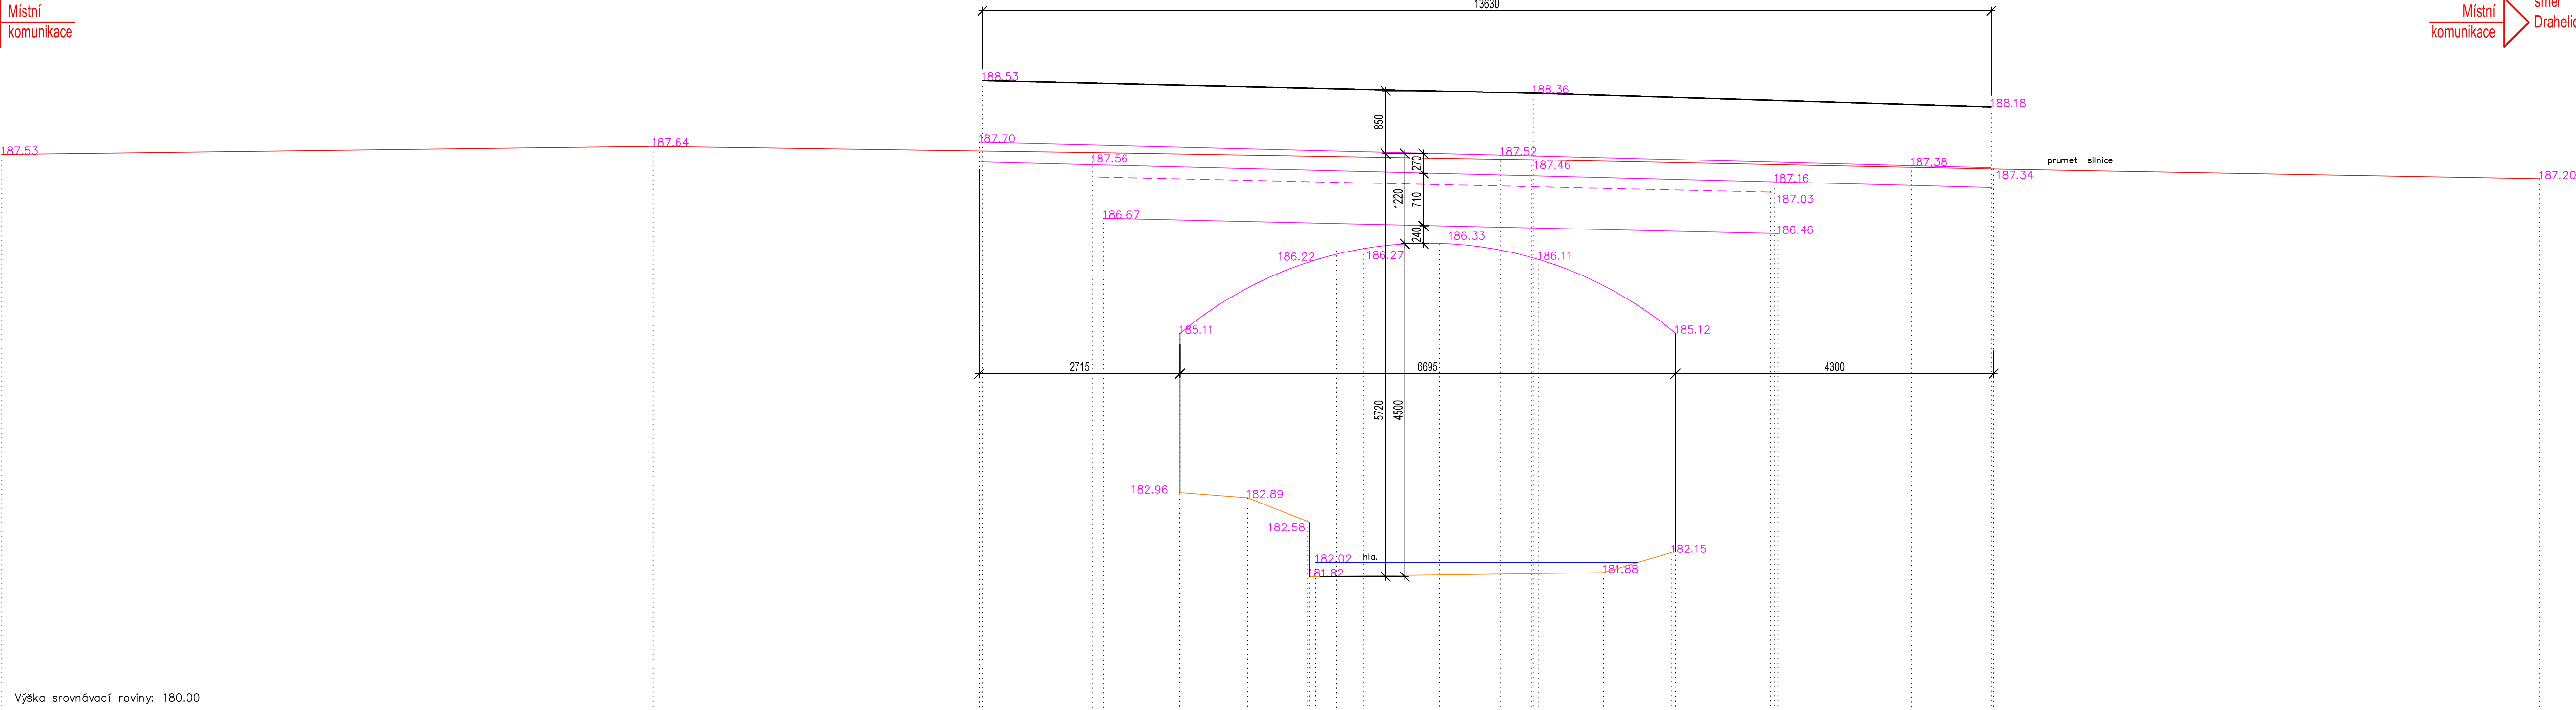

Vypracoval	Ing.P. Soukup	Ověřil	Ing.P. Soukup	GEOPLÁN CZ s.r.o.
Okres	Nymburk	Kat. území	Nymburk	Malá 1177 Česká Lípa
AKCE				Č. zakázky 143-144/2024
Nymburk – oprava mostu NB 11 a NB 15				souř. systém S-JTSK
				výšk. systém Bpv
				datum 7/2024
				formát A1
				3.tř.přesnosti
ŘEZ 1, ŘEZ 2				Měřítko 1:50

Souřadnicový systém: S-JTSK  
Výškový systém: Bpv

Most ev.č. NB - 11

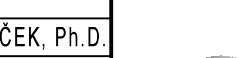KONTROLOVAL:	VYPRACOVAL:	HIP:	
Ing. DAVID MAREČEK, Ph.D.	RADIM OLIVA	Ing. DAVID MAREČEK, Ph.D.	
ZADAVATEL: Město Nymburk, Náměstí Přemyslovců 163, 288 02 Nymburk			
MÍSTO STAVBY: p.p.č. 601/1, 771/1, 194/18, 195/1, 1598/1, 1598/2, 1728/3, katastrální území Nymburk			
NAZEV AKCE			
Oprava mostu NB-11 přes Malé Vály, ul. Tyršova, Nymburk			FORMÁT 10xA4
			DATUM 08/2025
			ÚČEL PDPS
			Č. ZAKÁZKY ST-2024-NB11+15
NAZEV PŘÍLOHY			Č. VÝKRESU D.1.2-10
DISPOZICE ZAMĚŘENÍ STÁVAJÍCÍHO STAVU-ŘEZ 1,2			