


PODÉLNÝ ŘEZ 1-1, M 1:50

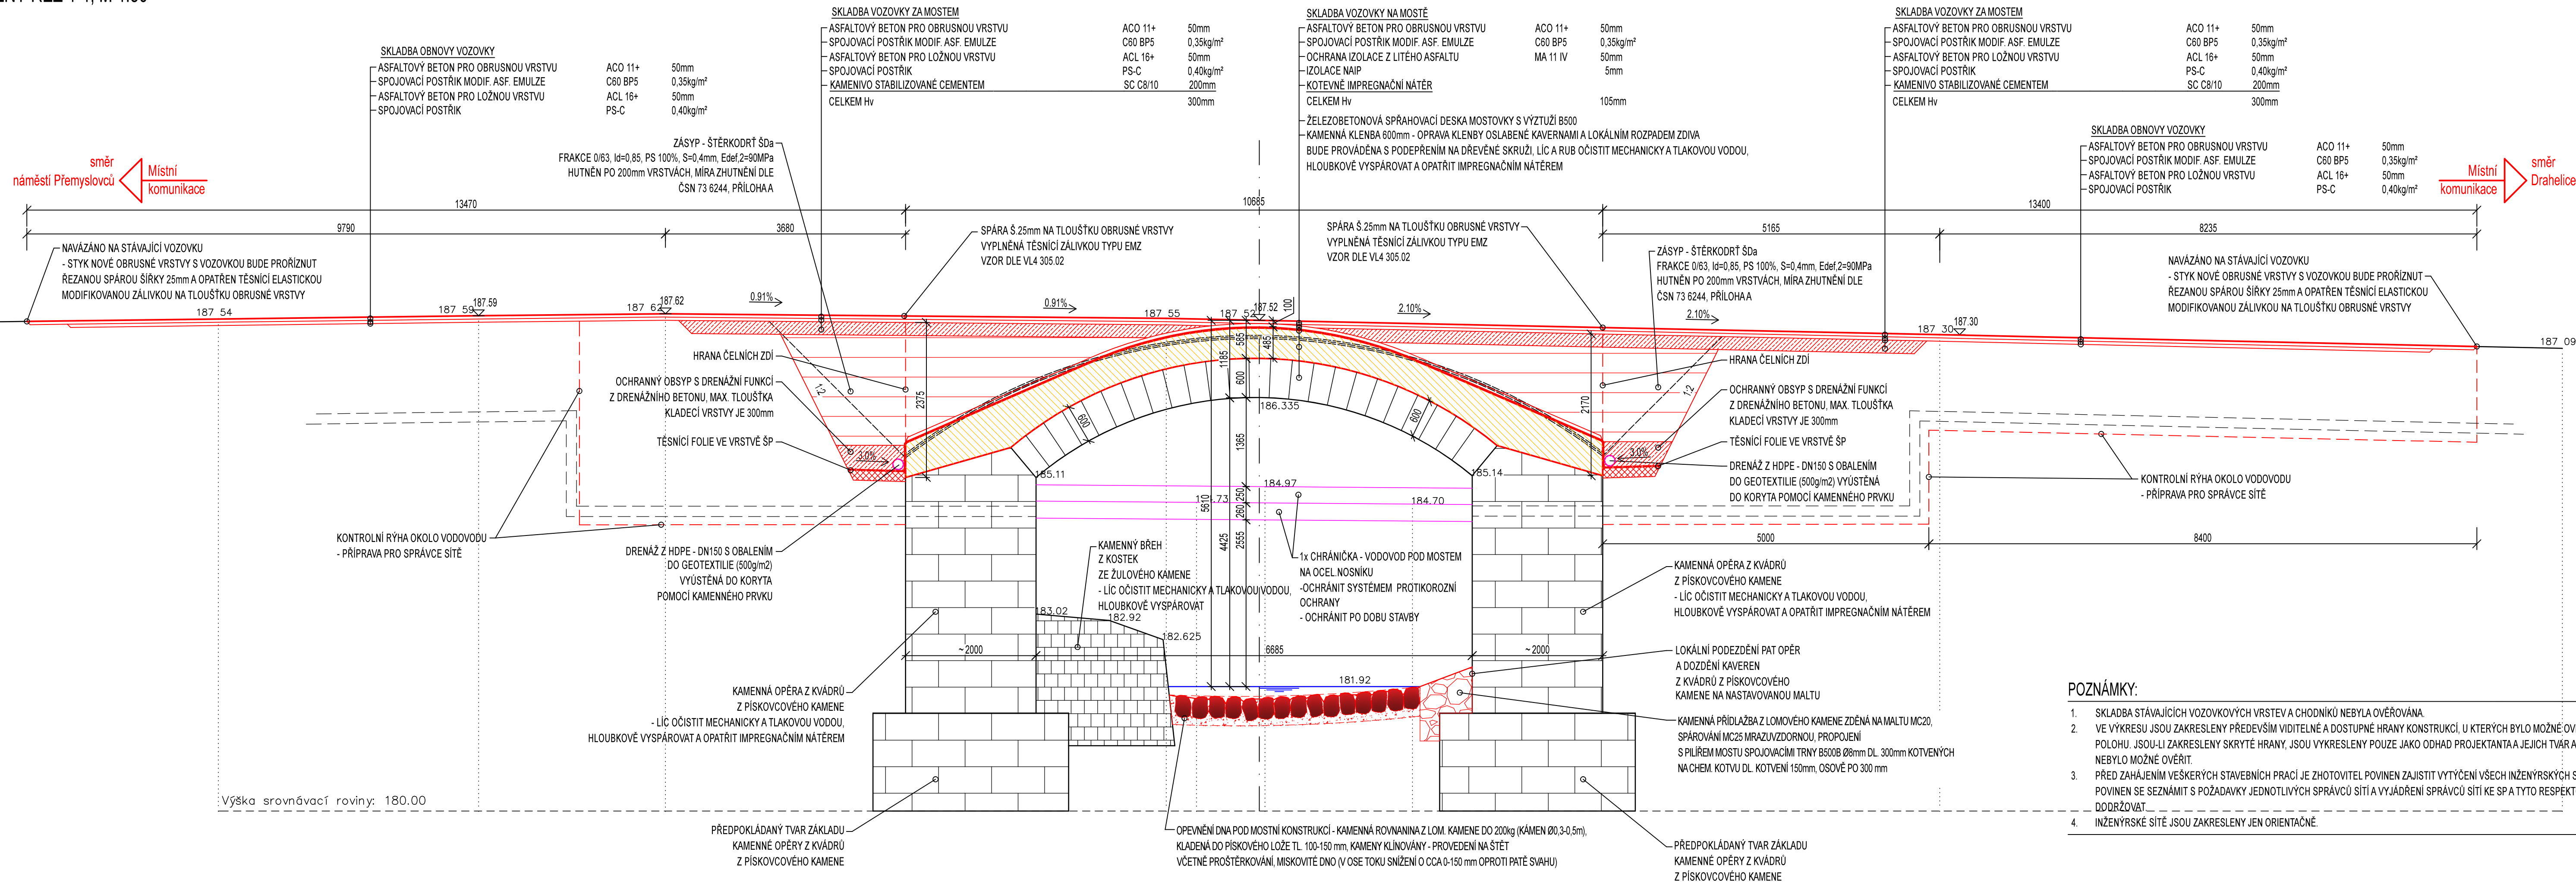

**MATERIÁL:**

BEŤON MUSÍ SPLŇOVAT POŽADAVKY TKP18 A ČSN EN 206+A3	
PODKLADNÍ BEŤON	C12/15 - X0, Dmax 16, S3
PODKLADNÍ BEŤON POD DRENÁŽ	C8/10n
DRENÁŽNÍ BEŤON	C12/15 - X0, Dmax 16, S3
ŽEB. MONOLITICKÁ SPRÁHOVACÍ DESKA NOSNÉ KONSTRUKCE	C30/37-XC4,XF2,XD1-CI 0,4-Dmax 22-S4
ŽEB. MONOLITICKÉ ŘÍMSY	C30/37-XF4,XD3,XC4-CL 0,4-Dmax 16-S4

KATEGORIE NÁVRHOVÉ ŽIVOTNOSTI: 5 (100 let)

## BETONÁŘSKÁ OCEL:

DLE ČSN EN 10 027; ČSN 42 0139; ČSN EN 10 080  
B500B

KRYTÍ:

MINIMÁLNÍ	Cmin= 50mm
NOMINÁLNÍ	Cnom= 60mm

## POZNÁMKY


- ZKOŠENÍ HRAN BETONOVÝCH KONSTRUKCÍ BUDE PROVEDENO POMOCÍ LIŠT 20/20 VLOŽENÝCH DO BEDNĚNÍ

- TATO DOKUMENTACE JE CHRÁNĚNÁ AUTORSKÝM ZÁKONEM Č.121/2000 SB. A JE VLASTNICTVÍM AUTORA. NESMÍ BÝT BEZ SOUHLASU AUTORA POUŽÍVÁNA, KOPÍROVÁNA ČI POSKYTNUTA TŘETÍ OSOBĚ

- INFORMACE Z TOHOTO DOKUMENTU MOHOU BÝT POUŽITÝ JENOM V SOUVISLOSTI S TÍMTO PROJEKTEM A NEMOHOU BÝT V ŽÁDNÉM PŘÍPADĚ BEZ VÝSLOVNÉHO SOUHLASU POZMĚŇOVÁNY

Souřadnicový systém: S-JTSK  
Výškový systém: Bpv

Most ev.č. NB - 11

KONTROLOVAL: _____		VYPRACOVAL: _____		HIP: _____		
Ing. DAVID MAREČEK, Ph.D.		RADIM OLIVA _____		Ing. DAVID MAREČEK, Ph.D.		
ZADAVATEL: Město Nymburk, Náměstí Přemyslovců 163, 288 02 Nymburk MÍSTO STAVBY: p.p.č. 60/1, 77/1, 194/18, 195/1, 1596/1, 1598/1, 1598/2, 1728/3, katastrální území Nymburk						
NÁZEV AKCE <div style="text-align: center; font-size: 1.2em;">           Oprava mostu NB-11 přes Malé Valy,            ul. Tyršova, Nymburk         </div>				FORMÁT		5xA4
NÁZEV PŘÍLOHY <div style="text-align: center; font-size: 1.2em;">           PODÉLNÝ ŘEZ 1-1         </div>				DATUM		08/2025
				ÚČEL		PDPS
				Č. ZAKÁZKY		ST-2024-NB11+15
				Č. PARÉ		Č. VÝKRESU
						D.1.2-03