


DISPOZICE STÁVAJÍCÍHO STAVU - ŘEZY, M 1:50  
PODÉLNÝ ŘEZ

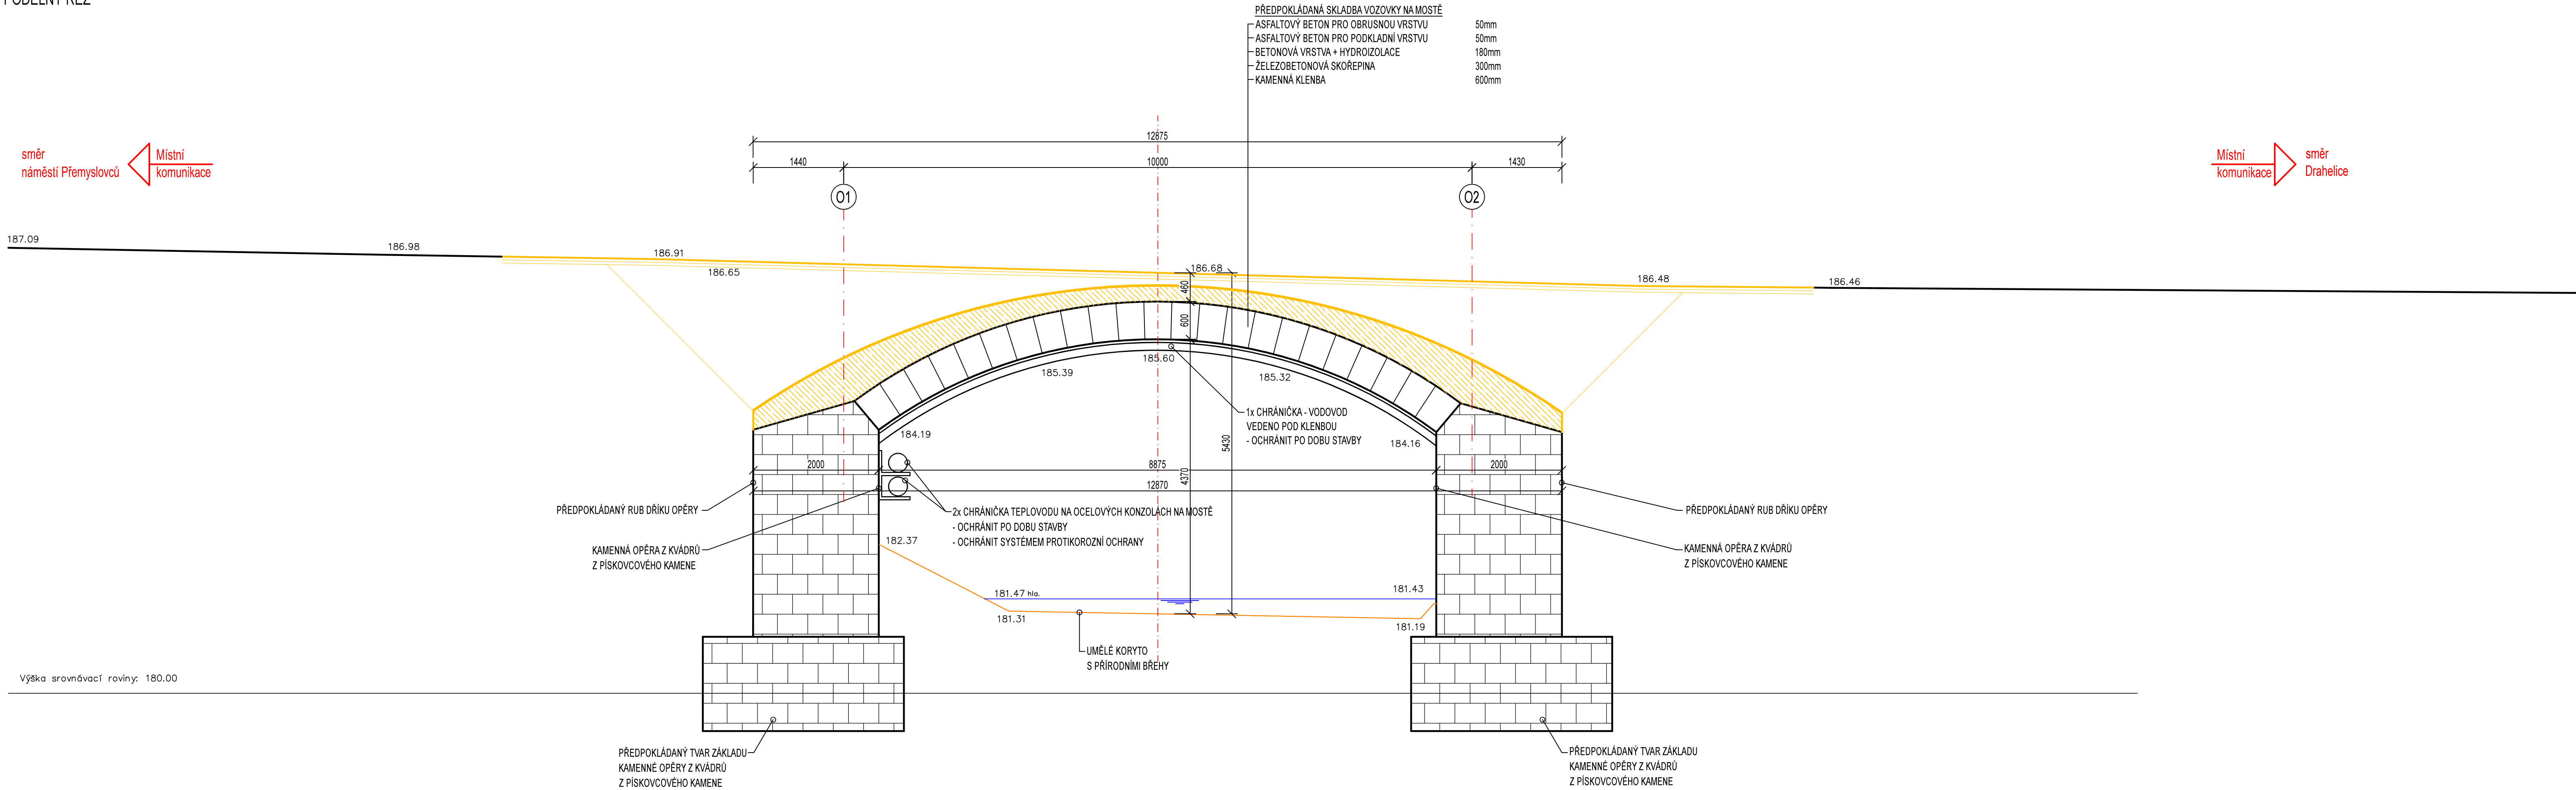

PŘÍČNÝ ŘEZ

