


KčÚNymburk											
Lčbe	zdmk.dla2ba	ZP	4	ZP	běžecká dráha	ZP	5	ZP	asf.	6	objekt garáží a dílen hZ5 1617
205/4	3420/1			205/2			206/1				

Podélný profil - řad A, užítková voda pro areál HZS

MĚŘÍTKO 1:250 / 1:100

LEGEND

- 1) 38,81 – 0,10
- 2) -62,50 – 1,60
- 3) -62,50 – 0,20
- 4) čerpací st.
- 5) běžecká dráha
- 6) ZP
- 7) RT – zatravněná
- 8) bet.dl.
- 9) 75,00 – 2,00
- 10) 75,00 – 0,10
- 11) 3,14 – 0,10

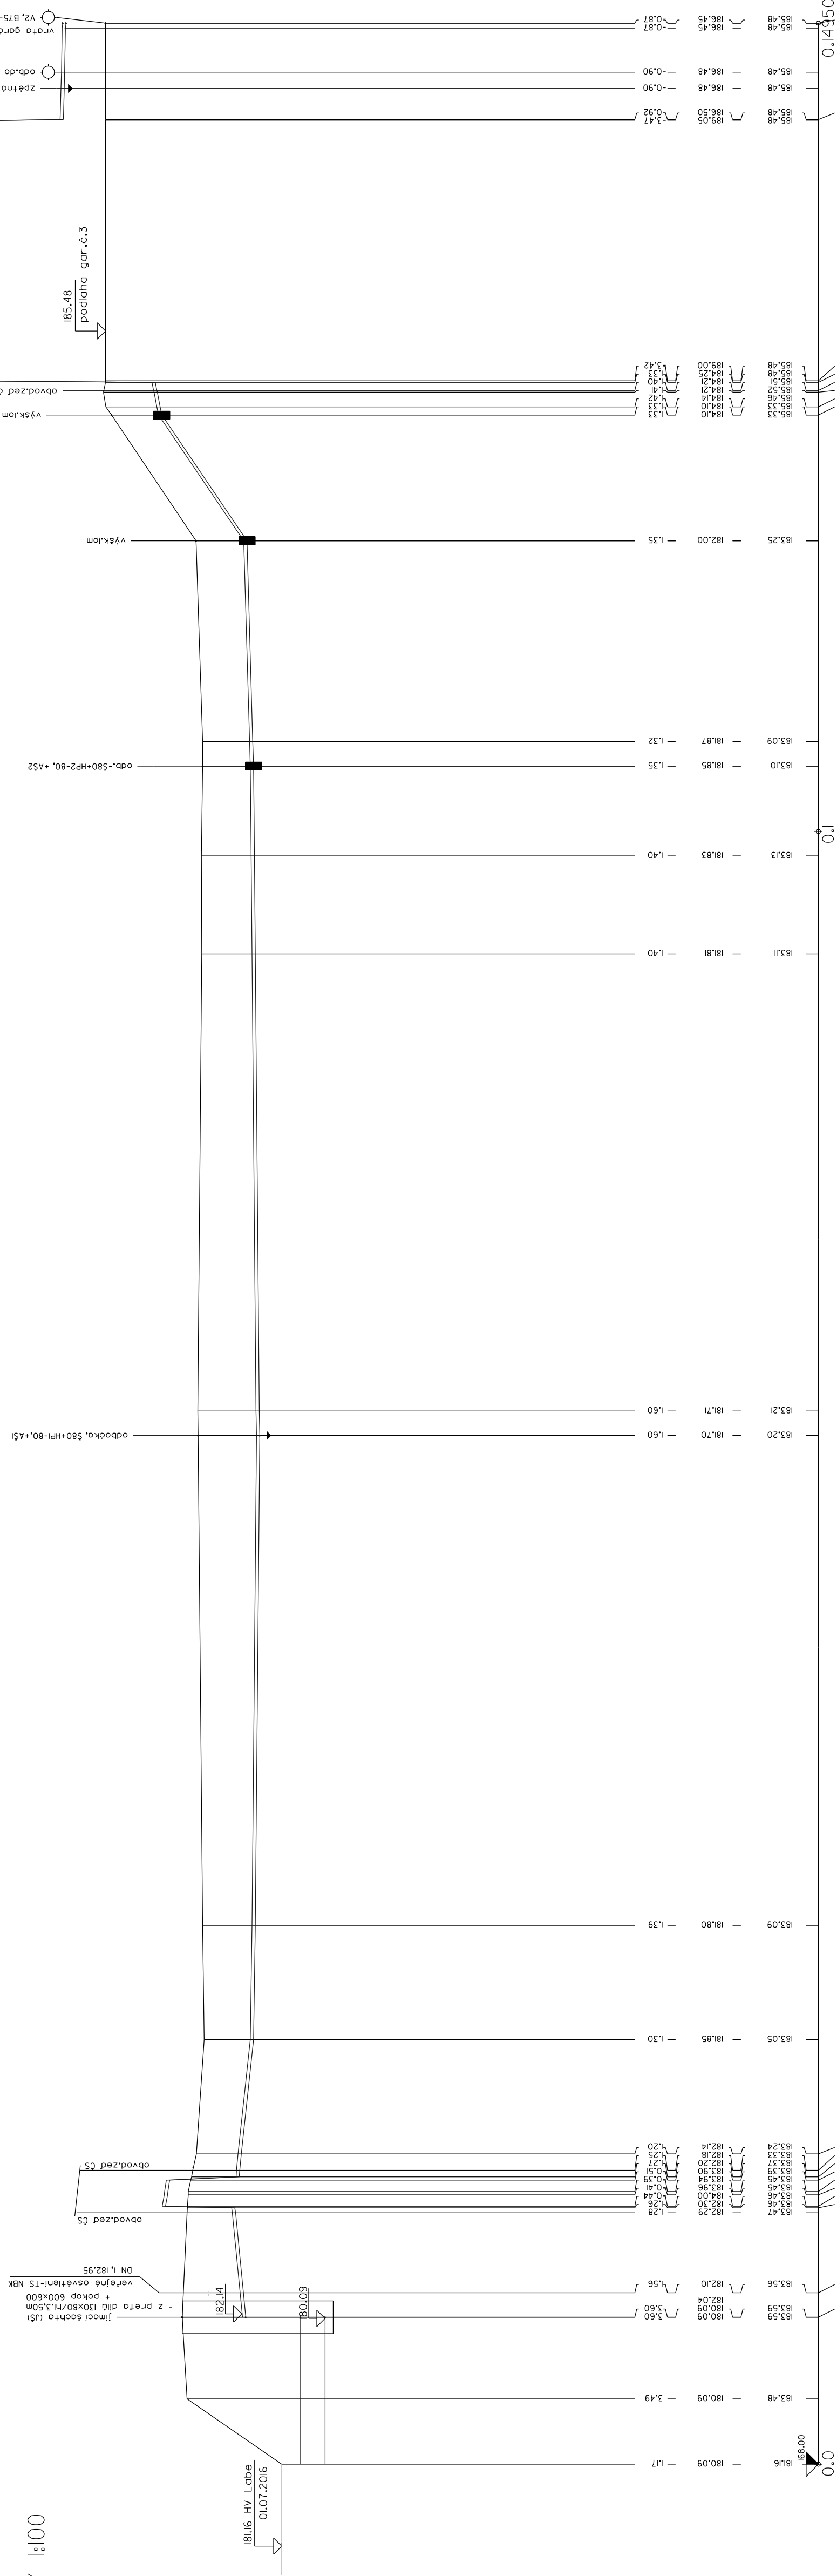

Projedant	Ing.Čápková	Ing. Jaroslava Čápková Na Chmelnic 459 290 01 Poděbrady ICO 13290568	
Místo stavby:	k.ú. Nymburk, ppč.		
Ob. Jaroslav	Město Nymburk, nám.Přemyslovců 163, Nymburk		
Akce	Čerpání vody pro výtoková místa v areálu HZS Nymburk	Datum VIII/2016	Ulož: DUR+DSP
Objekt	10-I Rozvod užitkové vody	Zakázka	Číslo kř:
Výřez	Podélný profil M 1:250/100	9/2016	D.1.2b1 2

SKLON [promile] - DÉLKA [m]	0,00 - 9,00	38,81 - 67,10	2	-4,61° - 8,40	-7,14 - 7,00	-3,33 - 30,00	3,66 - 41,00	10,87 - 13,80	272,73 - 7,70	9	10	31,4 - 15,90	-8,47 - 5,90
DN [mm] - MATERIÁL - DÉLKA [m]	600 - TB - 9,00						80 - PE100, SDR17, DN 90x5,4 - 140,50						

ÚZEMÍ									
POVRCH ÚZEMÍ									
PARCELNÍ ČÍSLO									
Lobe	Zámk.dlažba	ZP	4	ZP	běžecká dráha	ZP	5	ZP	objekt garáž a dílna hřez
205/4	3420/1			205/2					1617
KčJ.Nymburk									
ost.									