



Soutěž. systém : JTSK
Výškový systém : BALT p. v.
Použité ČSN : ČSN 013410
ČSN 013411

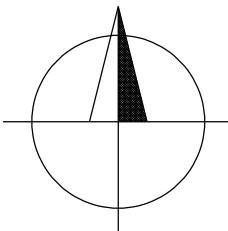


Stav ke dni : 1. července 2016

Zaměstnanec	Ing. Lubomír Poustka	Ing. Lubomír POUSTKA
Vypracoval	Ing. Lubomír Poustka Zdeněk Kafka	geodetická práce Broučkovice 210/31 PODĚBRADY II
Ověřil	Ing. Lubomír Poustka	číslo ov. / 113 / 2016 př. 300/01 m. 3256/1888
Objednatel	Ing. Jaroslava ČÁPOVÁ, Na Chmelnici 459, 290 01 Poděbrady	
Investor	Město Nymburk, Náměstí Přemyslovců 163, 288 28 Nymburk	
Stavba	Čerpání vody pro výtoková místa v areálu HZS Nymburk	Datum červenec 2016
Období	POLOHOPIŠNÝ A VÝŠKOPISNÝ PLÁN	Účel GEO
		Zap. číslo 2016 / 46
		Měřítko 1 : 200 2.1

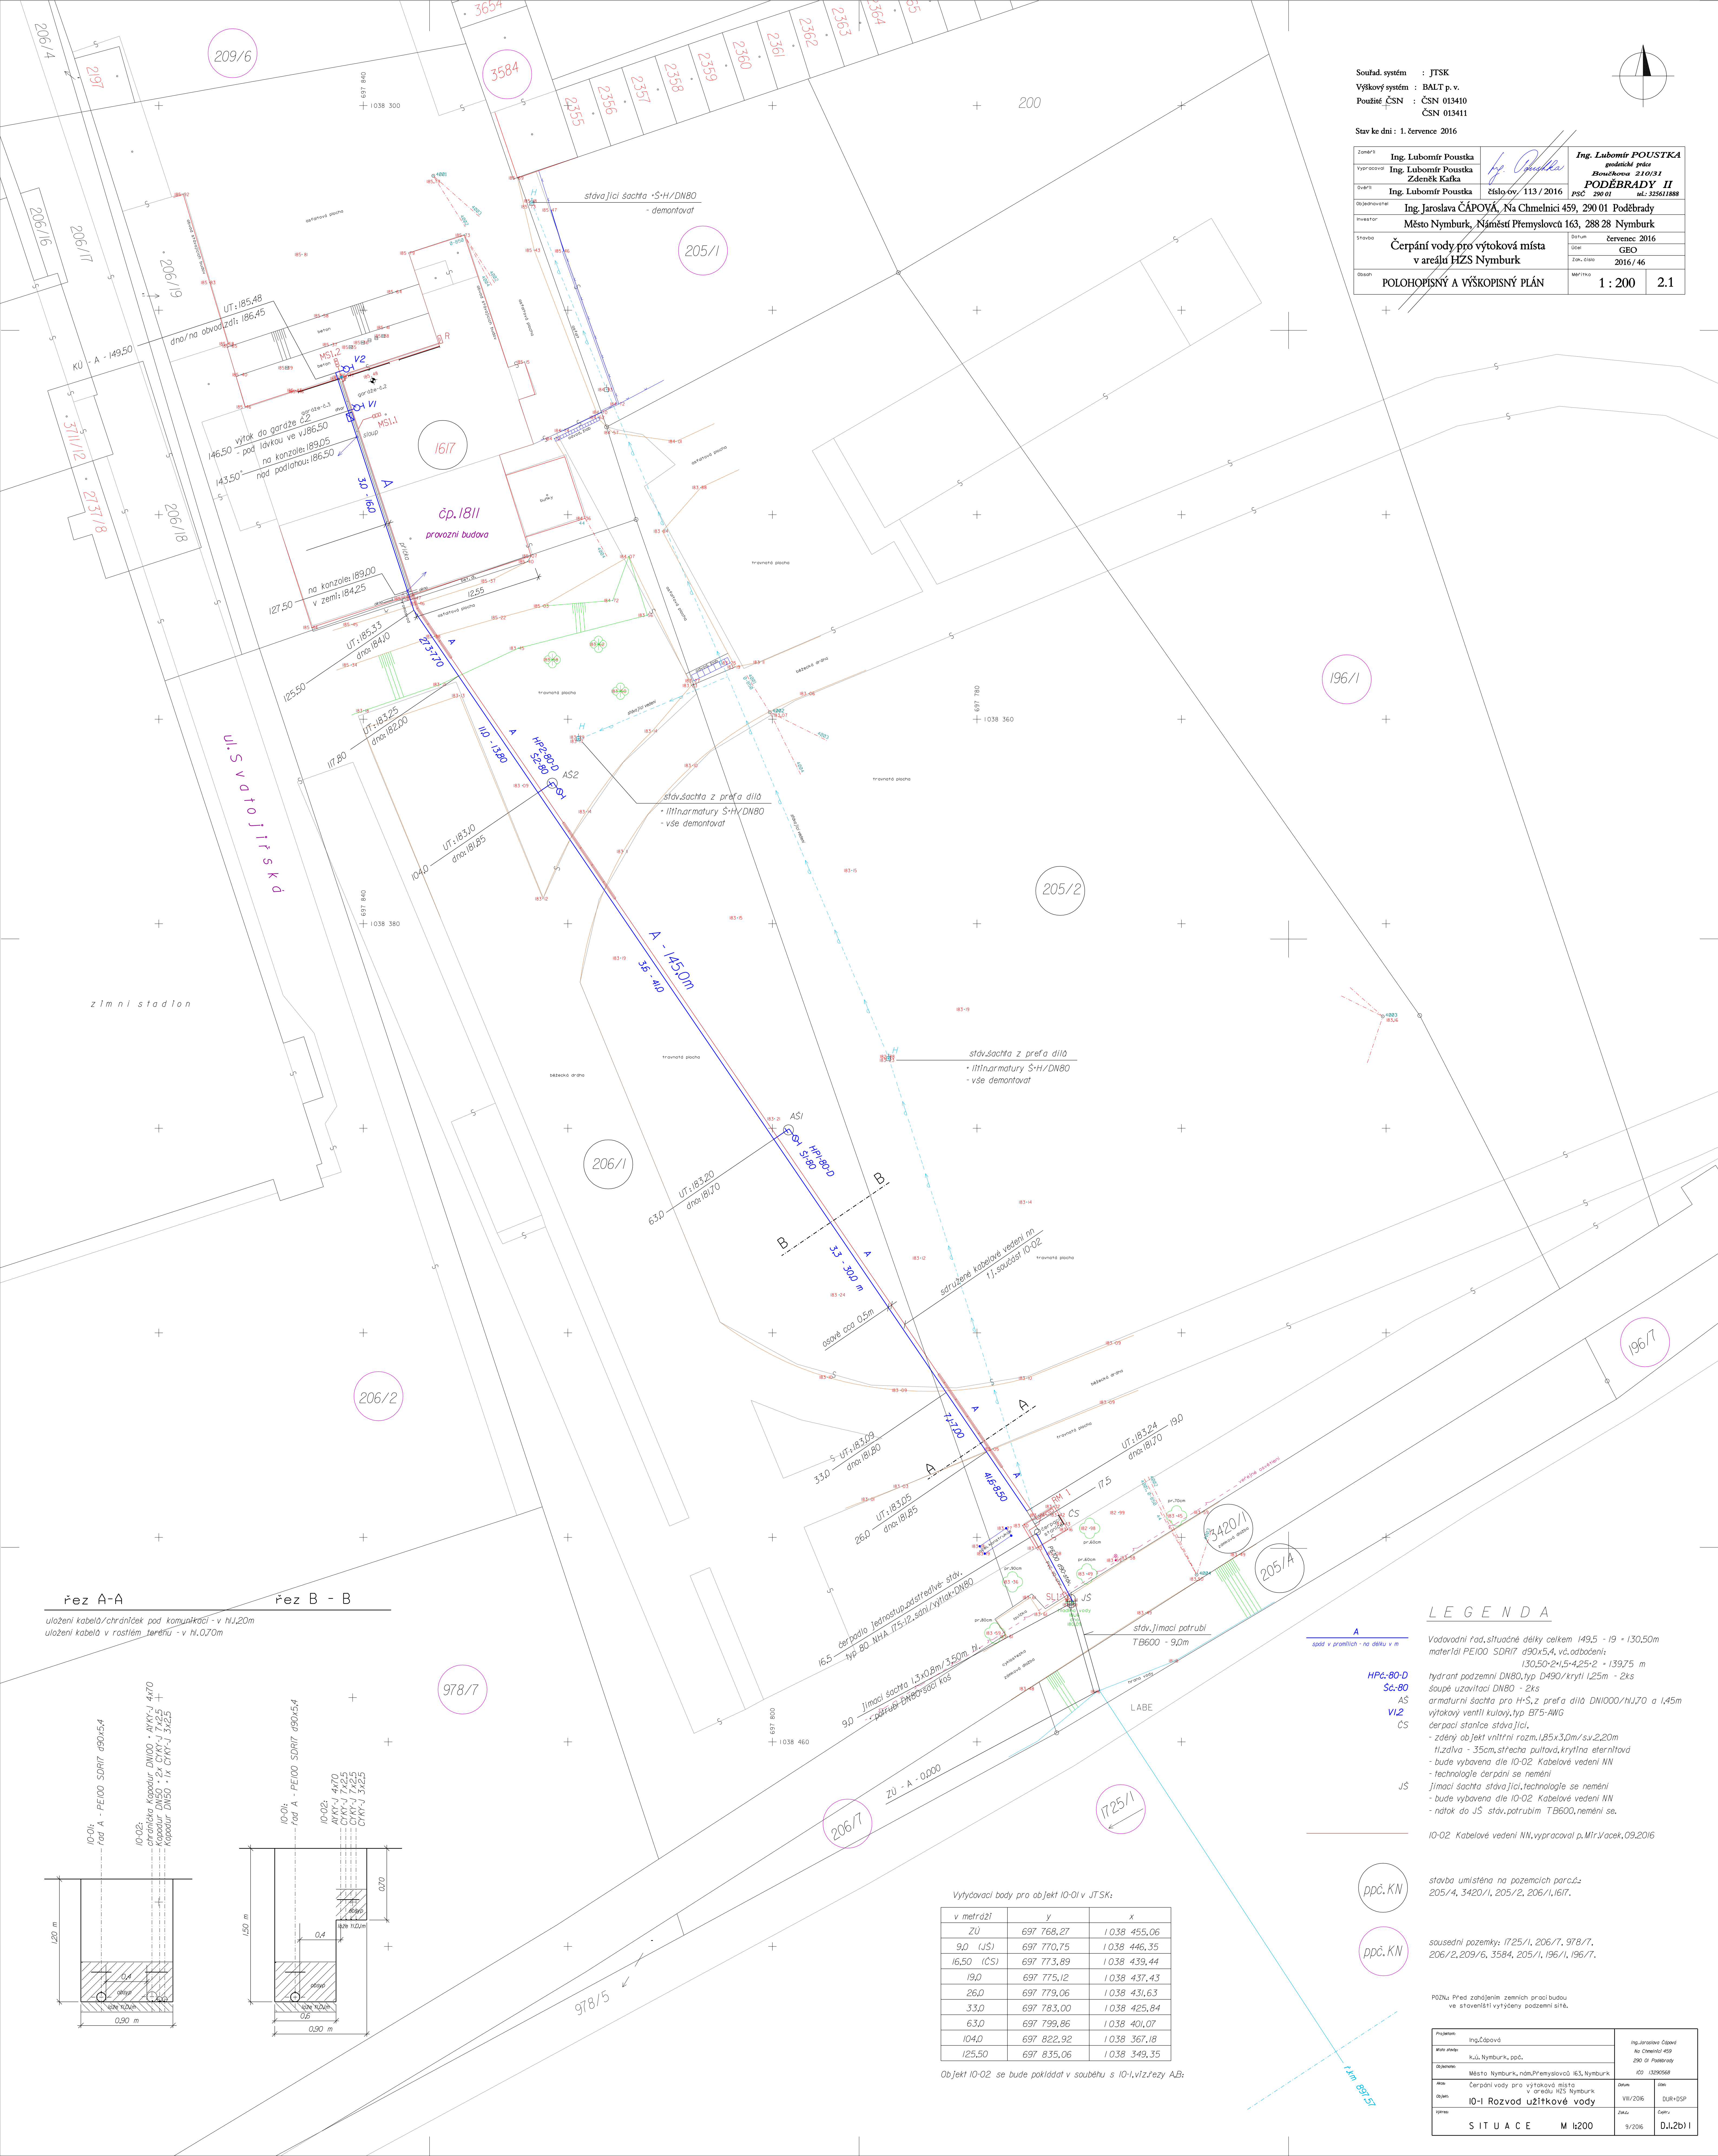

řez A-A řez B - B
uložení kabelu/chránek pod komínkami - v hl. 20m
uložení kabelu v rostlém terénu - v hl. 0,70m

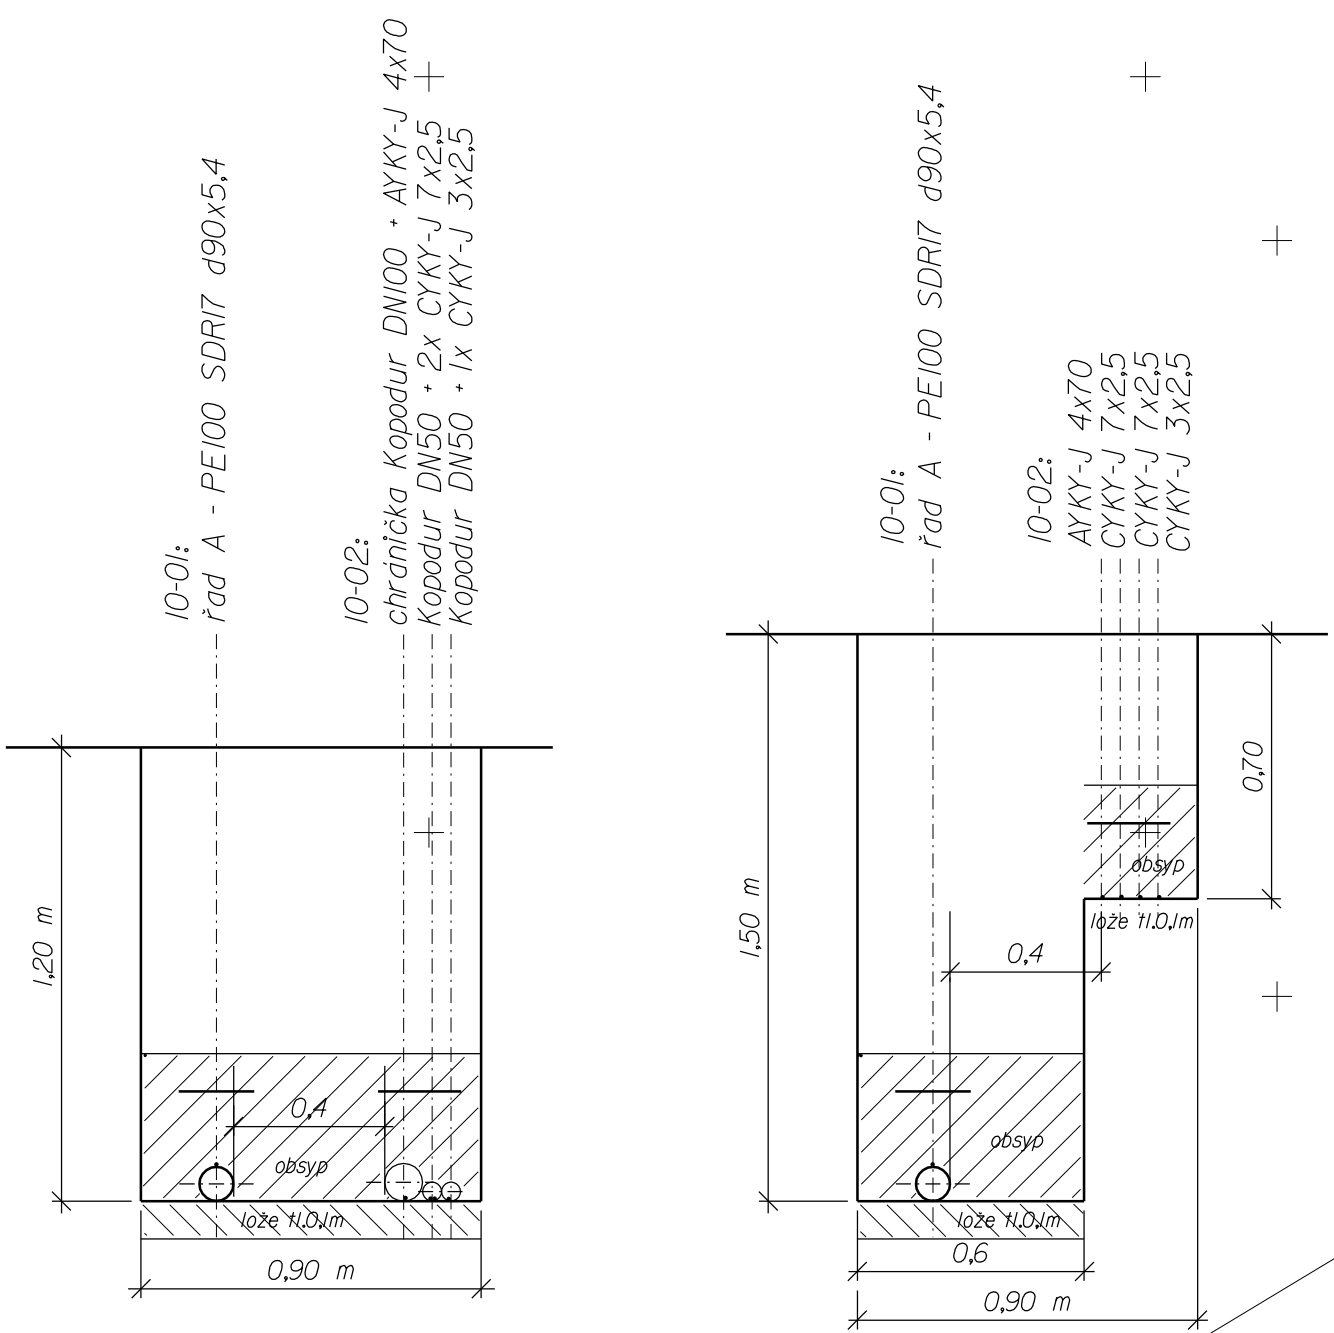

Výškovací body pro objekt 10-01 v JTSK:

v. metrů	y	x
20	697 768,27	1 038 455,06
9,0 (JS)	697 770,75	1 038 446,35
16,50 (CS)	697 773,89	1 038 439,44
19,0	697 775,12	1 038 437,43
26,0	697 779,06	1 038 431,63
33,0	697 783,00	1 038 425,84
63,0	697 799,86	1 038 401,07
104,0	697 822,92	1 038 367,18
125,50	697 835,06	1 038 349,35

Objekt 10-02 se bude pokládat v souběhu s 10-1, viz řezy A-B:

LEGENDA

- A - Vodovodní řád, situační délky celkem 149,5 - 19 + 130,50m
materiál PE100 SDR17 d90x5,4, vč. odbočení:
130,50+2x1,5+4,25+2 + 139,75 m
- HP6-80-D - hydrant podzemní DN80, typ D490/krytí 1,25m - 2ks
- SA-80 - souše uzavíratel DN80 - 2ks
- AS - armaturní šachta pro H+S, z přefa dílo DN1000/H170 a 1,45m
- VI12 - výtakový ventil kulový, typ B75-AWG
- CS - čerpadlo stlačené stávající,
- zděný objekt vnitřní rozm. 1,85x3,0m/sv. 2,20m
hlavice - 35cm, střecha pultová, krytina eternitová
- bude vybovena die 10-02. Kabelové vedení NN
- technologie čerpání se nemění
- JS - Jímací šachta stávající, technologie se nemění
- bude vybovena die 10-02. Kabelové vedení NN
- nřtok do JS stáv. potrubím TB600, nemění se.
- 10-02 - Kabelové vedení NN, vypracoval p. Mr. Vacek, 09.2016

ppč. KN

stavba umístěna na pozemcích parc.č.
205/4, 3420/1, 205/2, 206/1, 1617.

ppč. KN

sousední pozemky: 1725/1, 206/7, 978/7,
206/2, 209/6, 3584, 205/1, 196/1, 196/7.

POZN. Před zahájením zemních prací budou
ve staveništi vytyčeny podzemní sítě.

Projednatel	Ing. Čápoval	Ing. Jaroslava Čápoval
Místo zhotov	Kuř. Nymburk, p.p.c.	Na Chmelnici 459 290 01 Poděbrady
Objednatel	Město Nymburk, nám. Přemyslovců 163, Nymburk	Číslo 13290569
Ánik	Čerpání vody pro výtoková místa v areálu HZS Nymburk	Datum VIII/2016
Stavba	10-1 Rozvod užitkové vody	DUR+OSP
Výkres	2466	Číslo 9/2016
	S I T U A C E	M 1:200
		Dl. 2b1