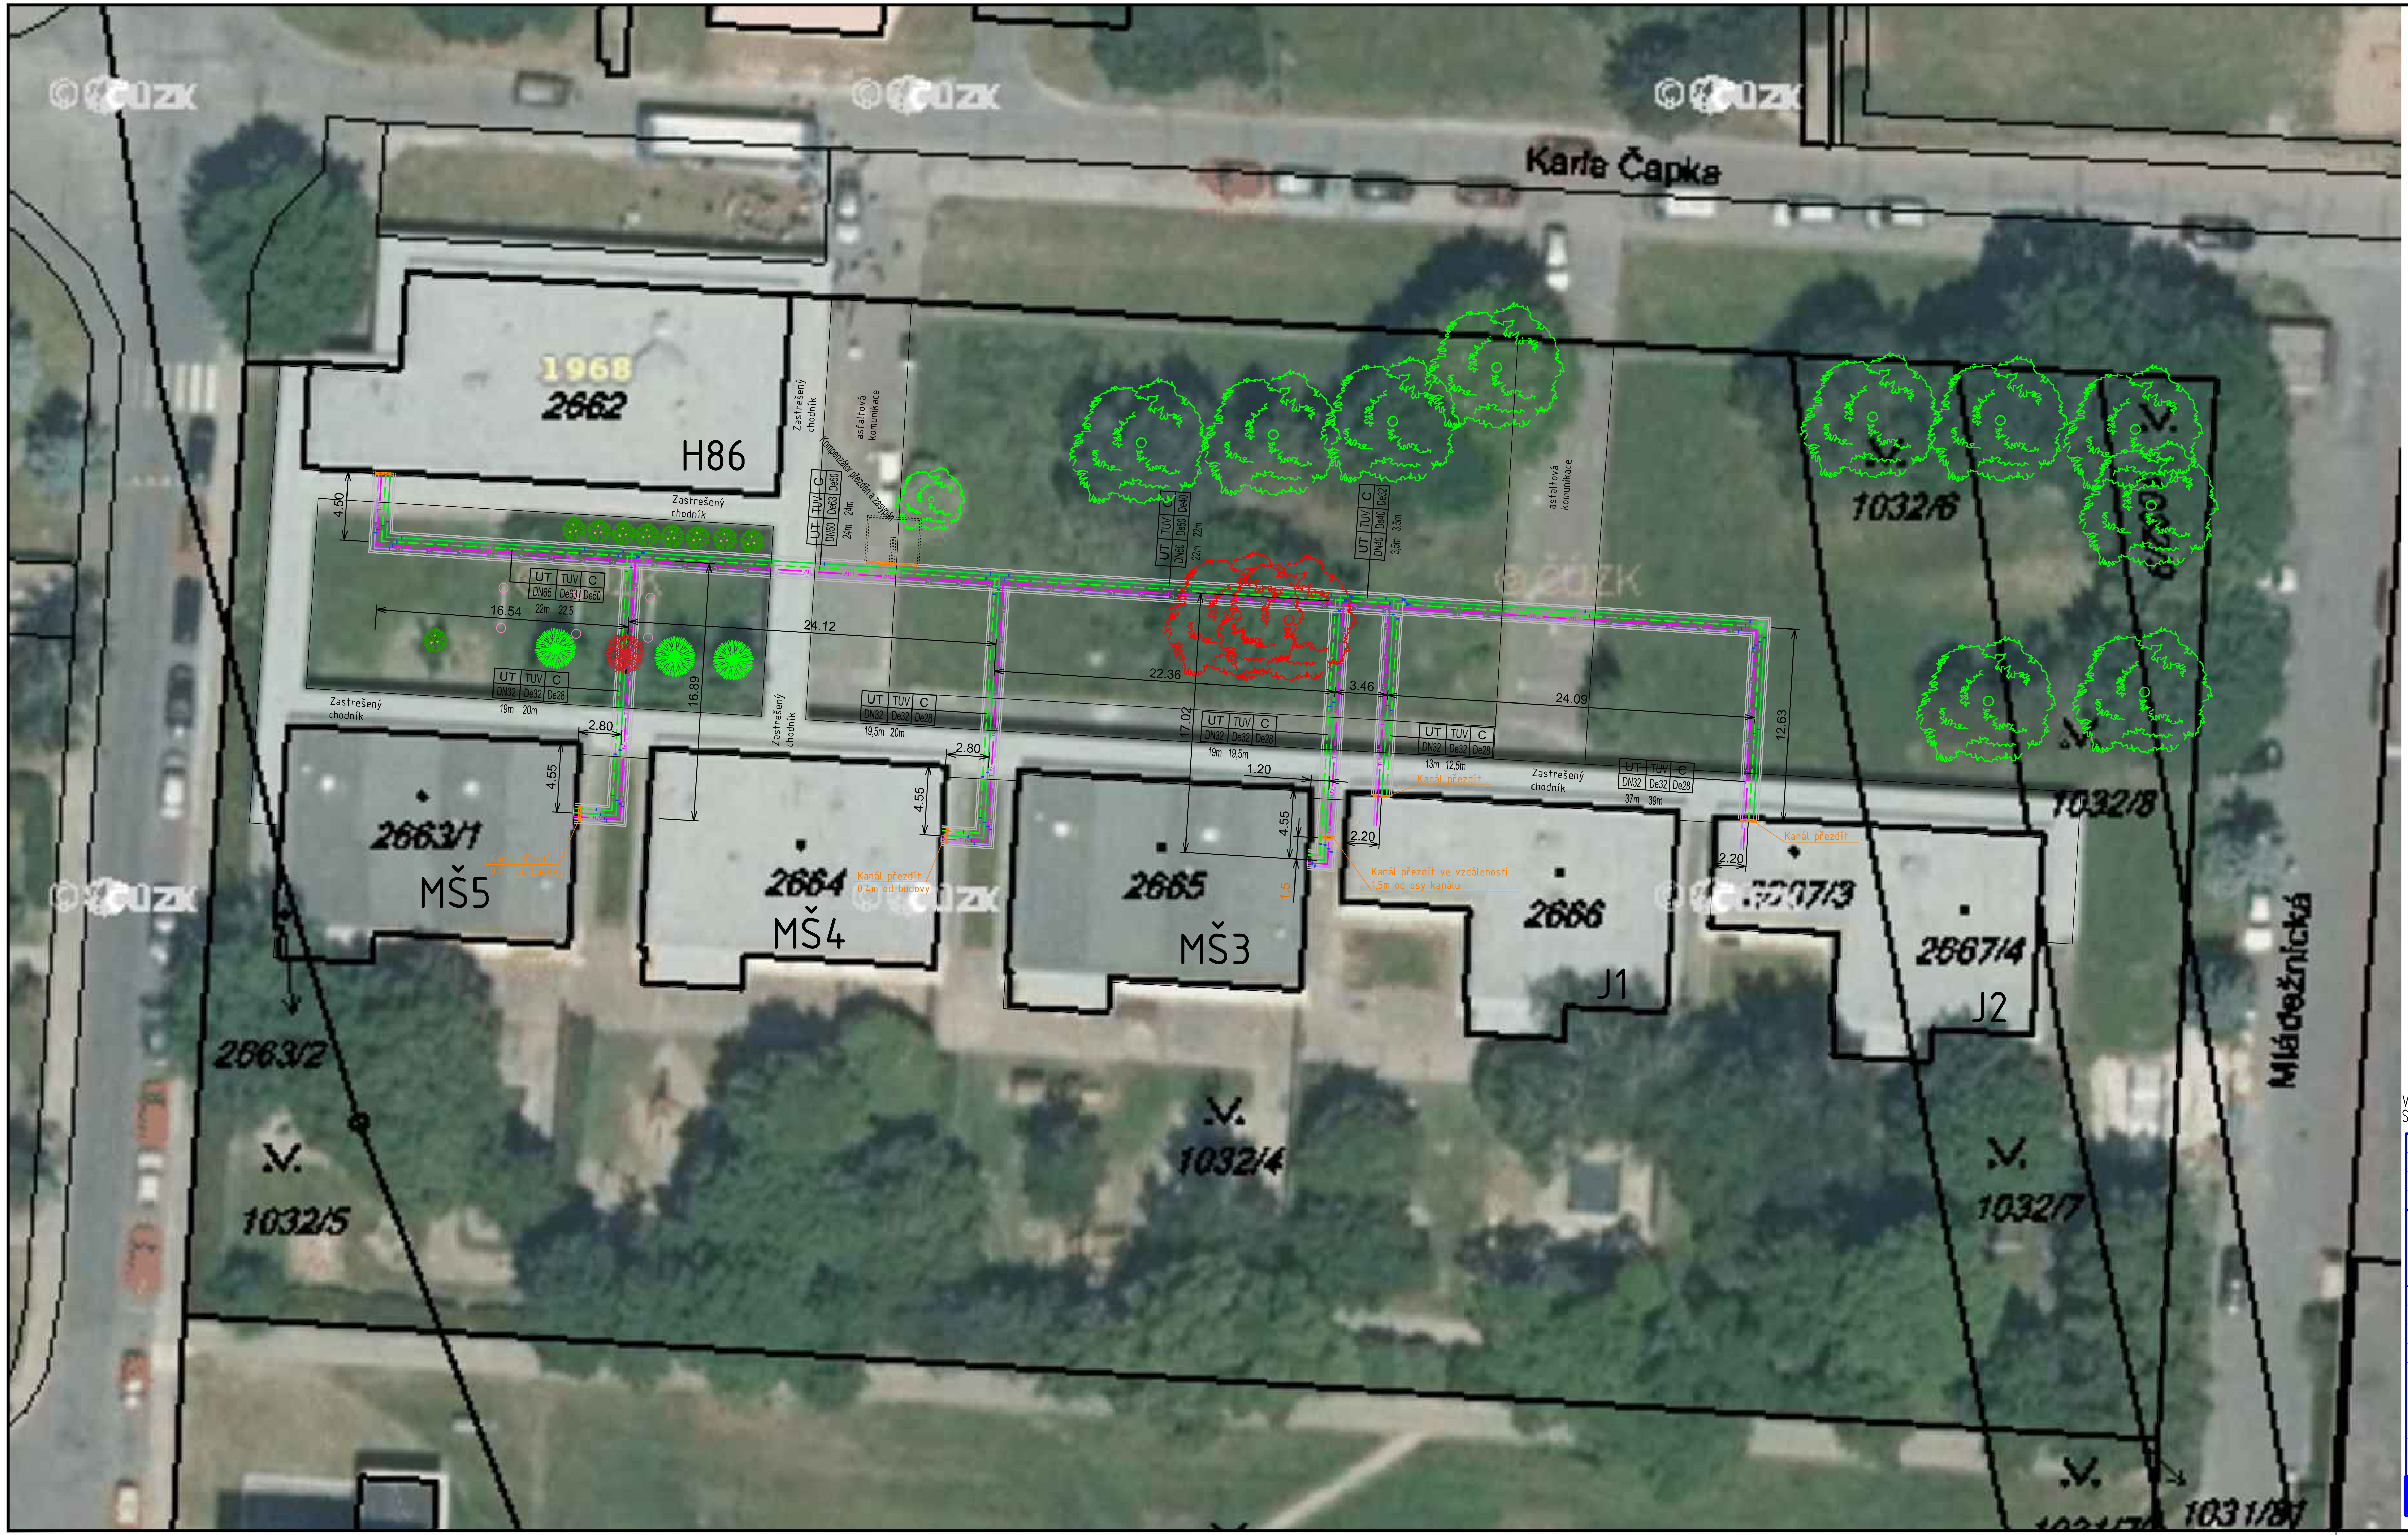

Legenda:

UT	TUV	C
DN32	De32	De28

13m 12,5m

Dimenze potrubí, celkové délky

Přezdění kanálu z plných cihel

Energokanál

Potrubí ÚT PŘÍVOD

Potrubí ÚT VRAT

Potrubí teplé vody

POTRUBÍ CIRKULACE

Klepače, sušáky

Stromy

Keře

Kácené stromy

VÝŠKOVÝ SYSTÉM: BALT PO VYROVNÁNÍ
SOUŘADNICOVÝ SYSTÉM: JTSK

Zodp.projektant:	Ing. Pavel Vilman	HIP:	Ing. Pavel Vilman
Datum:	02/2017	Datum:	02/2017
Vypracoval:	Ing. Michal Pavlíček	Kontroloval:	Ing. František Zápeca
Datum:	02/2017	Datum:	02/2017

Generální projektant:	TENZA, a.s. Svatopetrská 7, 617 00 Brno	TENZA, a.s. Svatopetrská 7, 617 00 Brno	
Projektant části PD:			
Investor:	Město Nymburk, Náměstí Přemyslovců 163, 288 28 Nymburk	Číslo zakázky:	Z17013
Kraj:	Středočeský kraj	Číslo střediska:	20
Místo stavby:	Mateřská škola U pejska a kočičky, Karla Čapka 1968, 288 03, Nymburk	Stupeň:	-
Stavba:	Oprava sekundárních rozvodů MŠ Nymburk	Formát:	4xA4
SO/PS/DPS (ZD):	D.2 DOKUMENTACE TECHNICKÝCH A TECHNOLOGICKÝCH ZAŘÍZENÍ	Paré:	
Název výkresu:	SITUAČNÍ VÝKRES	Měřítko:	1:250

Název souboru:	Archivní číslo:	Revize:	Pořadové číslo:
---	---	0	xx

Tento výkres je vlastnicvím firmy Tenza, a.s. a nesmí být poskytnut třetím stranám bez písemného souhlasu majitele nebo zneužit jiným způsobem.