


SITUACE
M 1:250

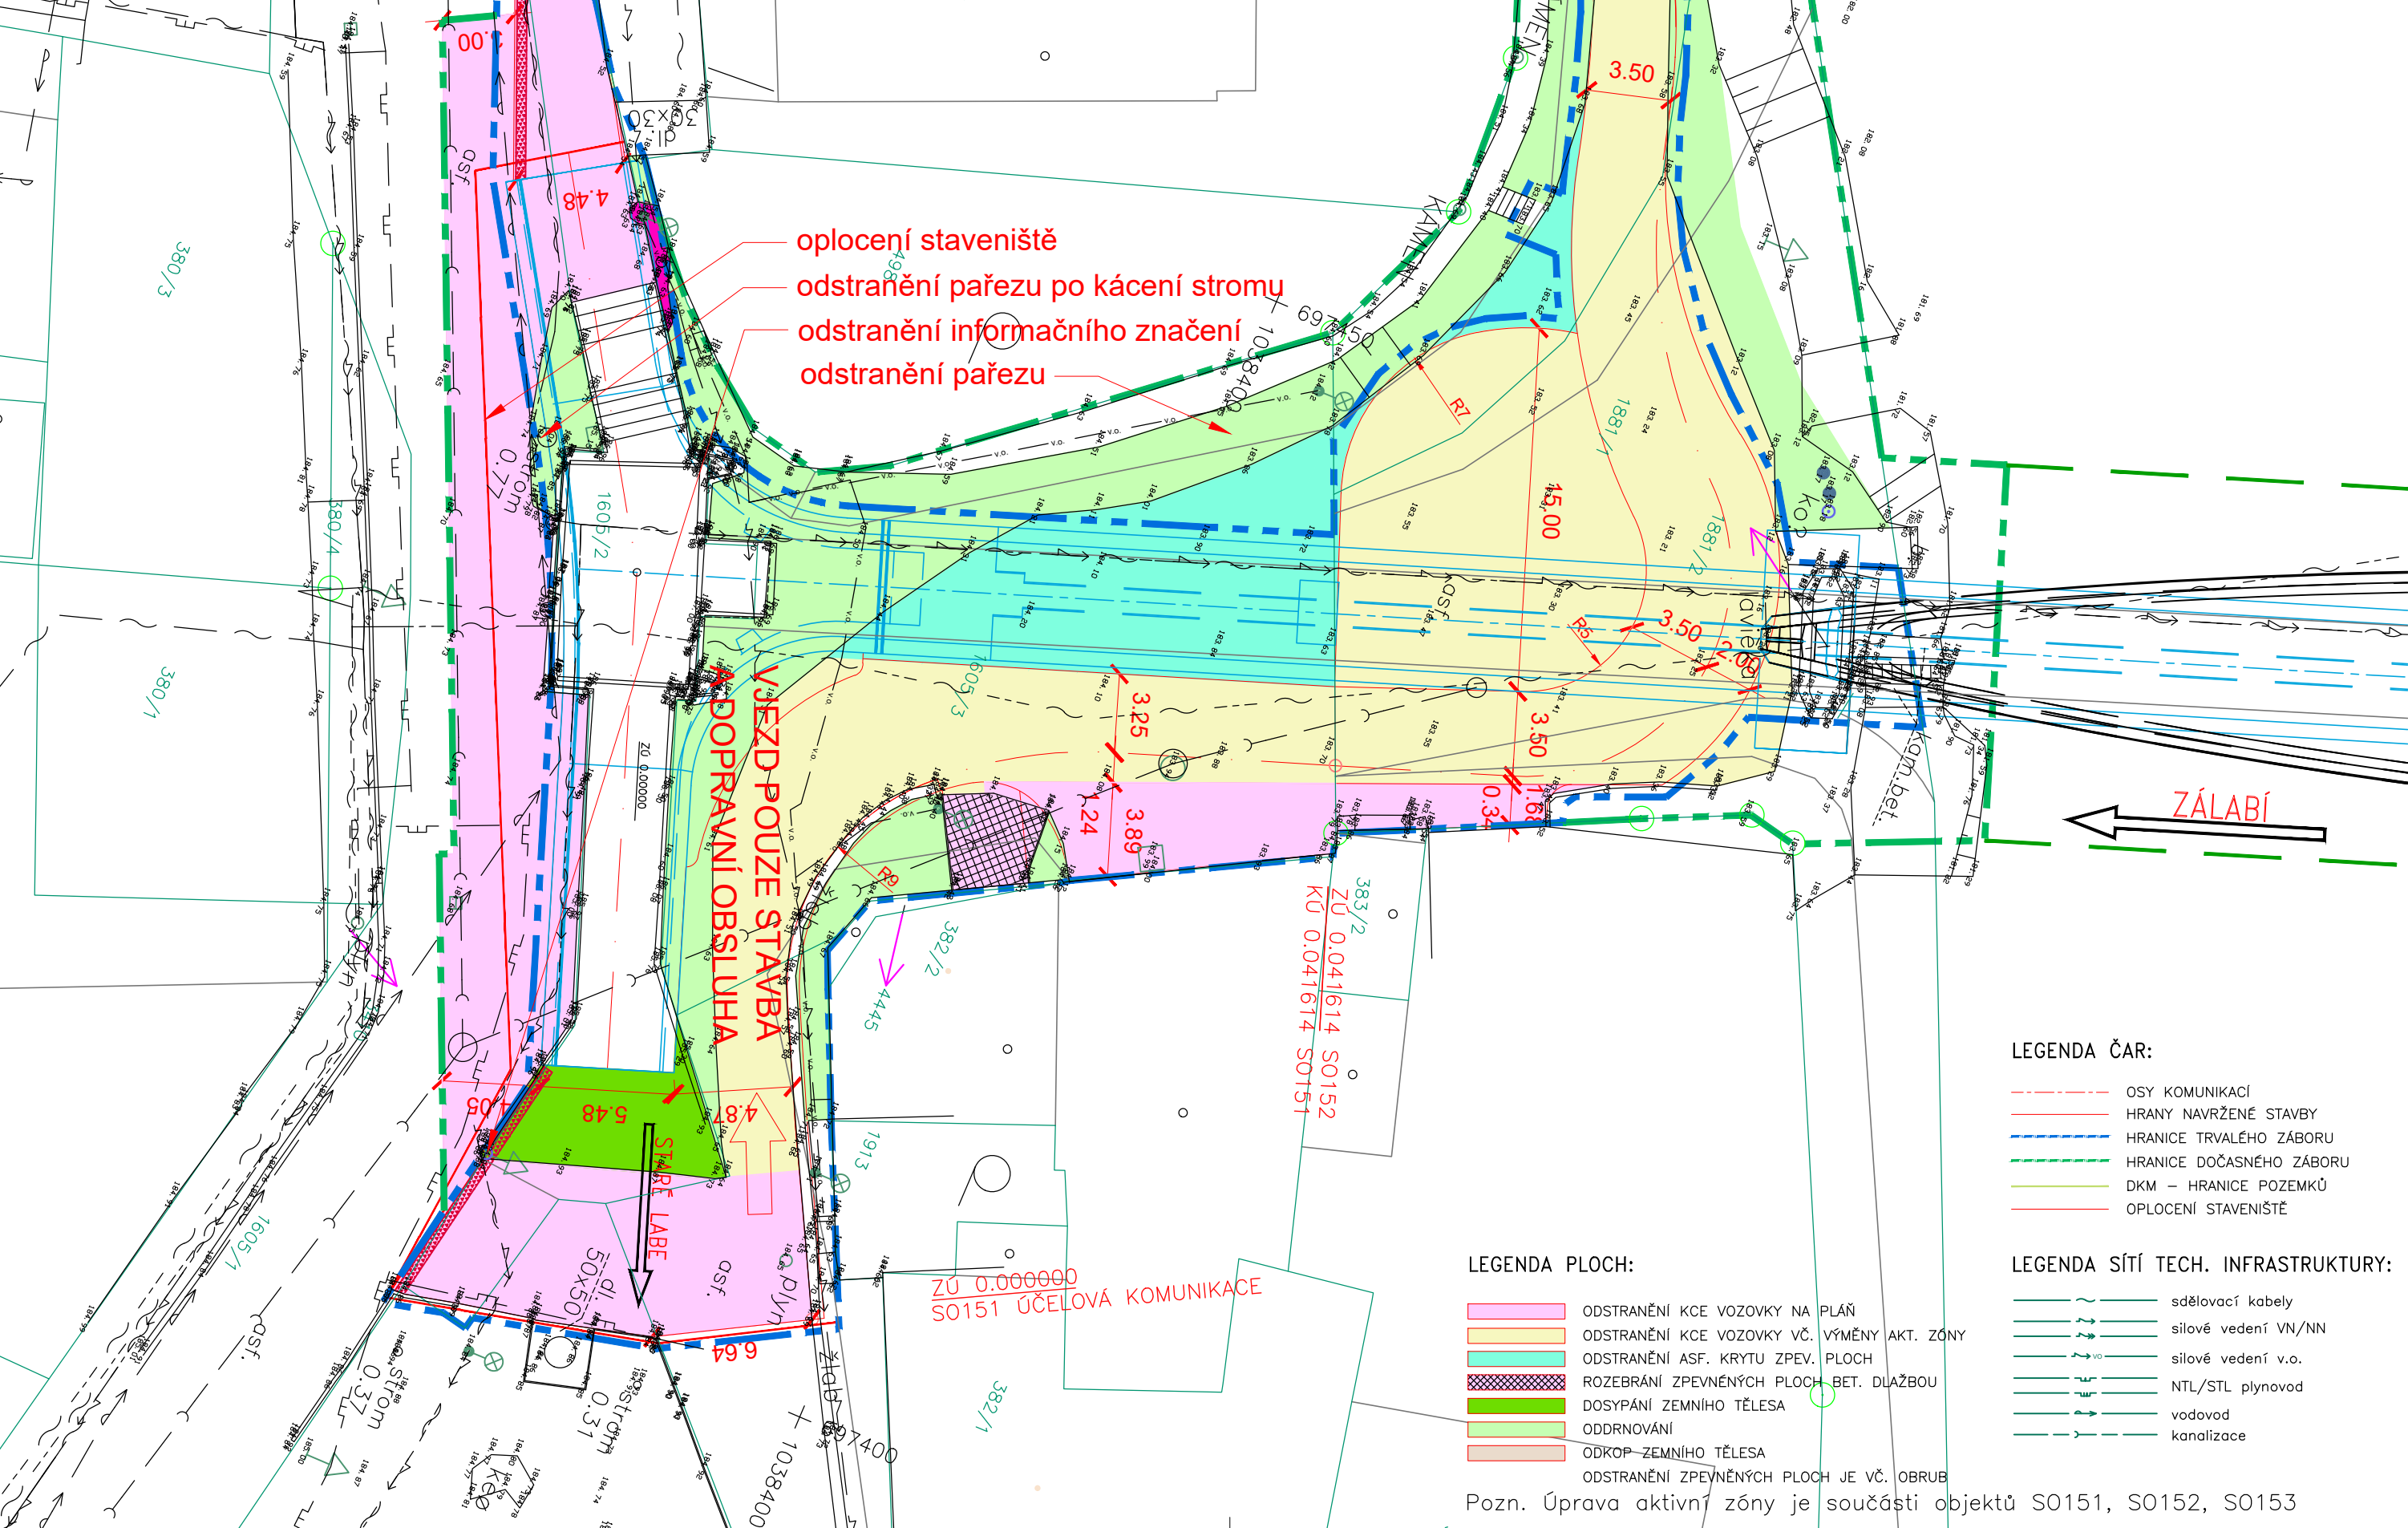

- LEGENDA PLOCH:
- ODSTRANĚNÍ KCE VOZOVKY NA PLÁŇ
 - ODSTRANĚNÍ KCE VOZOVKY VČ. VÝMĚNY AKT. ZÓNY
 - ODSTRANĚNÍ ASF. KRYTU ZPEV. PLOCH
 - ROZEBRÁNÍ ZPEVNĚNÝCH PLOCH BET. DIAZBOU
 - ODSYPANÍ ZEMNÍHO TĚLESA
 - ODDRŇOVÁNÍ
 - ODROP-ZEMNÍHO TĚLESA
 - ODSTRANĚNÍ ZPEVNĚNÝCH PLOCH JE VČ. OBRUB


Pozn. Úprava aktivní zóny je součástí objektů S0151, S0152, S0153

LEGENDA ČAR:

- OSY KOMUNIKACÍ
- HRANY NAVRŽENÉ STAVBY
- HRANICE TRVALÉHO ZÁBORU
- HRANICE DOČASNÉHO ZÁBORU
- DKM – HRANICE POZEMKŮ
- OPLOCENÍ STAVENIŠTĚ

LEGENDA SÍTÍ TECH. INFRASTRUKTURY:

- sđelovací kabely
- silové vedení VN/NN
- silové vedení v.o.
- NTL/STL plynovod
- vodovod
- kanalizace

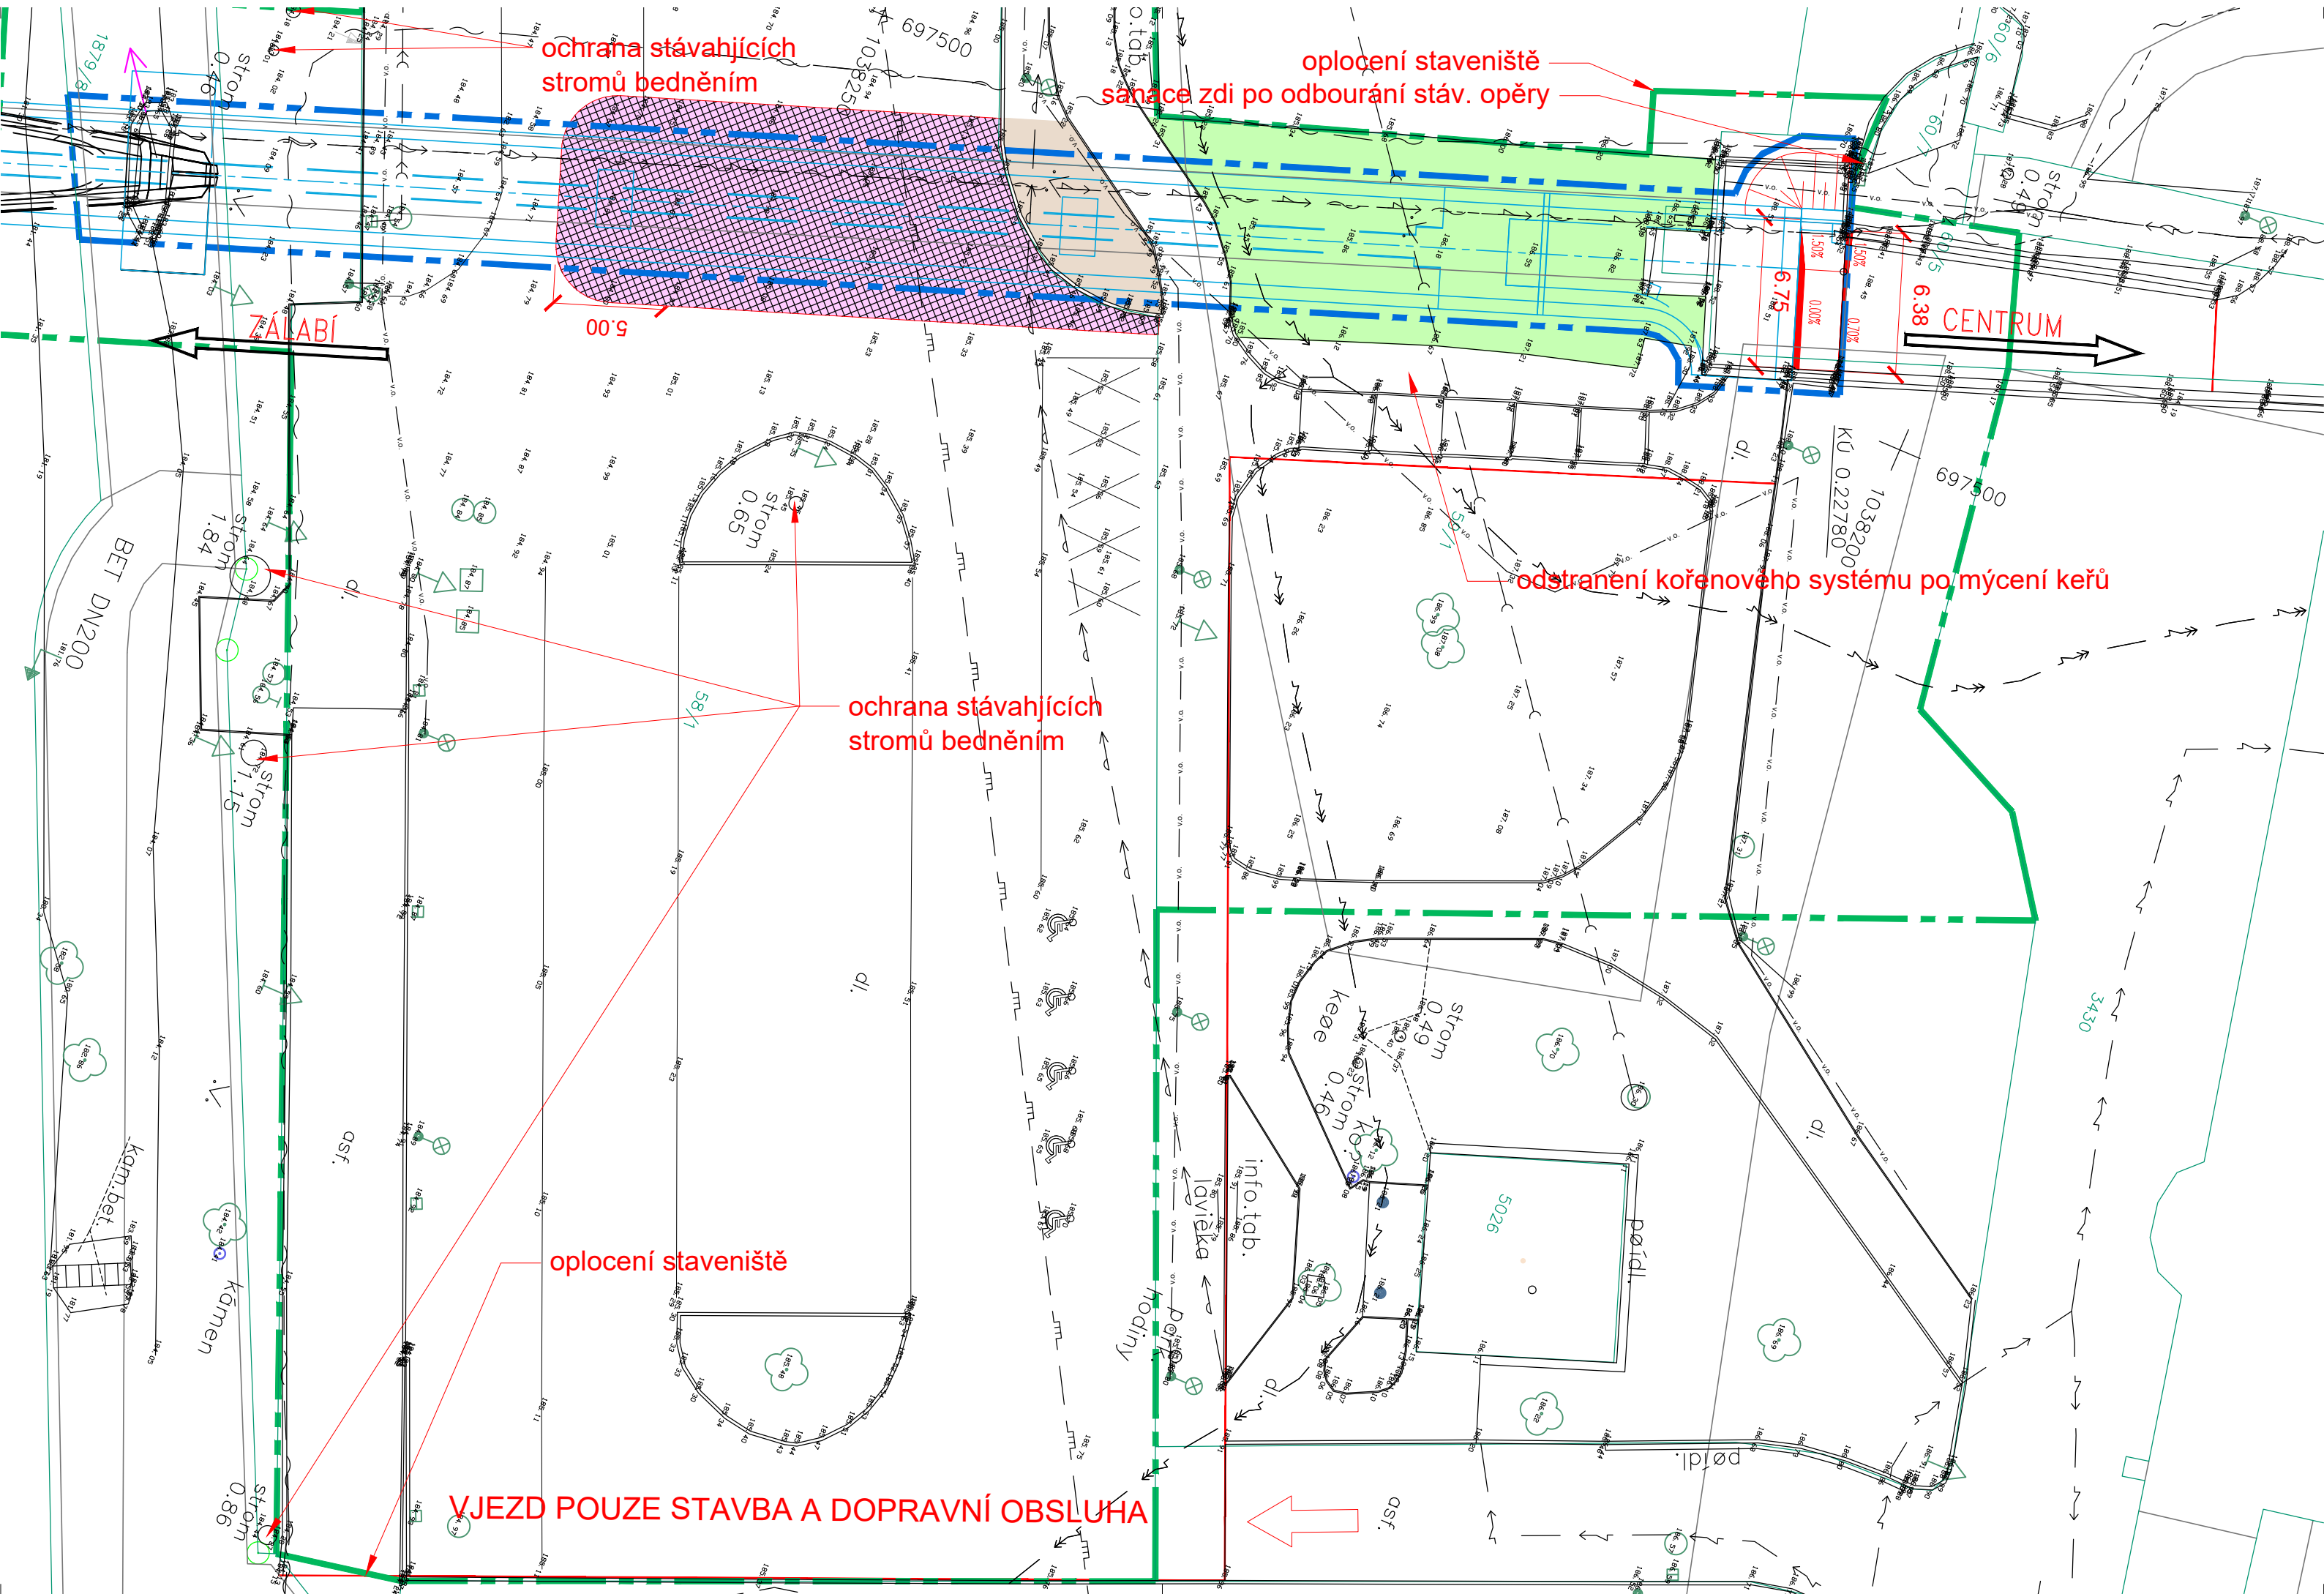

oplocení staveniště

VJEZD POUZE STAVBA A DOPRAVNÍ OBSLUHA

ochrana stávajících
stromů bedněním

ochrana stávajících
stromů bedněním


oplocení staveniště
sáňací zdi po odbourání stáv. opěry

odstranění kořenového systému po mýcení keřů

SEZNAM OBJEKTŮ:
SO 001 DEMOLICE
SO 010 PŘÍPRAVA STAVENIŠTĚ
SO 151 ÚPRAVA ZPEVNĚNÝCH PLOCH U OPĚRY 1
SO 152 ÚPRAVA ZPEVNĚNÝCH PLOCH NA LEVÉM BŘEHU LABE
SO 153 ÚPRAVA ZPEVNĚNÝCH PLOCH U OPĚRY 7
SO 201 LÁVKA PŘES LABE
SO 341 PŘELOŽKA VODOVODU
SO 430 PŘELOŽKA SÍTĚ NÍZKÉHO NAPĚTÍ
SO 431 PŘELOŽKA VEŘEJNÉHO OSVĚTLENÍ
SO 432 OSVĚTLENÍ LÁVKY A OBLOUKU
SO 801 VEGETAČNÍ ÚPRAVY

AKCE/STAVBA		LÁVKA PŘES LABE V NYMBURCE	
OBJEDNATEL PD		Město NYMBURK Náměstí Přemyslovců 163 288 02 Nymburk ČESKÁ REPUBLIKA	
HLAVNÍ PROJEKTANT		Stráský, Hustý a partneři s.r.o. Bohunická 50 619 00 Brno	
HLAVNÍ INŽENÝR PROJEKTU	Ing. Tomáš ROMPORTL	ČÍSLO ZAKÁZKY	19 008
VEDOUcí PROJEKTANT	Prof. Ing. Jiří STRÁSKÝ, DSc.		

D 010

SOUŘADNICOVÝ SYSTÉM: S-JTSK				VÝŠKOVÝ SYSTÉM: Bpv			
ZODPOVĚDNÝ PROJEKTANT		Ing. Zbyněk LAZAR		Stráský, Hustý a partneři s.r.o. Bohunická 50 619 00 Brno			
VYPRACOVAL		Ing. Petronela ŠETINOVÁ					
KONTROLOVAL		Ing. Zbyněk LAZAR					
KRAJ		STŘEDOČESKÝ		KATASTRÁLNÍ ÚZEMÍ		NYMBURK	
AKCE/OBJEKT				SO010 PŘÍPRAVA STAVENIŠTĚ			
DATUM		12/2019					
FORMÁT		5 A4					
MĚŘÍTKO		1:250					
STUPEŇ		PDPS		ČÍSLO ZAKÁZKY			
ČÁST PD/PŘÍLOHA				SITUACE			
				ČÍS. SOUPRAVY		ČÍS. VÝKRESU	
						02	