



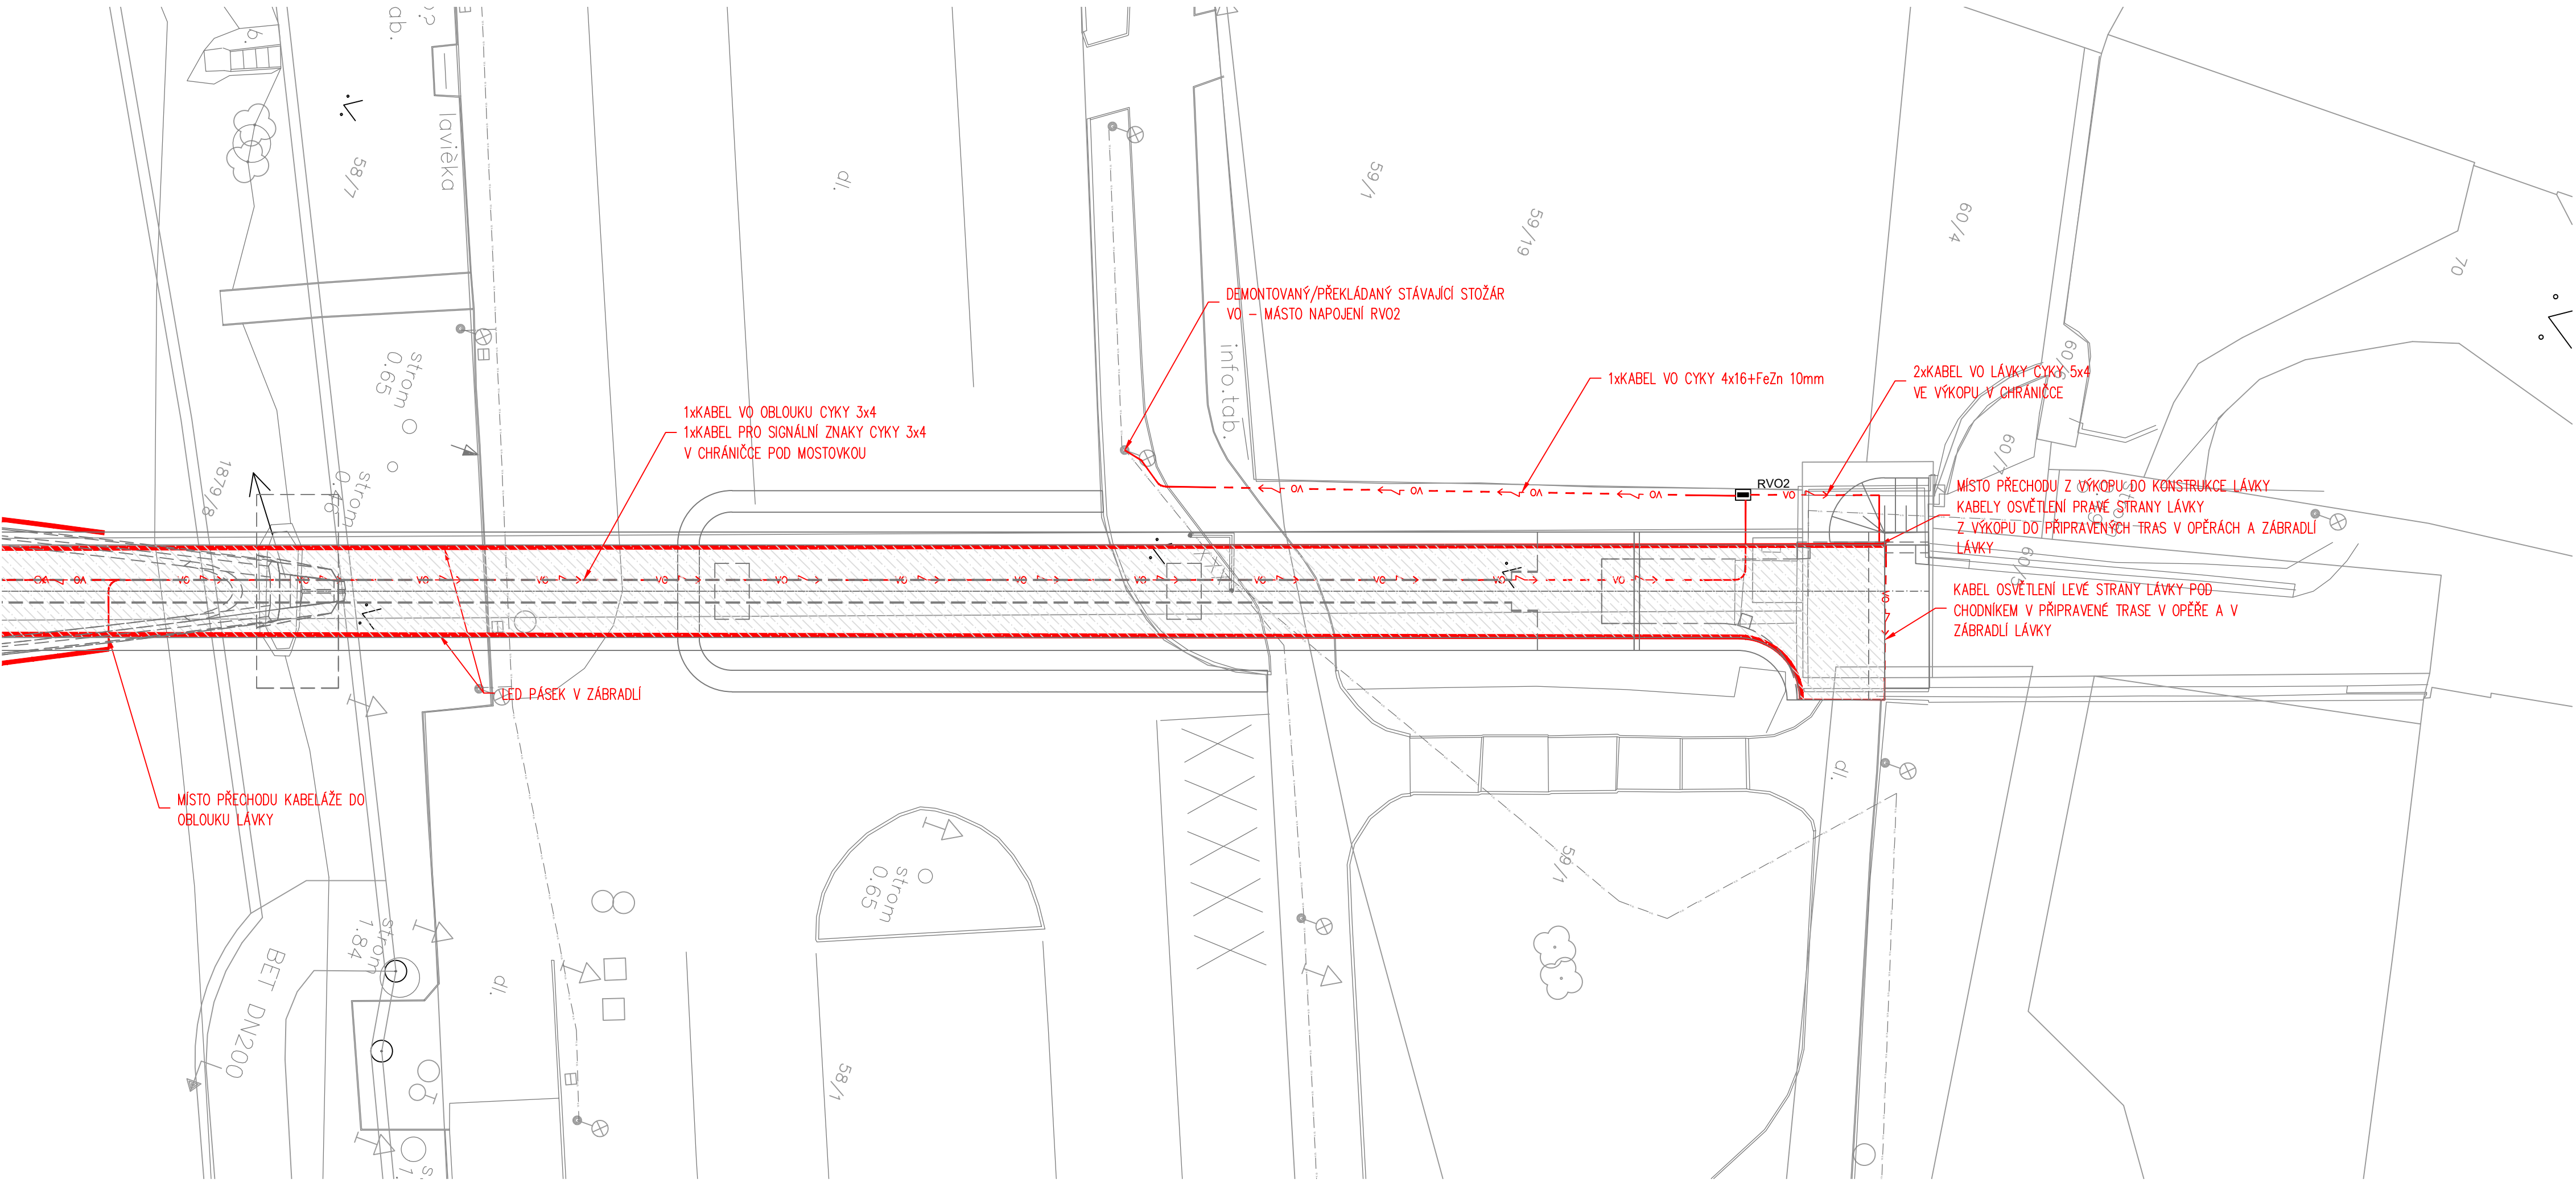

SO 432 OSVĚTLENÍ LÁVKY A OBLOUKU – PŮDORYS 1:200

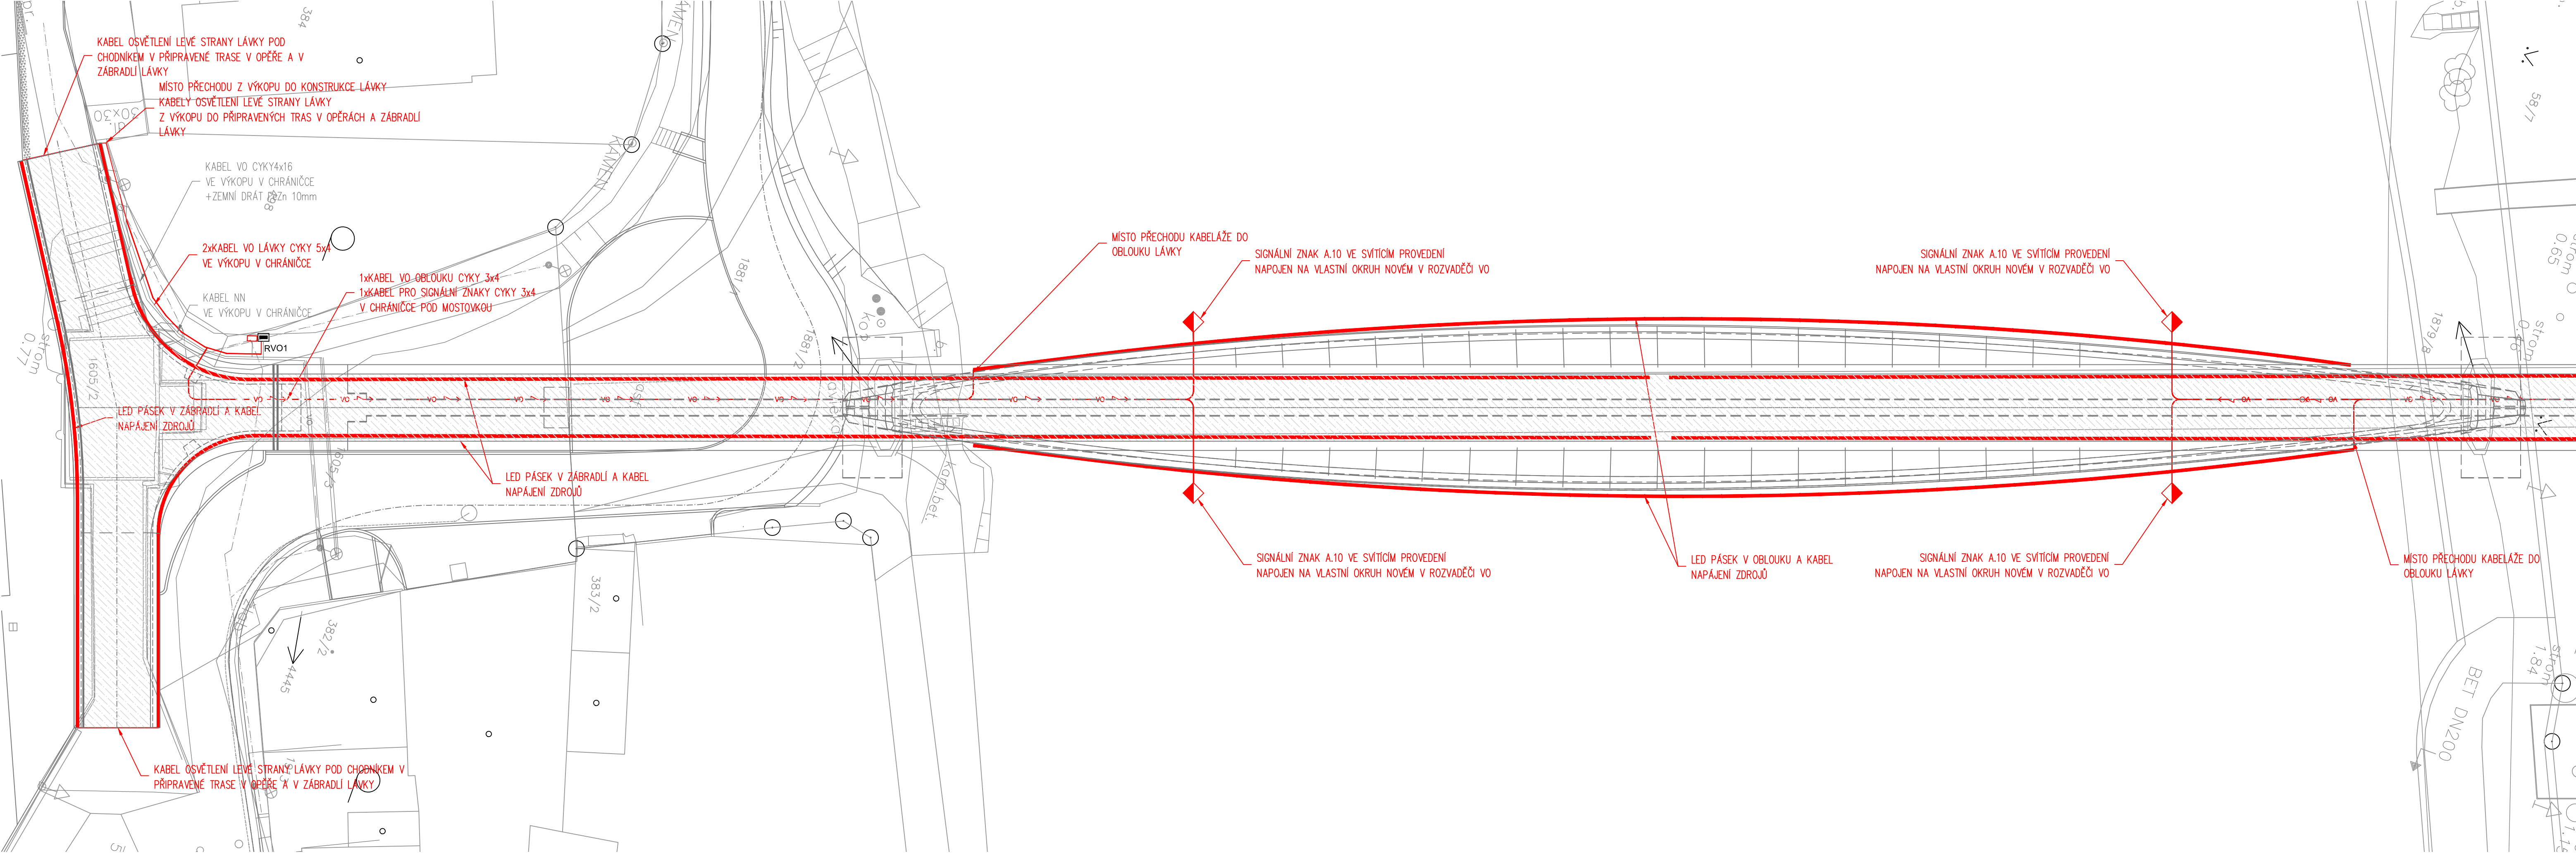

AKCE/STAVBA		LÁVKA PŘES LABE V NYMBURCE	
OBJEDNATEL PD		Město NYMBURK Náměstí Přemyslovců 163 288 02 Nymburk ČESKÁ REPUBLIKA	
HLAVNÍ PROJEKTANT		Stráský, Husť a partneři s.r.o. Bohunická 50 619 00 Brno	
HLAVNÍ INŽENÝR PROJEKTU	Ing. Tomáš ROMPORTL		
VEDOUcí PROJEKTANT	Prof. Ing. Jiří STRÁSKÝ, DSc.		ČÍSLO ZAKÁZKY 19 008

D 432

SOUŘADNICOVÝ SYSTÉM: S-JTSK VÝŠKOVÝ SYSTÉM: Bpv				JIRÍ VRBA PROJEKTANT	
ZODPOVĚDNÝ PROJEKTANT	Bc. Jiří Vrba			Bc. Jiří Vrba	
VYPRACOVAL	Bc. Jiří Vrba			188 02 Zábuzky	
KONTROLOVAL	Bc. Jiří Vrba				
KRAJ	STŘEDOČESKÝ	KATASTRÁLNÍ OZEMÍ	NYMBURK	DATUM	12/2019
AKCE/OBJEKT				FORMÁT	A4
SO 432 OSVĚTLENÍ LÁVKY A OBLÓUKU				MĚŘÍTKO	1:200
				STUPEŇ	PDP5
				ČÍSLO ZAKÁZKY	19008
ČÁST PD/PŘÍLOHA				Čís. SOUPRAVY	Čís. VÝKRESU
SITUACE					02