

LEGENDA VEGETAČNÍCH PRVKŮ

- Dřeviny inventarizované celkem

109ks
- Dřeviny bez ošetření

9ks
- Dřeviny určené k ošetření dle PD

83ks
- Dřeviny určené ke kácení


17ks
- Náletové a keřové porostní skupiny určené k likvidaci

78m2
- Náletové a keřové porostní skupiny určené k pozitivní péči


485m2
- Plocha biopodpu k likvidaci

28m2
- Plochy ruderálního podrostu k likvidaci

342m2

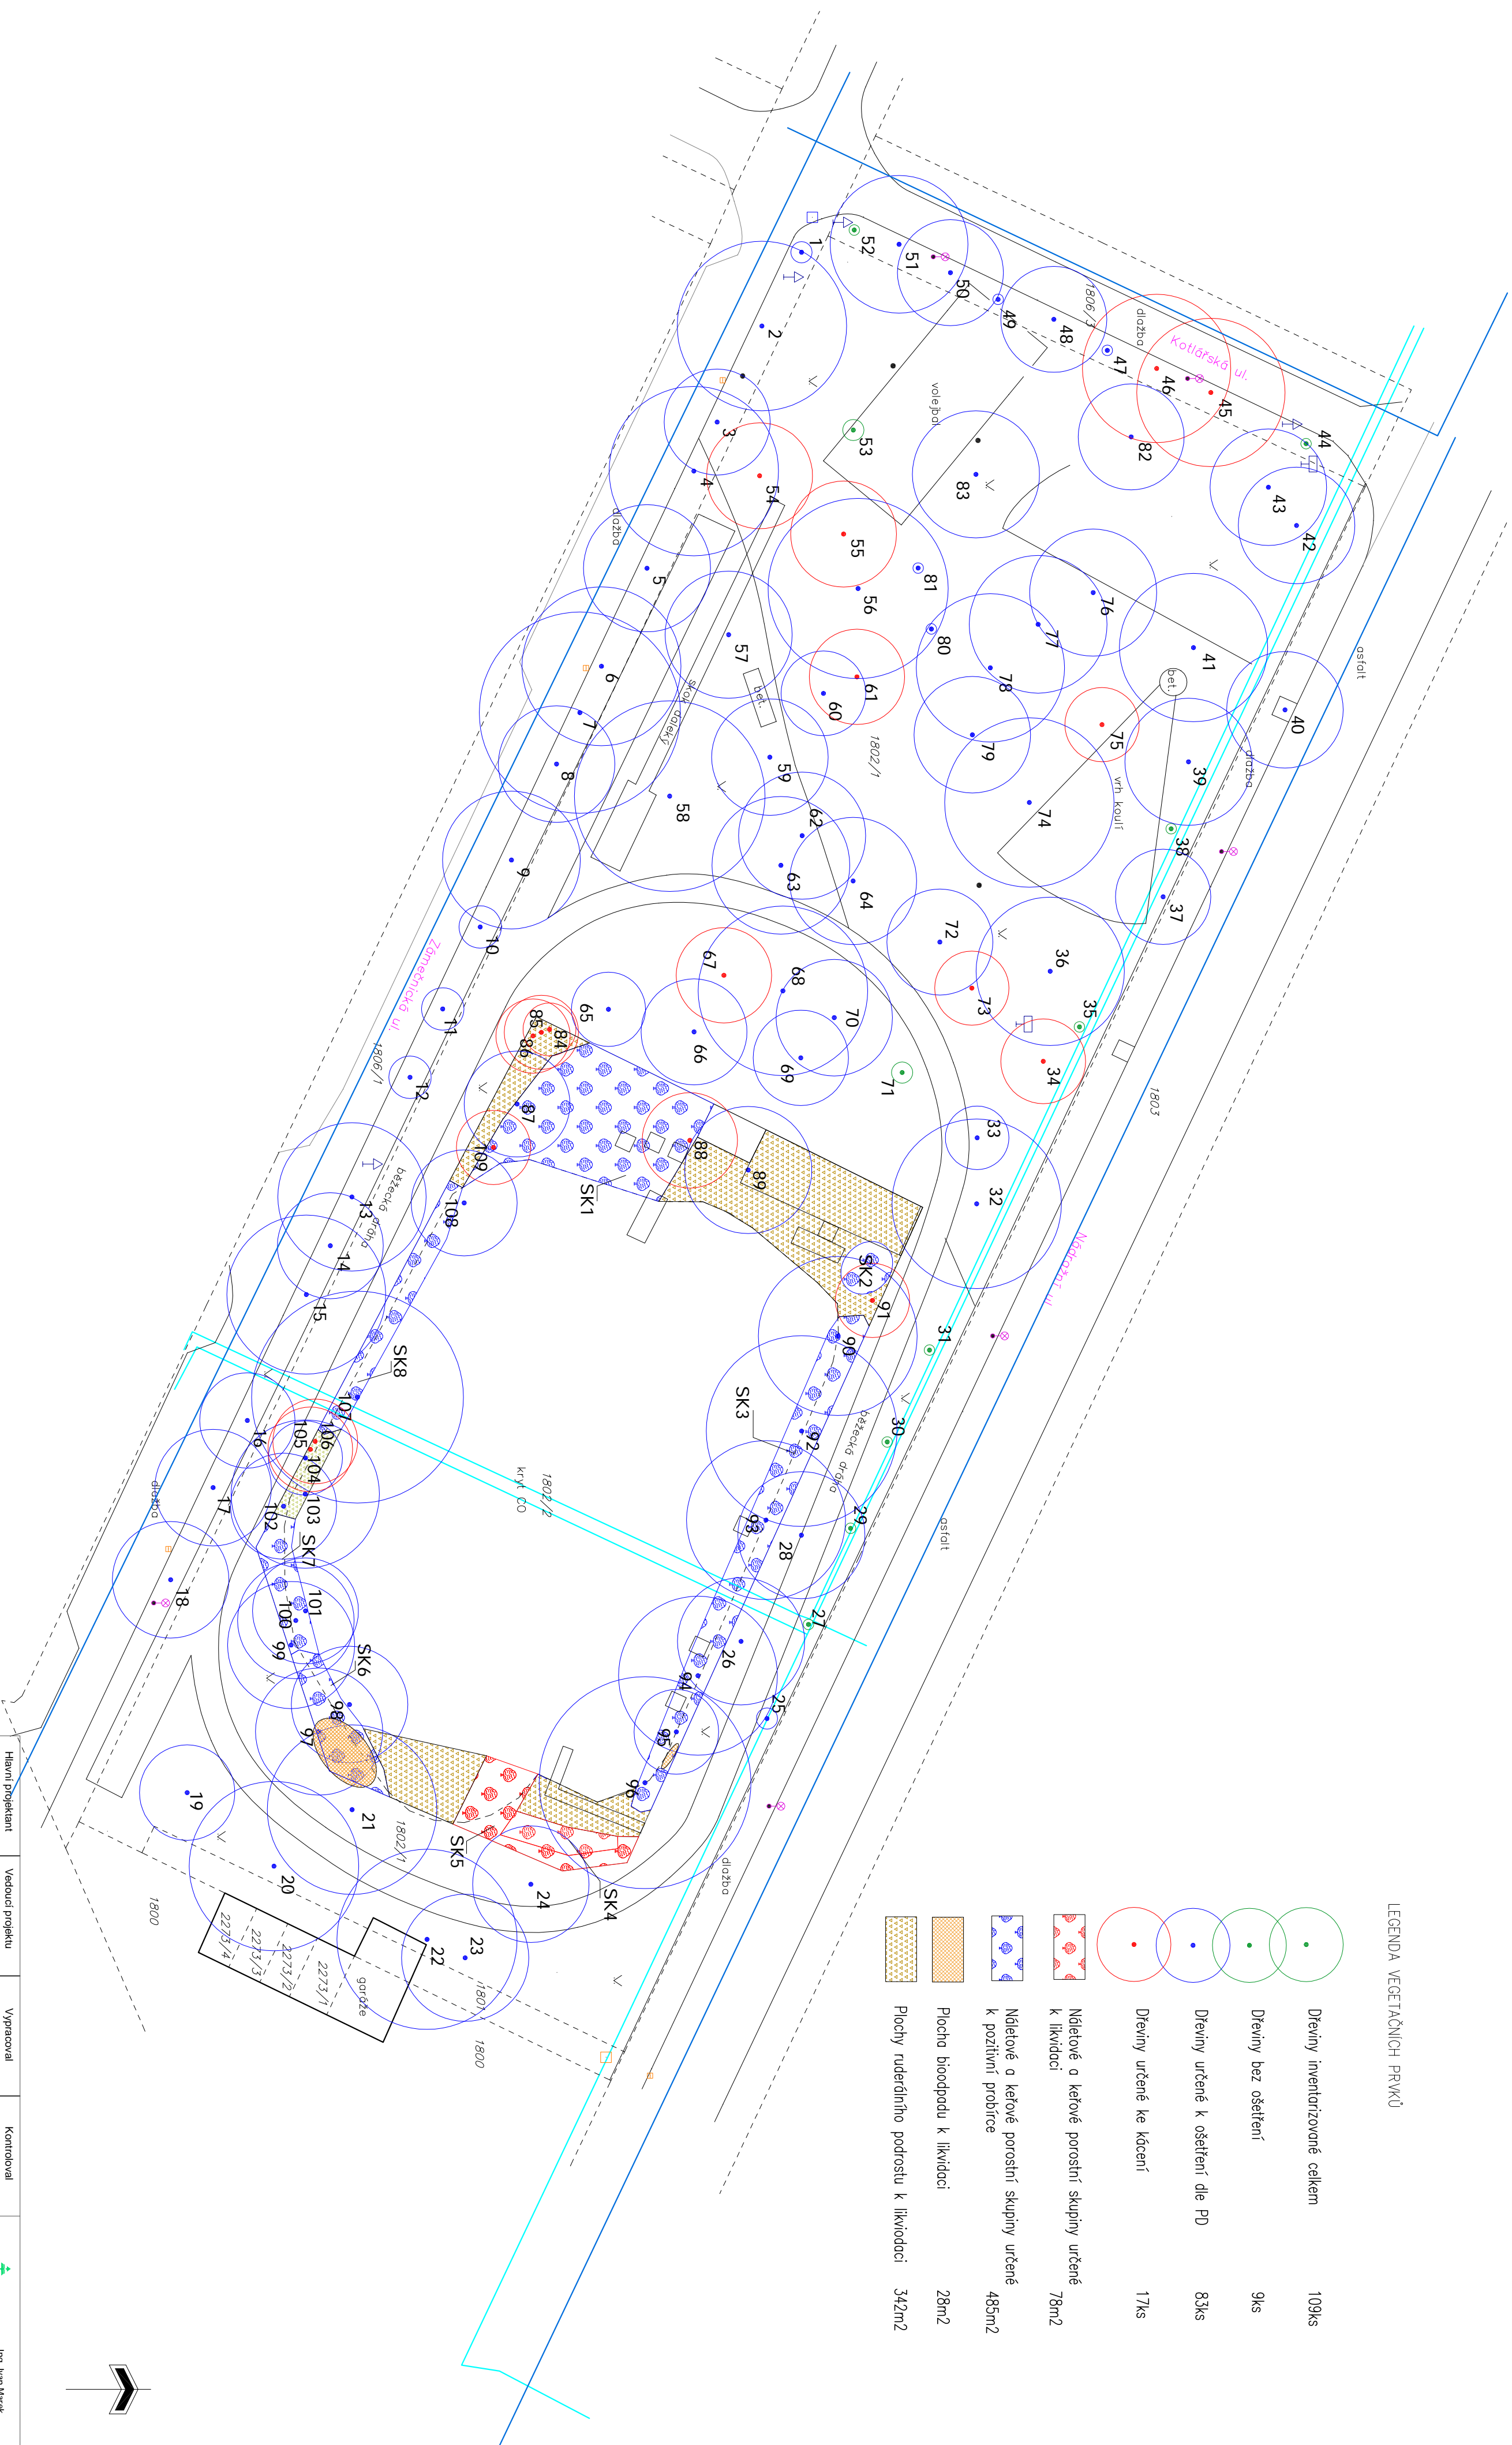

Hlavní projektant		Vedoucí projektu		Vyracoval		Kontroloval	
Ing. Ivan Marek		Ing. Barbora Esmerová		Ing. Barbora Nevrlíková		Ing. Ivan Marek	
objekt:							
Obnova sídelní zeleně Nymburk							
Revitalizace vegetačních prvků							
Park Ing. W. Hellwaga							
investor: Město Nymburk							
obsah:							
Situace - Dendrologický průzkum, návrh péstebních opatření							

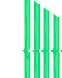	
ZAHRADKA ARCHITECTURA	
číslo zakázky	02/09/2013
stupeň dokumentace	DPS
datum	24/II/2013
měřítko	1:400
datum revize:	formát
	A2
	výtisk číslo:
	6